


Isikliku kasutusõiguse seadmise plaan

| IKÕ ala pos. nr. (plaanil) | Kinnistu registriosa nr. | Katastrirüksuse tunnus, nimi ja sihtotstarve | IKÕ ala pindala, m2 | Maakaabli pikkus, m |
|-------------------------------|-----------------------------|---|------------------------|---------------------|
| | 266238 | 93401:002:0316; Tee nr. 18179: Värskas sanatooriumi tee T5, transpordimaa | 32 m2 | 12 m |

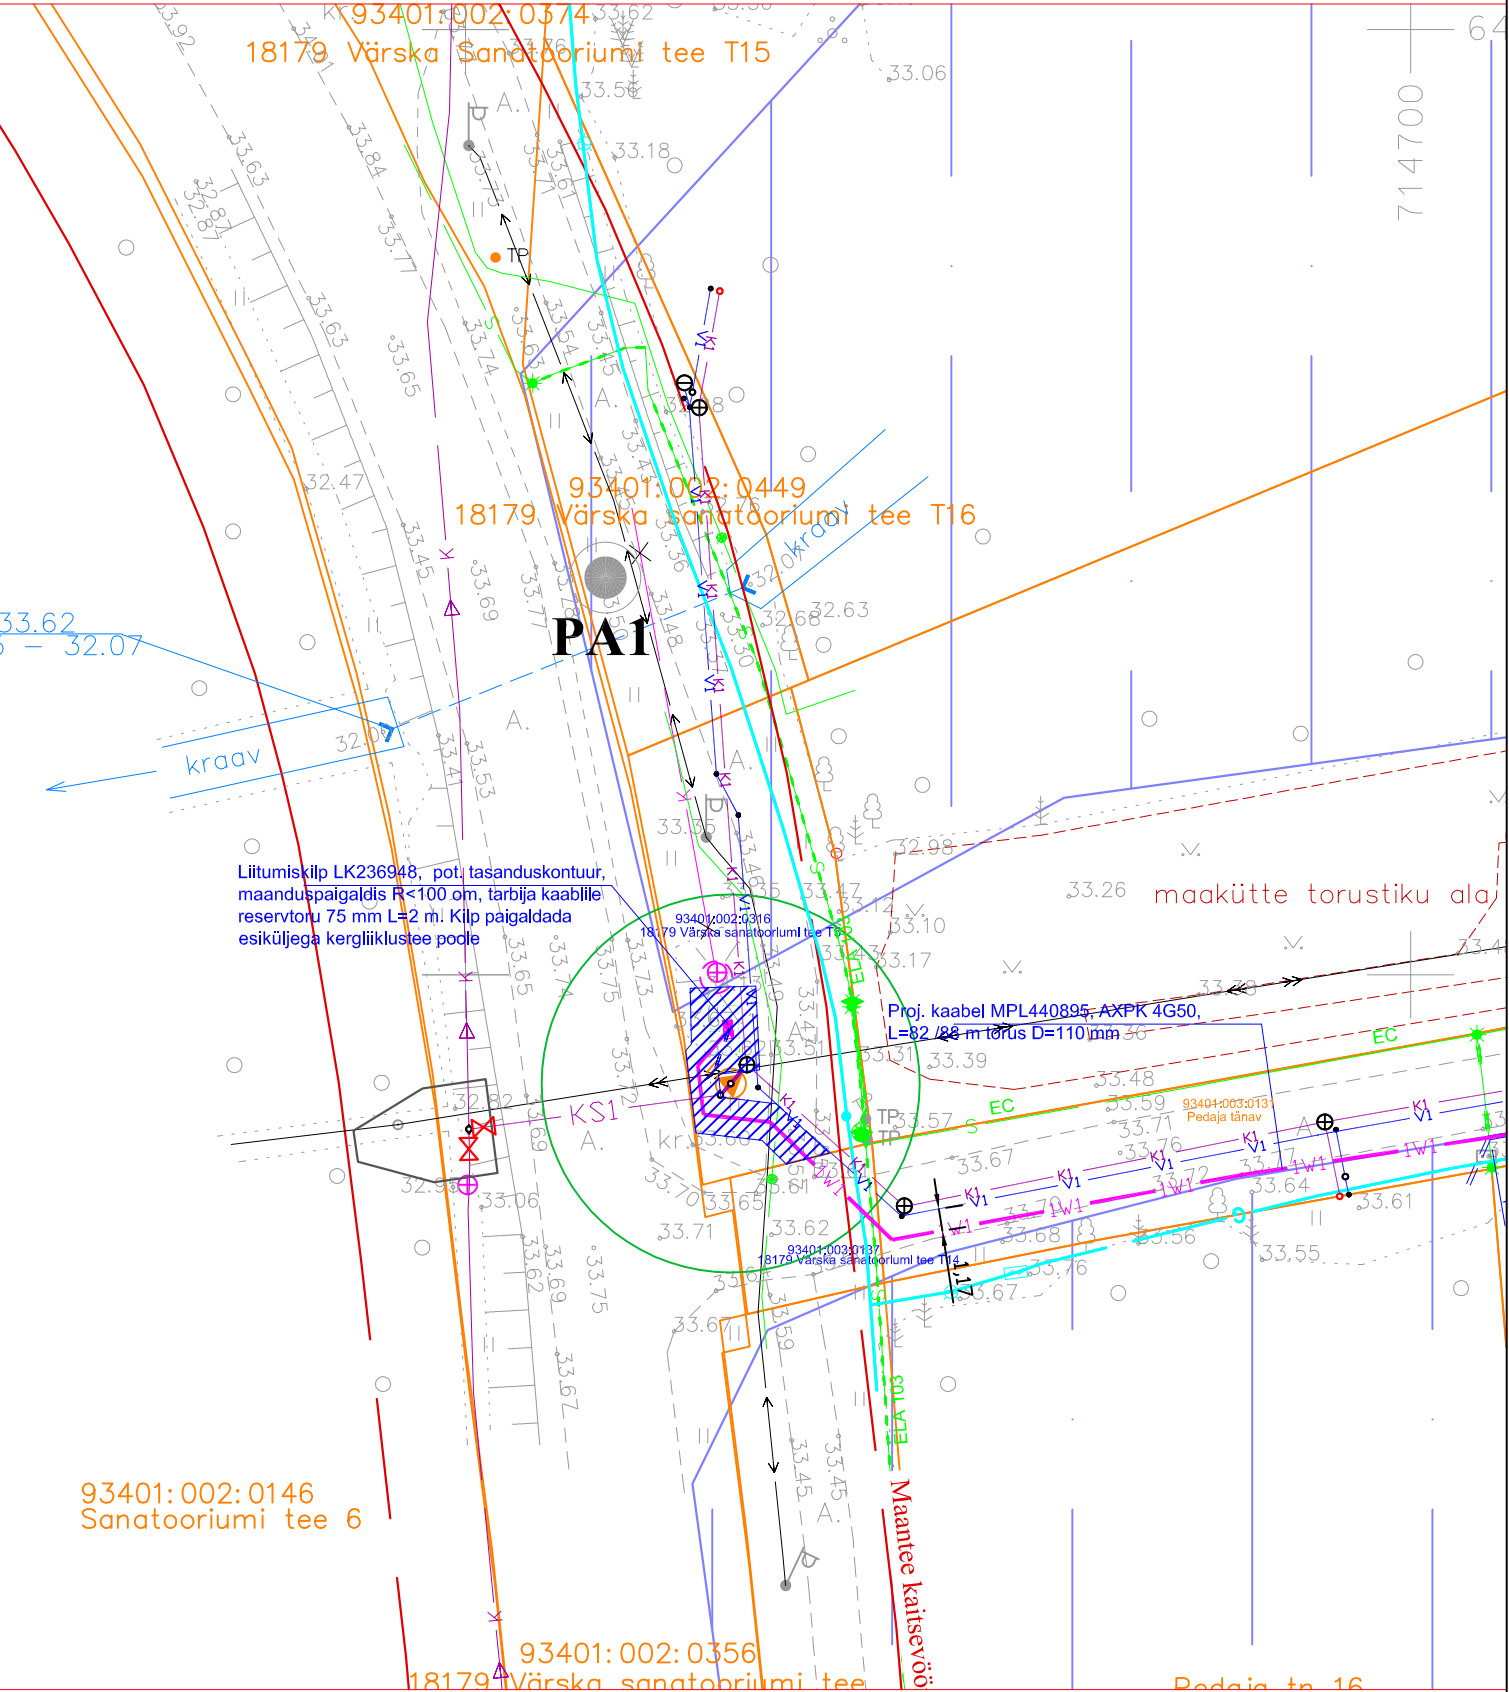

Tingmärgid

- — — — — Proj. 0,4 kV kaabel torus
- — — — — Olemasolev 0,4 kV kaabel
- — — — — Kinnistu piir
- IKÕ seadmise ala

Projekti nimetus / asukoht

Värskas sanatooriumi tee T5 kinnistu reoveepumpla liitumisühendus.
Värskas alevik, Setomaa vald, Võrumaa

Koostaja:

Leonhard Weiss OÜ
Projekteerija: Enn Kraav

Möötkava
1:400

Leht / formaat
Leht 1 / A4

Töö nr:
LC3906

Kuupäev:
16.08.2025.