


Isikliku kasutusõiguse seadmise plaan

IKÕ ala pos. nr. (plaanil)	Kinnistu registriosa nr.	Katastrirüksuse tunnus, nimi ja sihtotstarve	IKÕ ala pindala, m2	Maakaabli pikkus, m
	11109650	93401:003:0137; Tee nr. 18179: Värskas sanatooriumi tee T14, transpordimaa	11 m2	5 m

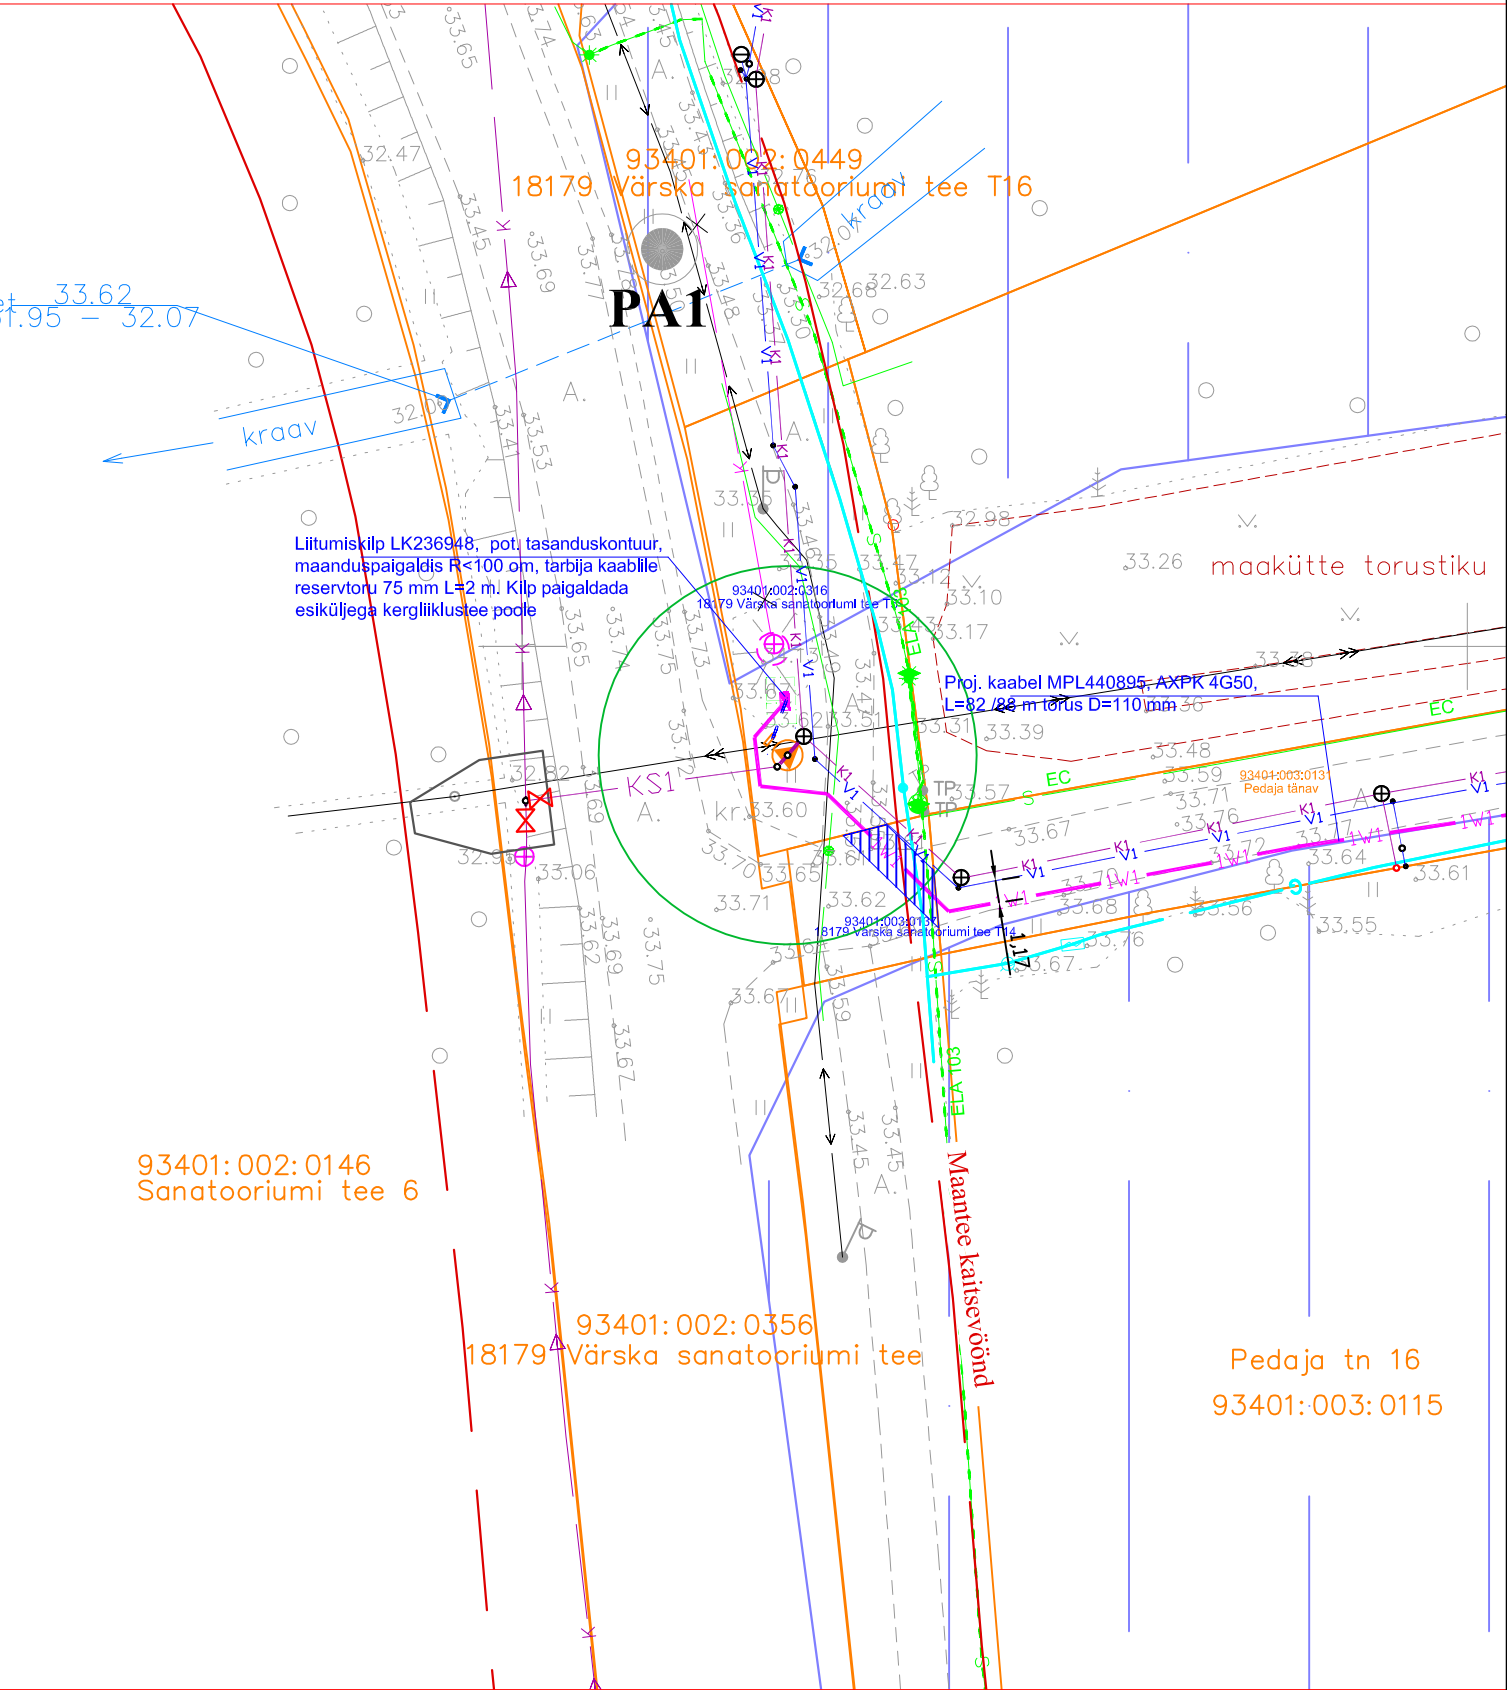

Tingmärgid

- Proj. 0,4 kV kaabel torus
- Olemasolev 0,4 kV kaabel
- Kinnistu piir
- IKÕ seadmise ala

Projekti nimetus / asukoht

Värskas sanatooriumi tee T5 kinnistu reoveepumpla liitumisühendus.
Värskas alevik, Setomaa vald, Võrumaa

Koostaja:
Leonhard Weiss OÜ
Projekteerija: Enn Kraav

Möötkava
1:400

Leht / formaat
Leht 2 / A4

Töö nr:
LC3906

Kuupäev:
16.08.2025.