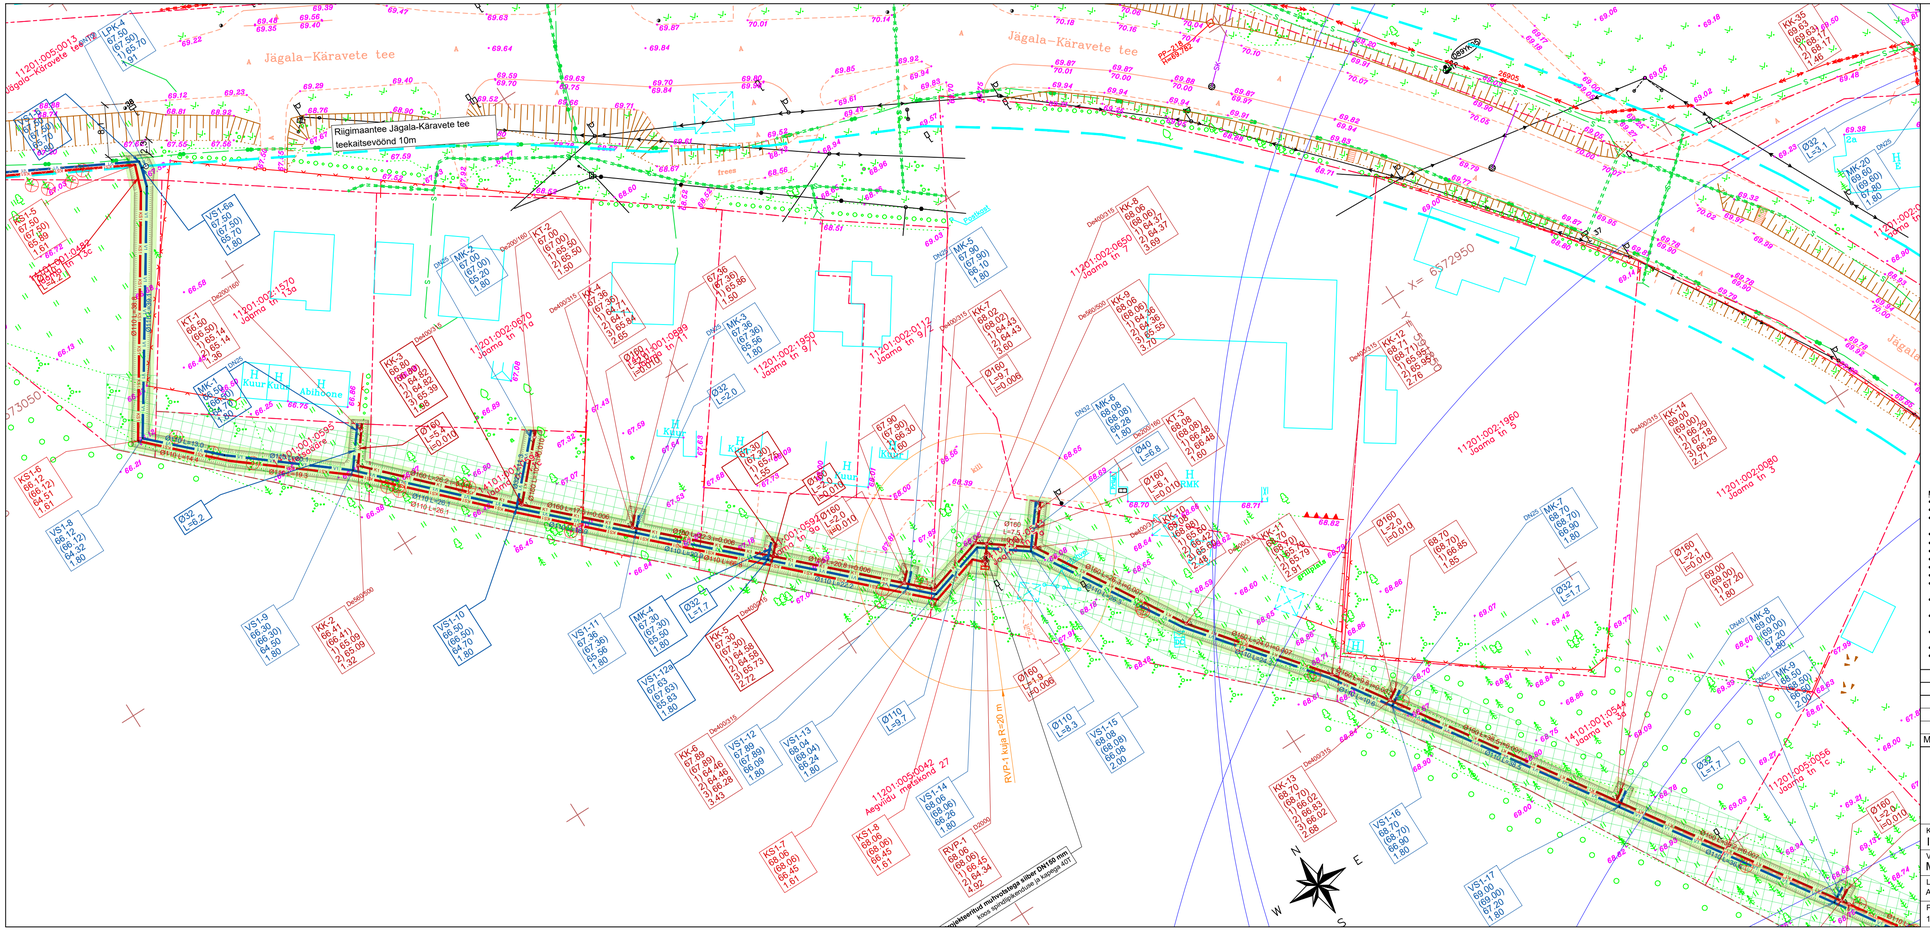
Jägala-Käravete tee
Riigimaantee Jägala-Käravete tee teekaitsevöönd 10m
Ø160 L=0.0 i=0.010
Ø160 L=2.0 i=0.010
Ø160 L=0.1 i=0.010
Ø160 L=0.9 i=0.006
Ø160 L=2.0 i=0.010
Ø160 L=0.9 i=0.010