


Isikliku kasutusõigusega koormatava ala plaan
Tartu maakond, Kastre vald, Sarakuste küla, 22270
vana-Kastre-Kastre-Võnnu tee


Ristumine teega 2,91km

Registriosa: 5669450 ; Katastritunnusega: 50102:001:0059

M 1:250

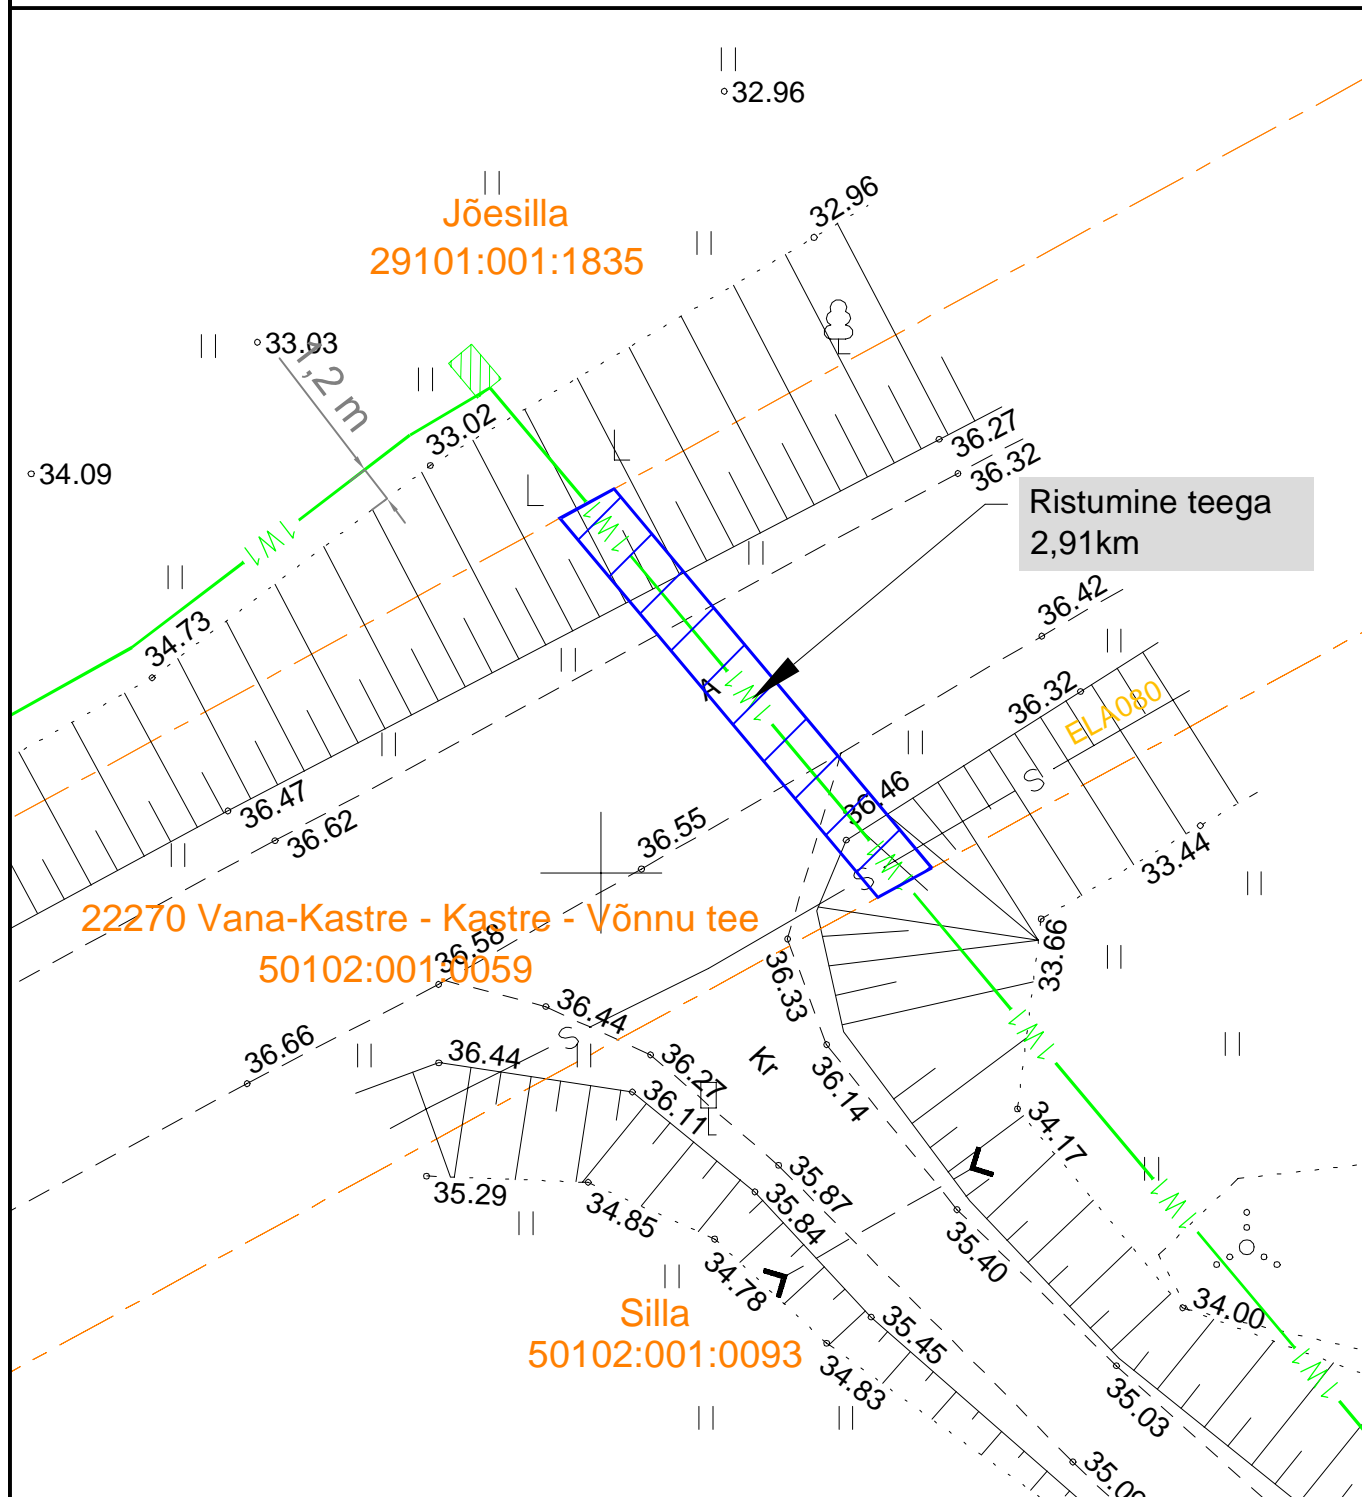

Kasutusõiguse ala : 33m2

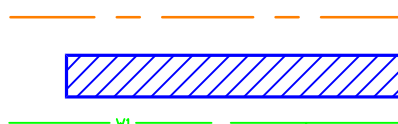

Katastriüksuse piir

Koormatav ala

Projekteeritav maakaabel