



Jrk nr	IKÕ ala Pos nr (plaanil)	Katastriüksuse tunnus, nimi ja sihtotstarve	Asukoht riigitee (nr ja nimi) suhtes (lõigu algus ja lõpp km)	Ala pindala ruutmeetrites, m ²
1	Pos 1	29160:002:1507; 20160 Lokuta - Kõnnu tee; transpordimaa	20160 Lokuta - Kõnnu tee km 5,25	38 m ²

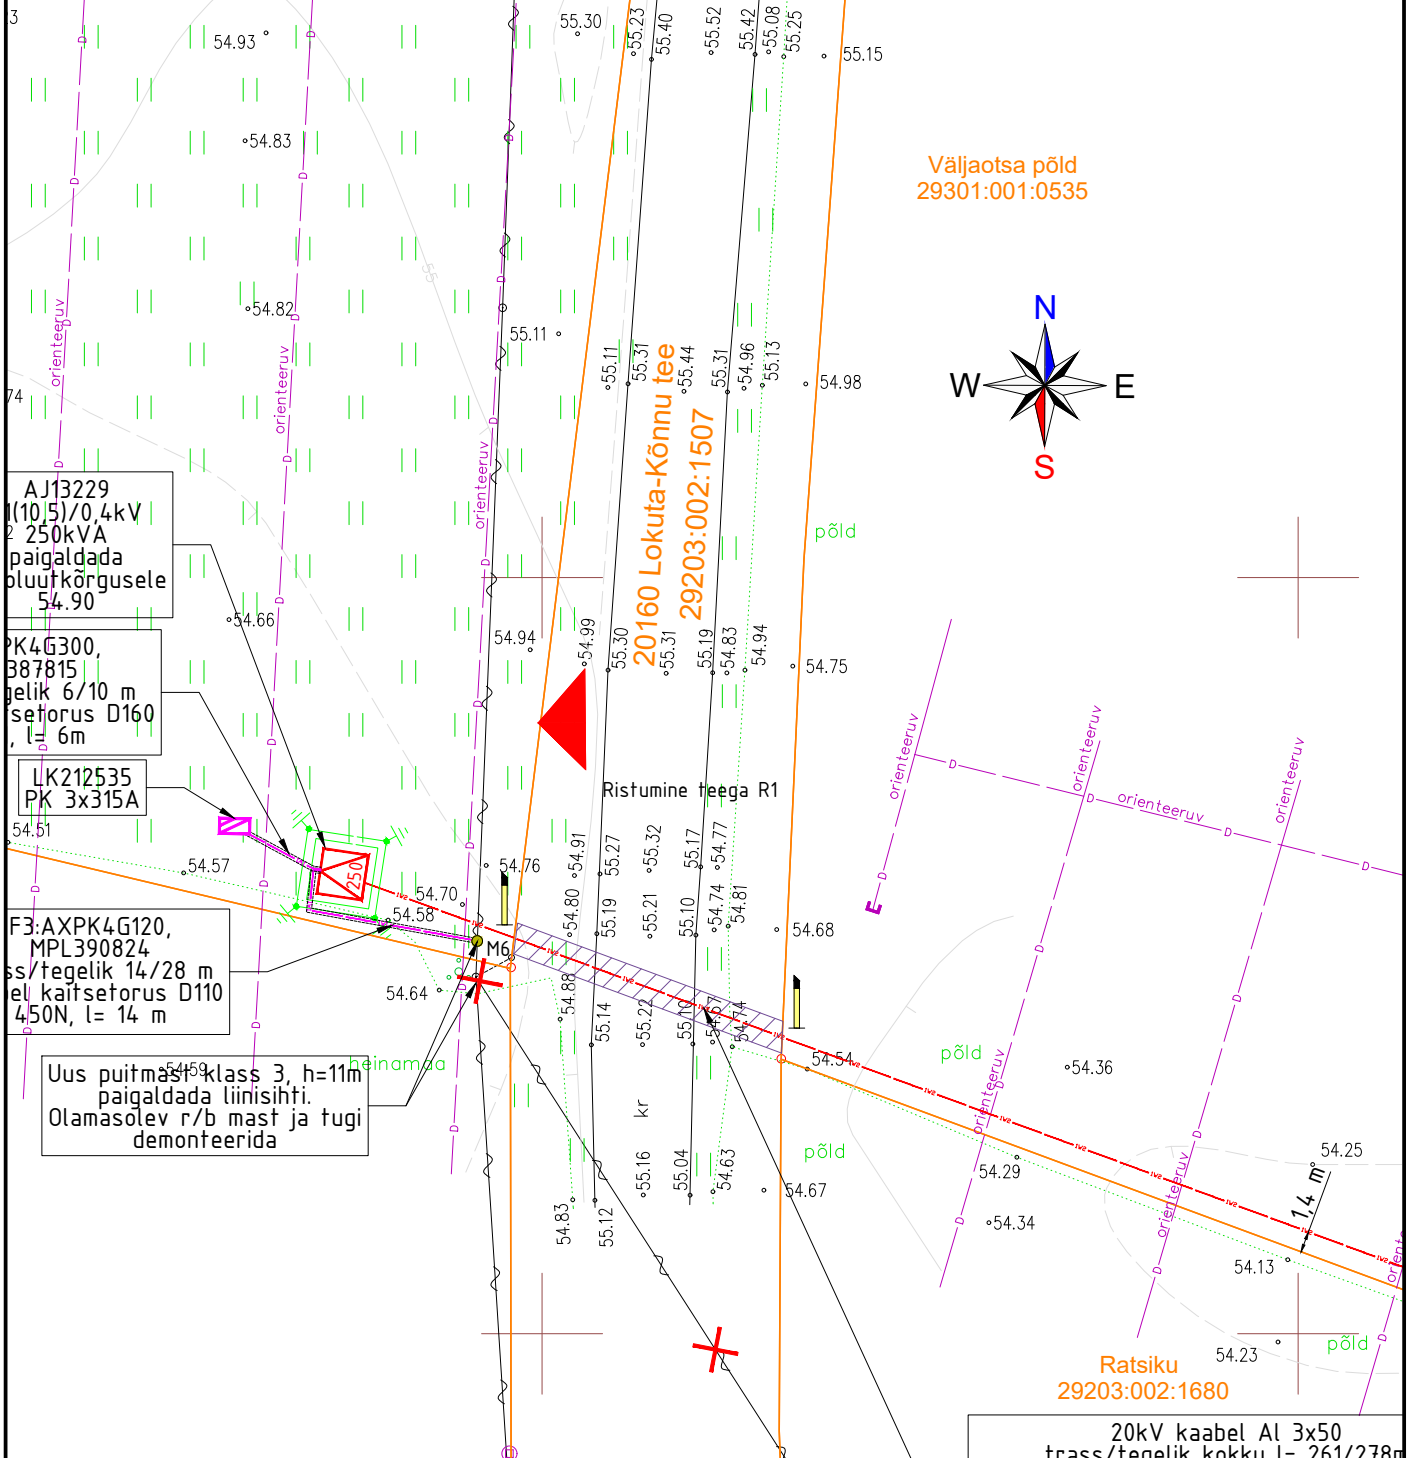

Tellija: ESTEST PR. OÜ		Objekti aadress: Väljaotsa kinnistu, Kenni küla, Kehtna vald, Rapla maakond		Töö nr: LR6446-1	2022
Projekteerija:	Robert Mägi	Töö nimi: Väljaotsa PEJ liitumine		Staadium: Tööprojekt	Mõõtkaava: 1:250
Kontrollis:	Robert Mägi	Joonis: Isikliku kasutusõiguse seadmise plaan 20160 Lokuta - Kõnnu tee 29203:002:1507		Leht/Lehti 1/1	
Versioon:	v01			 Solarflow OÜ Registrikood: 14533496 Andsujärve põik 7, Meesmäe küla, Võru vald, 65526, Võrumaa tel. 372 517 6026, info@solarflow.eu	
MTR nr. TEL003321					