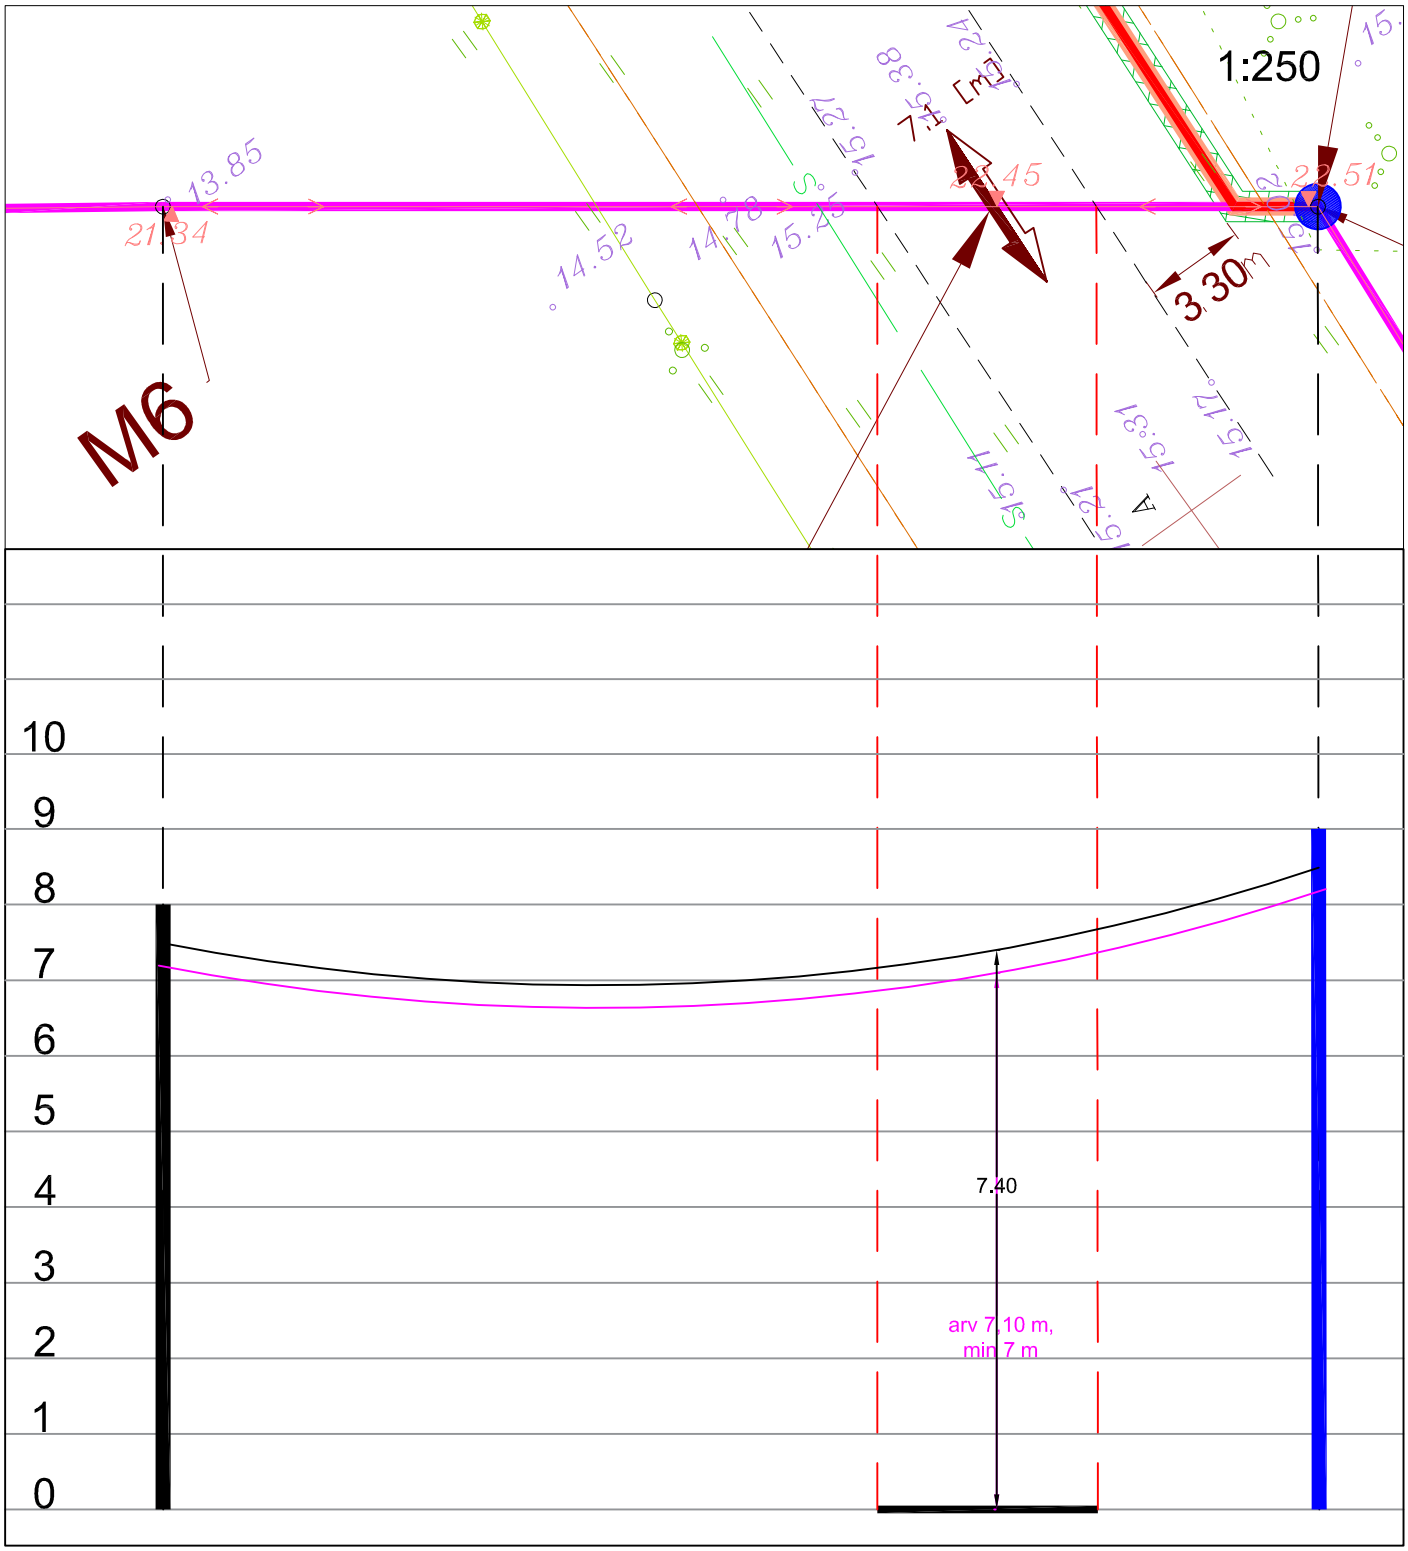


Ristumine 12104 Tempa-Suuresadama teega km-l 2,33

| Muudatuse nr | Kuupäev | Projekteerija | Vastutav spetsialist | Selgitus |
|---|---|---|---|---|
| | | | | |
| | | | | |

Projekteerija

Keskkonnaprojekt
ENGINEERING & CONSULTATIONS

OÜ KESKKONNAPROJEKT
A: Ringtee 12, 50105 Tartu
T: +372 7305 060
E: kp@keskkonnaprojekt.ee
MTR reg nr EP10769210-0001

Töö nimetus
Passiivse elektroonilise side juurdepääsuvõrgu rajamine, Hellamaa küla, Hiiumaa vald, Hiiu maakond
Projekti kood VT2003

Töö tellija
Enefit Connect OÜ

Joonise nimetus
Ristlõige

Töö väljaandmise aeg
31.08.2023

Joonise digiaadress
VT2003_EP_EN-6-01_Ristloige.dwg

| Vastutav spetsialist | Allkiri | Objekti aadress | Projekti staadium | Töö number |
|---|---|---|---|---|
| Marek Uiboupin | /allkirjastatud digitaalselt/ | Hellamaa küla, Hiiumaa vald, Hiiu maakond | EP | VT2003 |
| **Projekteeris** | **Allkiri** | | **Mõõtkava** | **Joonise number** |
| Rasmus Valli | /allkirjastatud digitaalselt/ | | 1:250 | EN-6-04 |