

39201:001:0013
Kivistiku

39201:001:0012
Tenno

39201:001:3233
Aa

39201:001:0402
Andruse

Edasi vt.
Leht 6


Ol. olev 0,4 kV maakaabel
AXPK 4x120 (MPL00235)

Proj. 10 kV maakaabel:
KPL224457; AL 3x120 mm²
(AJ15060 - OL M176)
L= 1058/1090 m (trass/kaabel)
KP: PEØ160; 750N; L=1058 m
- stügvusel 1,0 m

NBI Ettevaatus,
elektrikaabel

NBI Ettevaatus,
elektrikaabel

Edasi vt.
Leht 8

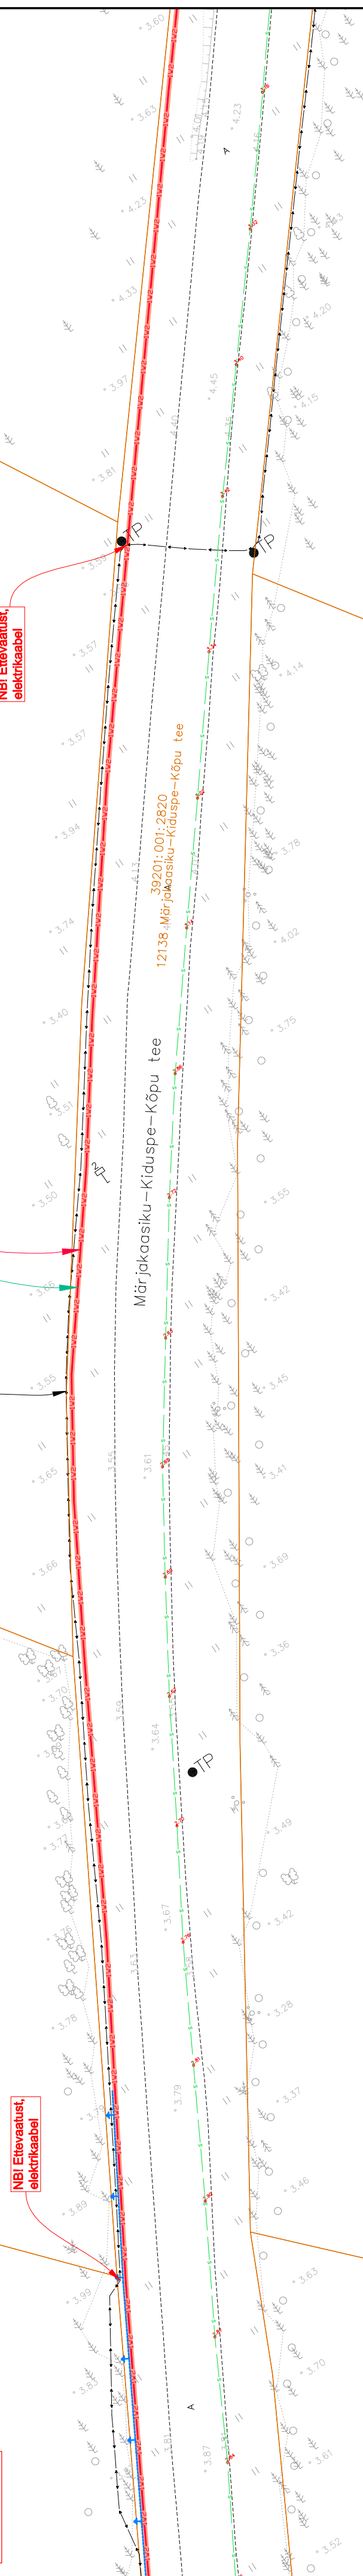

39201:001:0155
Kivistiku

39201:001:3240
Uuekaasiku



20401:001:0009
Männiranna

Projekt:	Lauka-Kõpu 10 kV liini (Kiduspe harulinn) rekonstrueerimine II OSA Kiduspe küla, Hiiumaa vald, Hiiumaa maakond	Tellijä:	Elektrilevi OÜ
Joonis:	Asendiplaan	Joonise nr:	IP6545-K2-1
	Projekteeris Mikko Reiter	Tel. 5948 2362	
		Mõõtkava	1:500 Leht
		Staadium	Tööprojekt 7
			13