
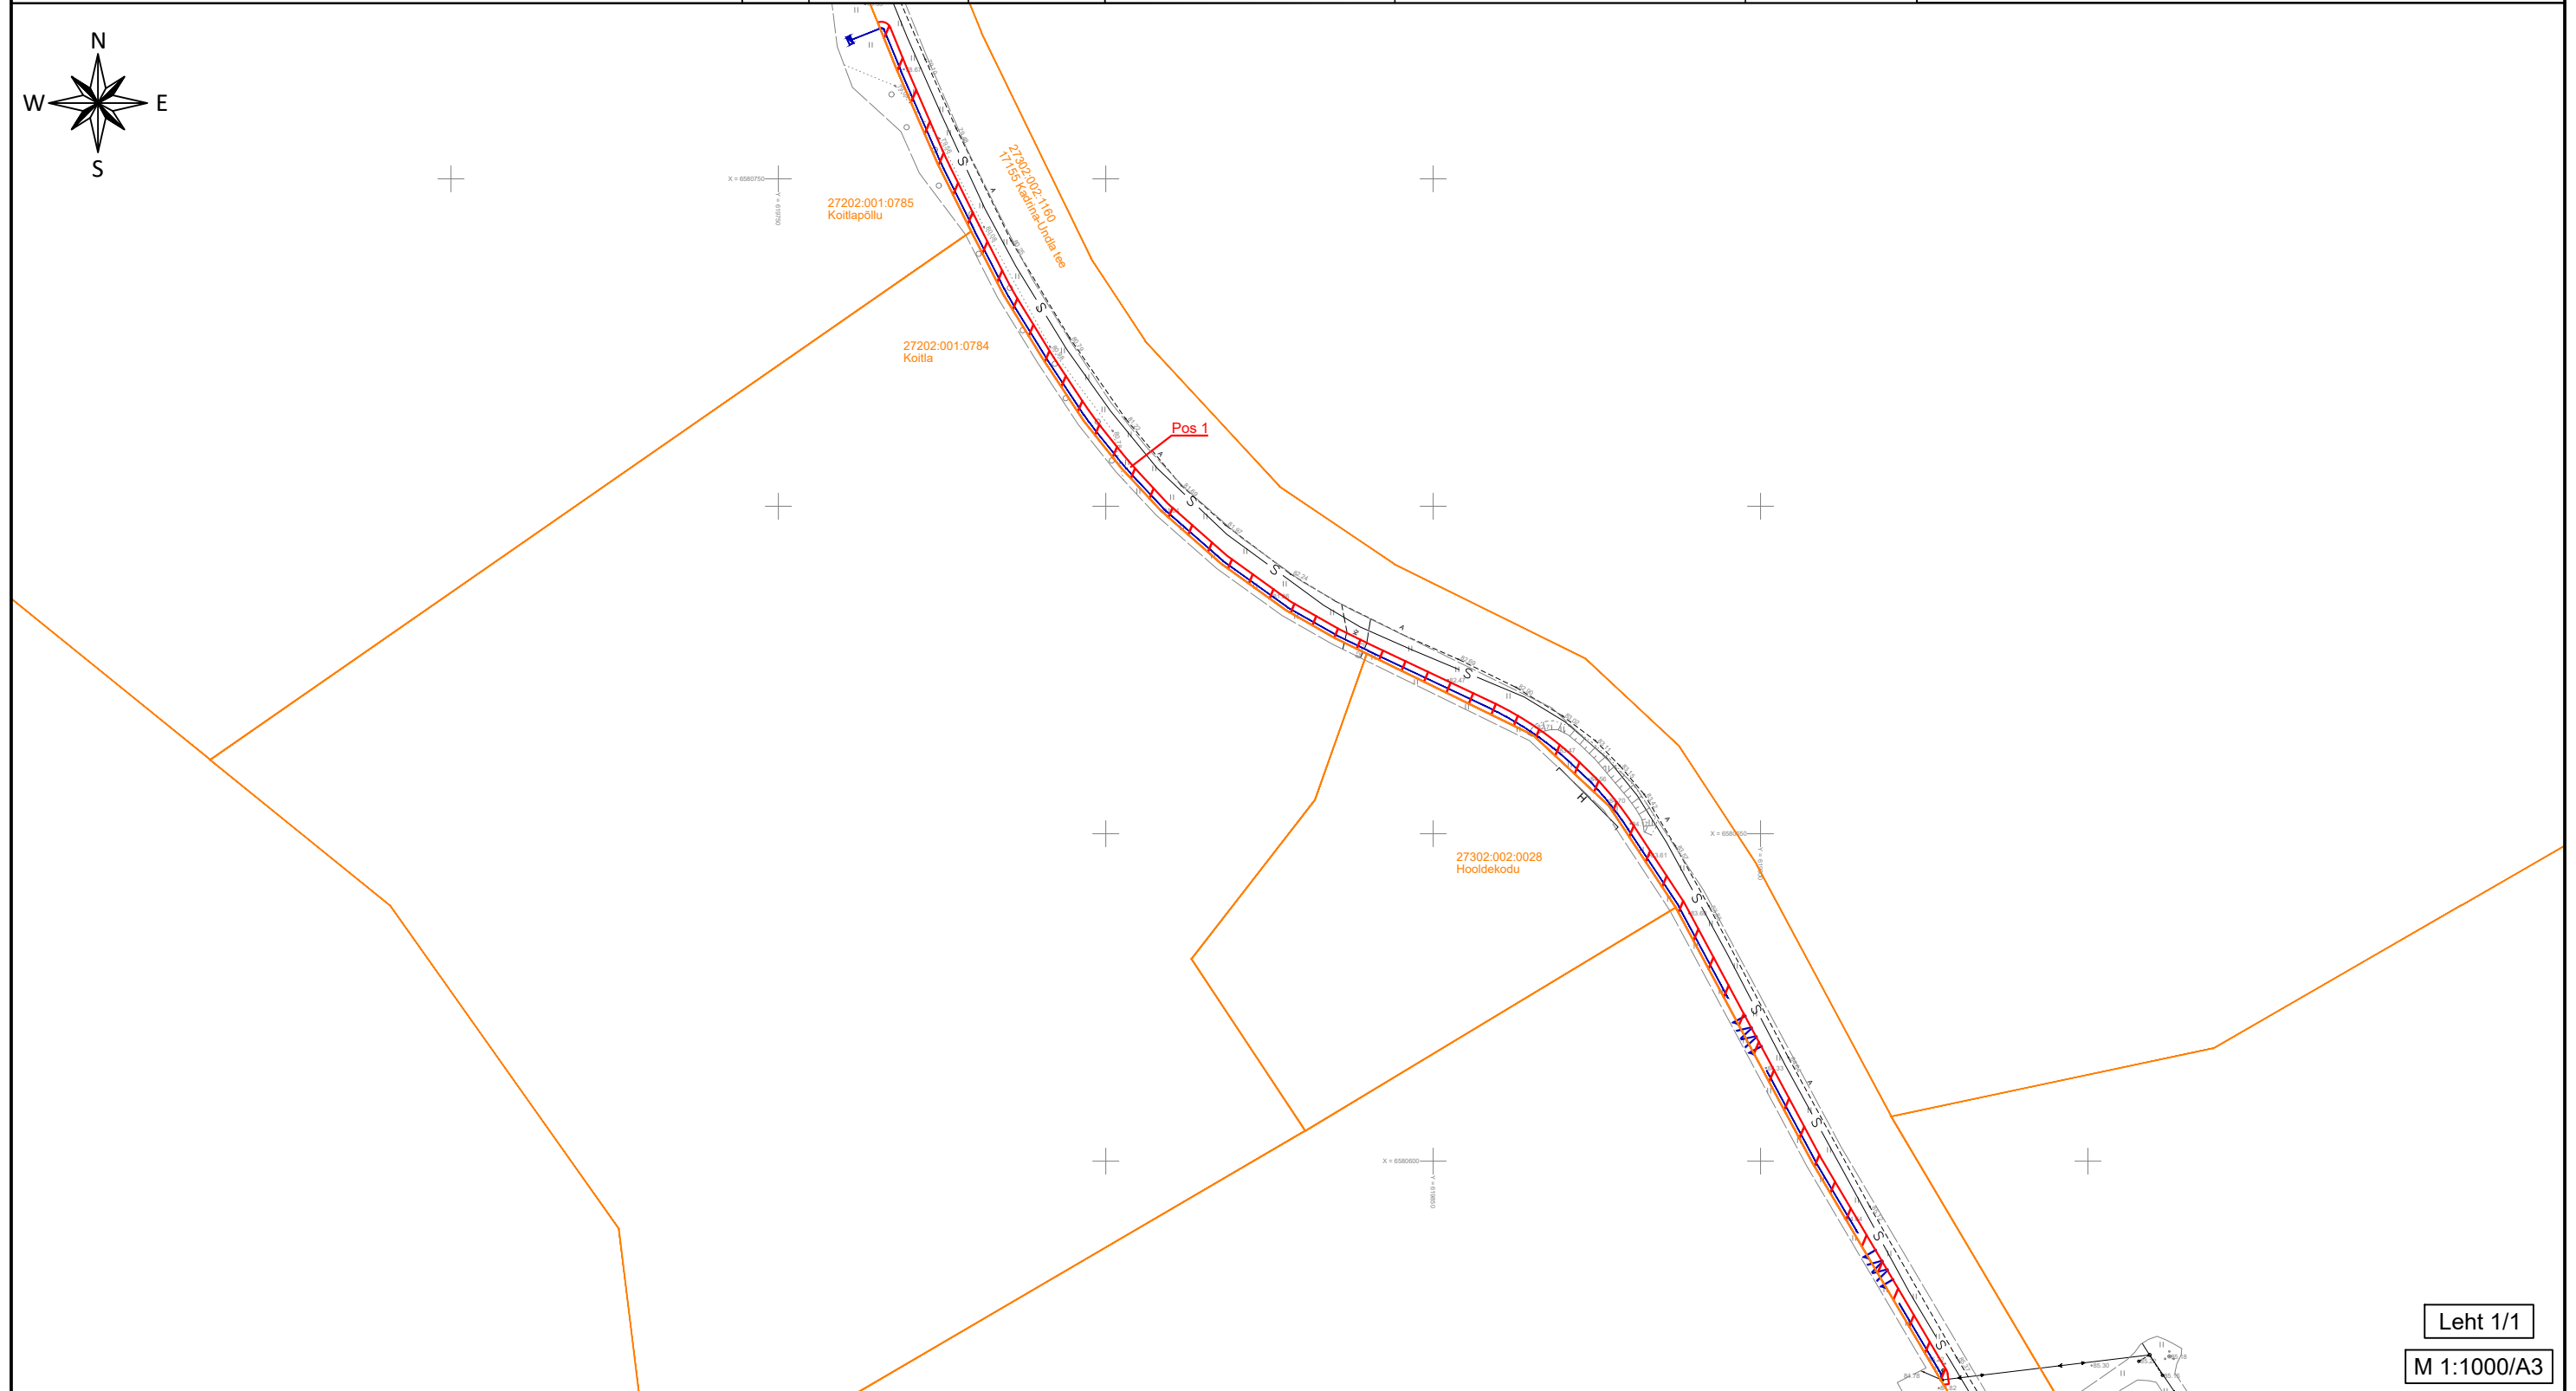


ISIKLIKU KASUTUSÕIGUSE SEADMISE PLAAN

Jrk nr.	IKÕ ala Pos nr. (plaanil)	Kinnistu registriosa number	Katastriüksuse tunnus, nimi ja sihtotstarve:	Asukoht riigitee (nr ja nimi) suhtes (lõigu algus ja lõpp km.)	Ala pindala ruutmeetrites m <sup>2</sup>
1.	Pos 1	5565050	27302:002:1160; 17155 Kadrina-Undla tee	17155 Kadrina-Undla tee; 1,18-1,44 km	412

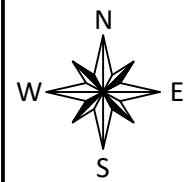

Leht 1/1

M 1:1000/A3

TINGMÄRGID

- 1W1 Projekteeritud 0,4kV maakaabelliini Kinnistu piir
- Kinnistu piir
- Isikliku kasutusõiguse seadmise ala

- 1) Kaitsevöönd maakaabelliini korral on 1 m äärmisest kaablist.
- 2) Projekteeritud trassi pikkus ca 270 m.

Koostas: Tõnis Liiber  
Stromtec OÜ projekteerija