


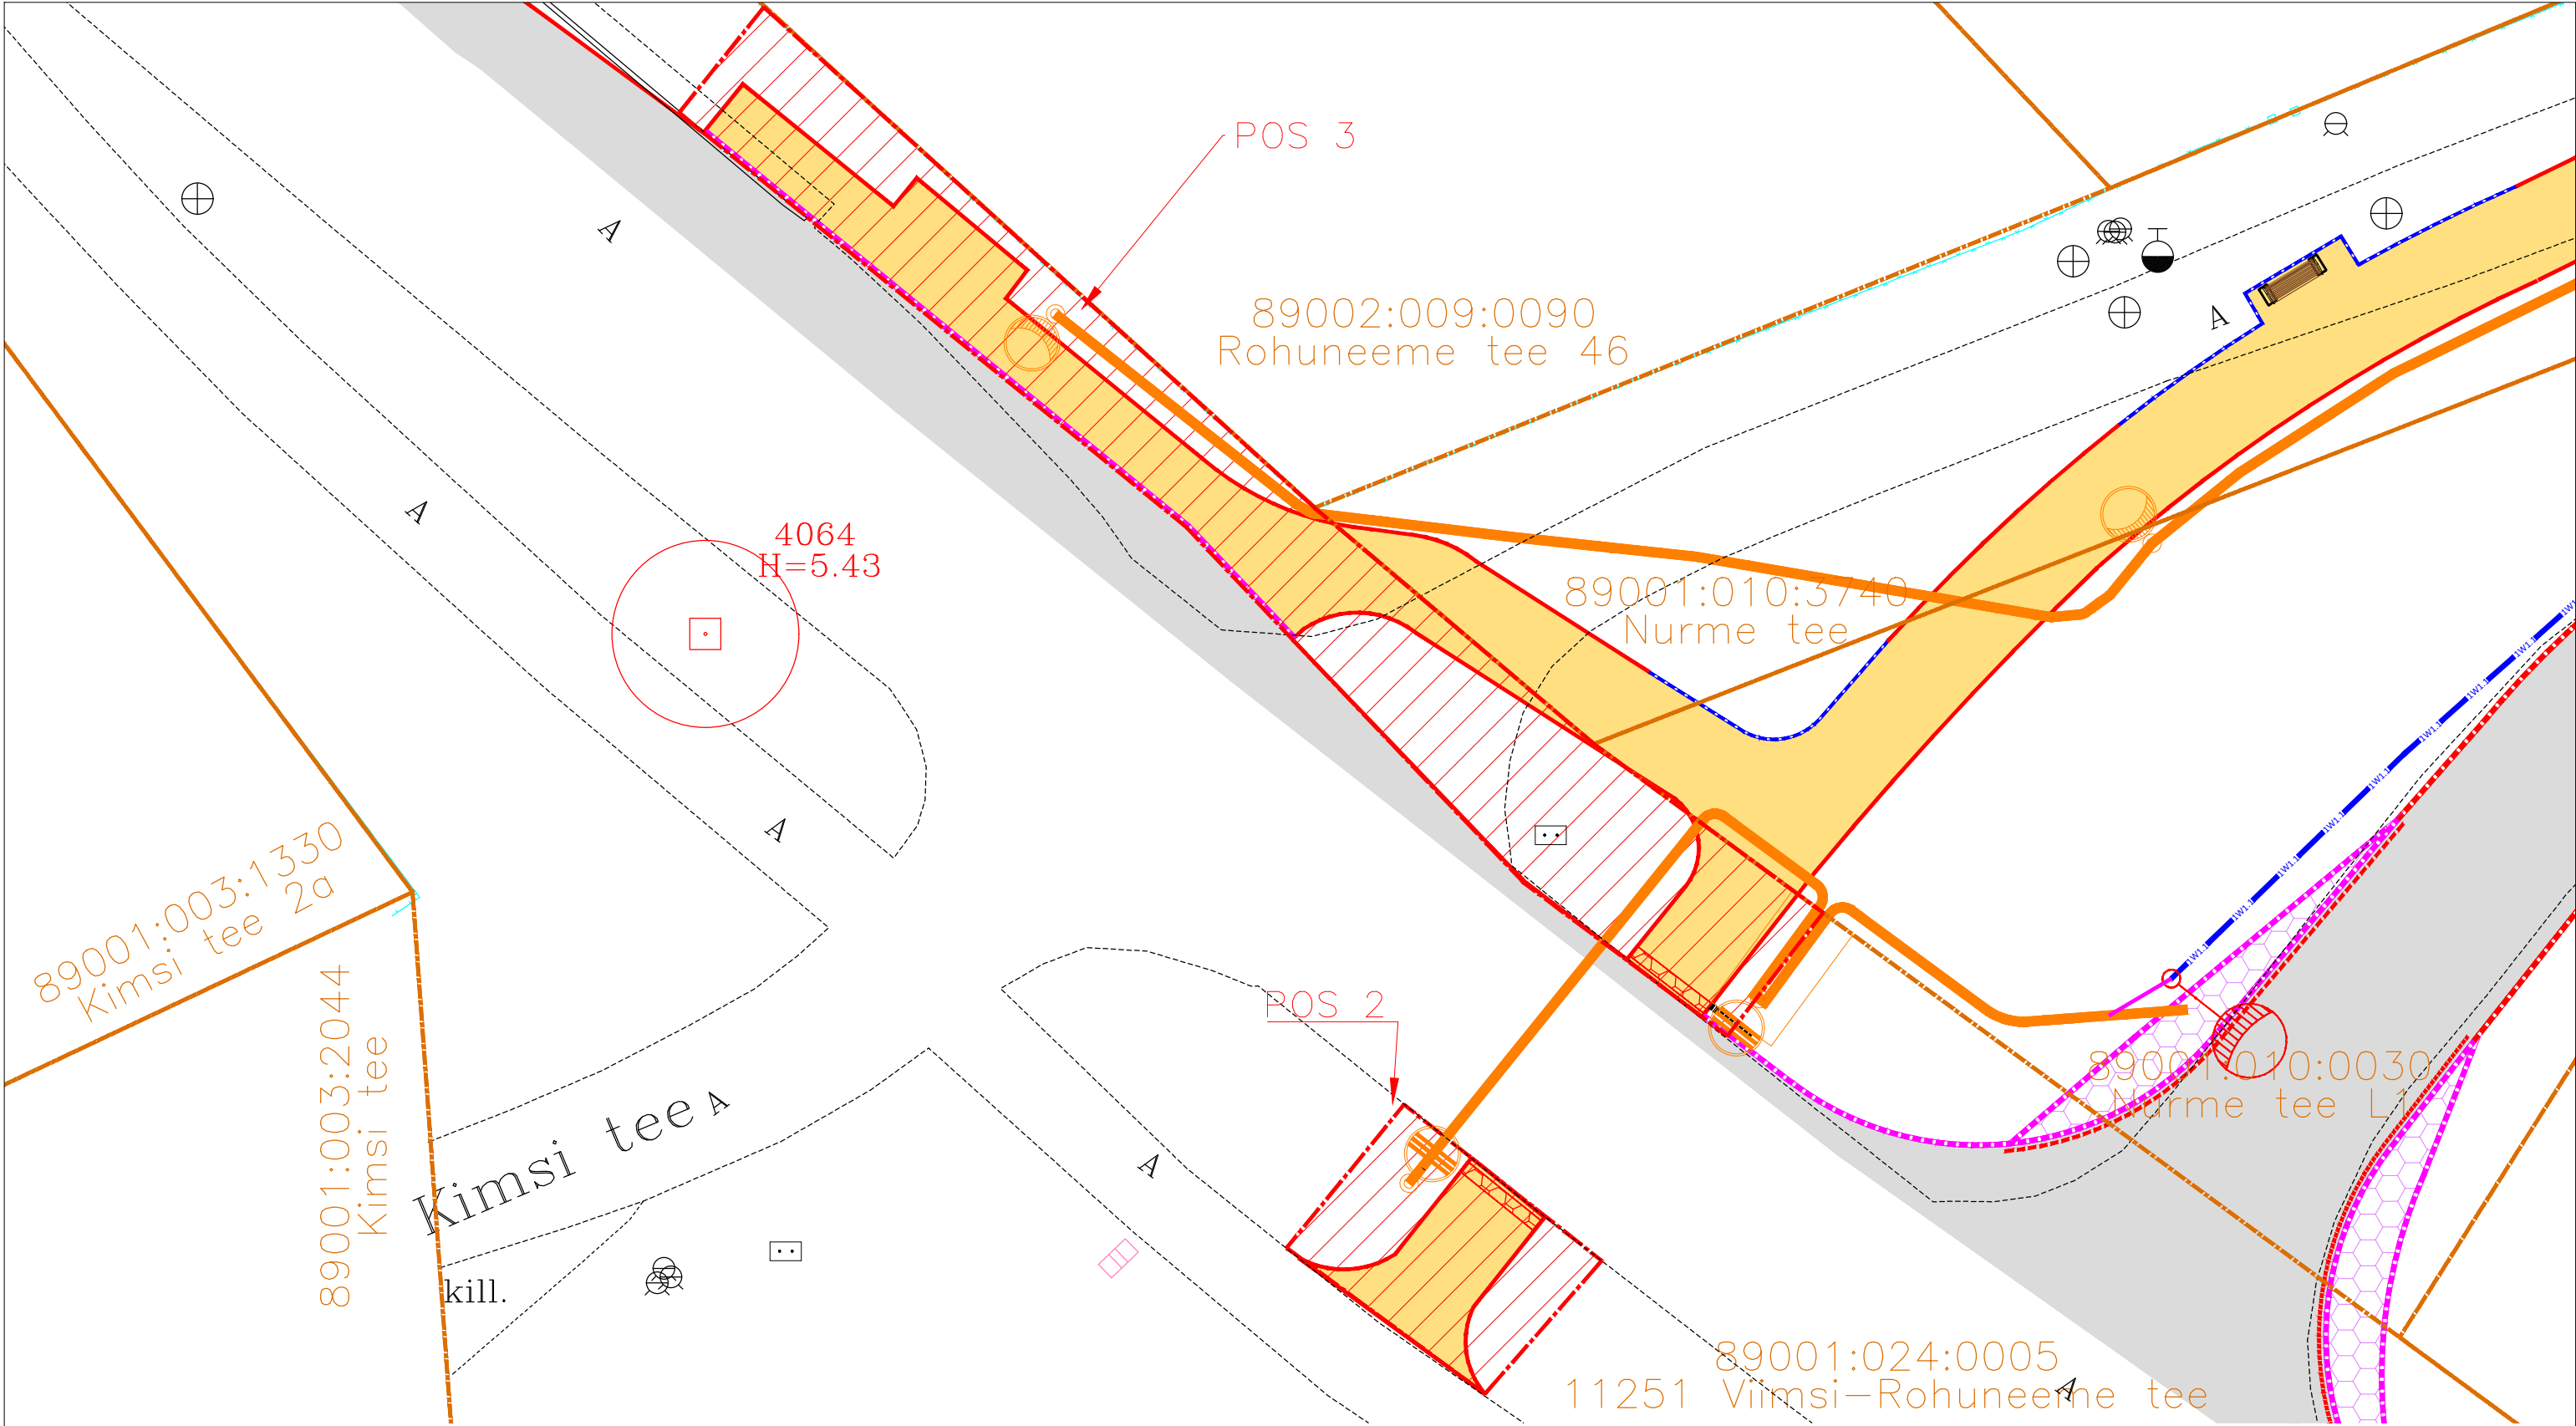

TINGMÄRGID

- Kinnistu piir
- Projekteeritud tee servajooned
- Projekteeritud sõidutee
- Projekteeritud kõnnitee
- Projekteeritud maakividest ülesõidetav ala
- Projekteeritud valgusti
- Projekteeritud braikivi 420*420*60

- IKÕ seadmise ala kergliiklustee rajamiseks
- Projekteeritud sõidutee graniidist äärekivi 150x290 (h=1 cm)
- Projekteeritud sõidutee äärekivi 150x290 (h=8 cm)
- Projekteeritud sõidutee graniidist äärekivi 150x290 (h=12 cm)

Pos nr (plaanil)	Kinnistu registriosa number	Katastriüksuse tunnus, nimetus	IKÕ ala pindala (m2)	Rajatis
2	10254140	89001:024:0005 11251 Viimsi-Rohuneeme tee	46 m2	Kergliiklustee
3	10254140	89001:024:0005 11251 Viimsi-Rohuneeme tee	183 m2	Kergliiklustee

Projekti koostaja  BIMAP OÜ reg nr 16350682 Pärnu mnt 153 tel +372 566 38919	Tellija: Viimsi Vallavalitsus		Projekti nimetus: Nurme tee taristu rekonstrueerimisprojekti koostamine	Staadium: PP
	Projekteerija K. Nõlvak		Projekti osa: Teed ja liikluskorraldus	Töö nr: P05-2024
	Kontrollis J. Šarofost		Objekti asukoht: Nurme tee, Haabneeme alevik, Viimsi vald, Harju maakond	Joonise nr:
	Allkiri allkirjastatud digitaalselt		Joonise nimetus: Isikliku kasutusõiguse seadmise plaan	Mõõtkava: 1:500
	Koostatud:	29.10.2024	Tegevusloa numbrid: EEP004711	