
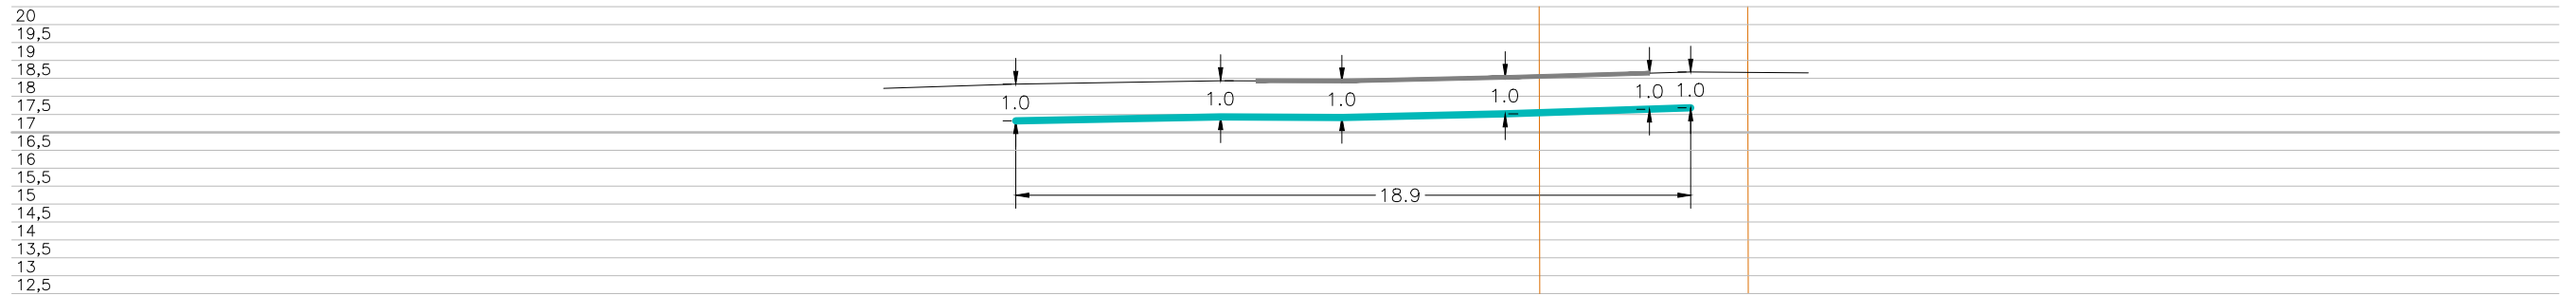


Ristumine maanteega "11230 Harju-Risti - Riguldi - Võntküla tee", km 6,12-6,14

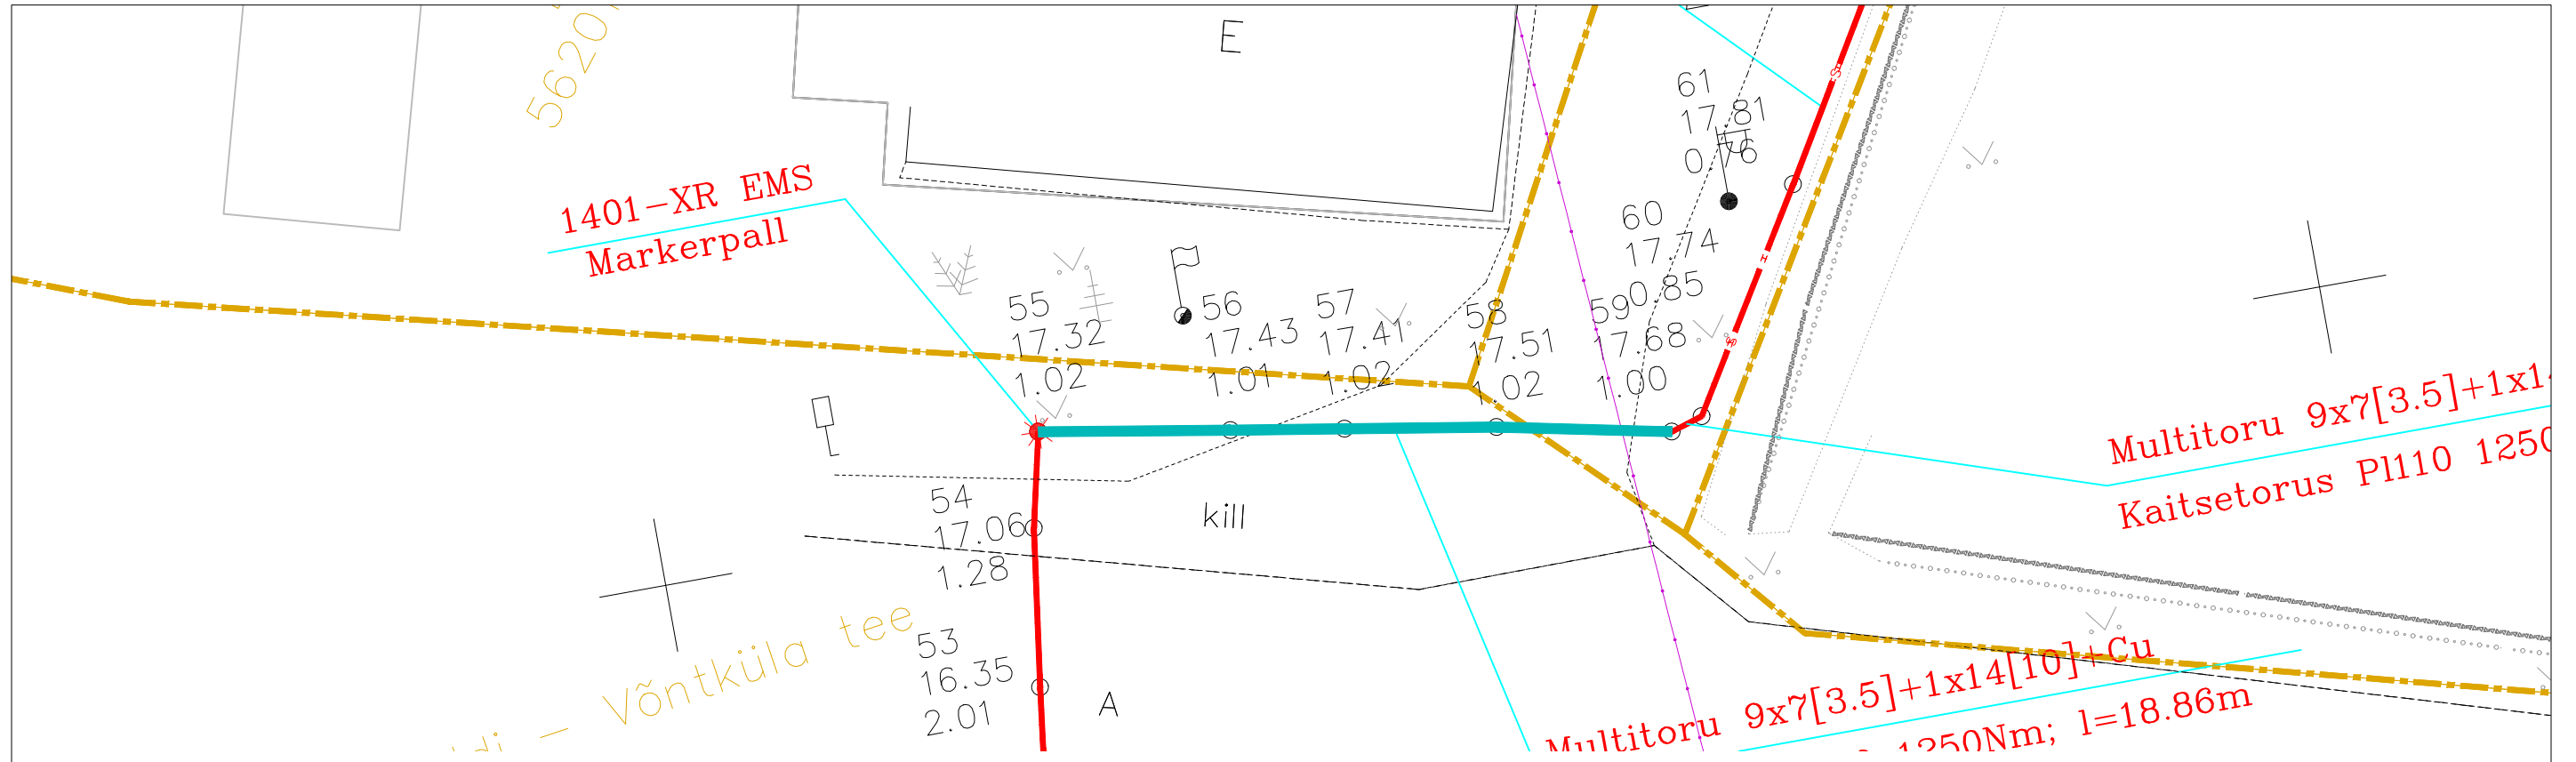

56201:001:0418
11230 Harju-Risti - Riguldi - Võntküla tee

Kaoste tee
56201:001:1123

Tingmärgid alusplaani

	Paigaldatud kaitsetoru kinnisel meetodil
	Olemasolev maapind
	Kinnistupiirid
	Asfaltkate
	Killustikkate

	OÜ Corle	Töö nr.	2023_EC_Laulasmaa	Leht	Lehti
	Uustalu 2, Kose 75101			1	1
	www.corle.ee	Projekt	VT1543 passiivse elektroonilise side juurdepääsuvõrgu rajamine		Mõõtkava 1:
Telefon 6069300	Faks 6069308	Asukoht	Harju maakond, Lääne-Harju vald		05.09.2024
Teostas	Anti Salura/allkirjastatud digitaalselt/		Harju-Risti küla		
Kontrollis	Kaupo Kallak/allkirjastatud digitaalselt/				
Tellijaga	Corle OÜ	Joonis	Eelprojekt Ristiõiked		