



ISIKLIKU KASUTUSÕIGUSE SEADMISE ALA PLAAN

IKÕ ala Pos nr (plaanil)	Kinnistu registriosia nr	Katastriüksuse tunnus, nimi ja sihtotstarve	IKÕ ala pindala m ²	Rajatis
Pos 1	7316250	63602:001:1362; 18148 Maaritsa-Otepää tee; transpordimaa	28	Keskpinge maakaabelliin

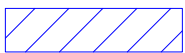

IKÕ seadmise ala

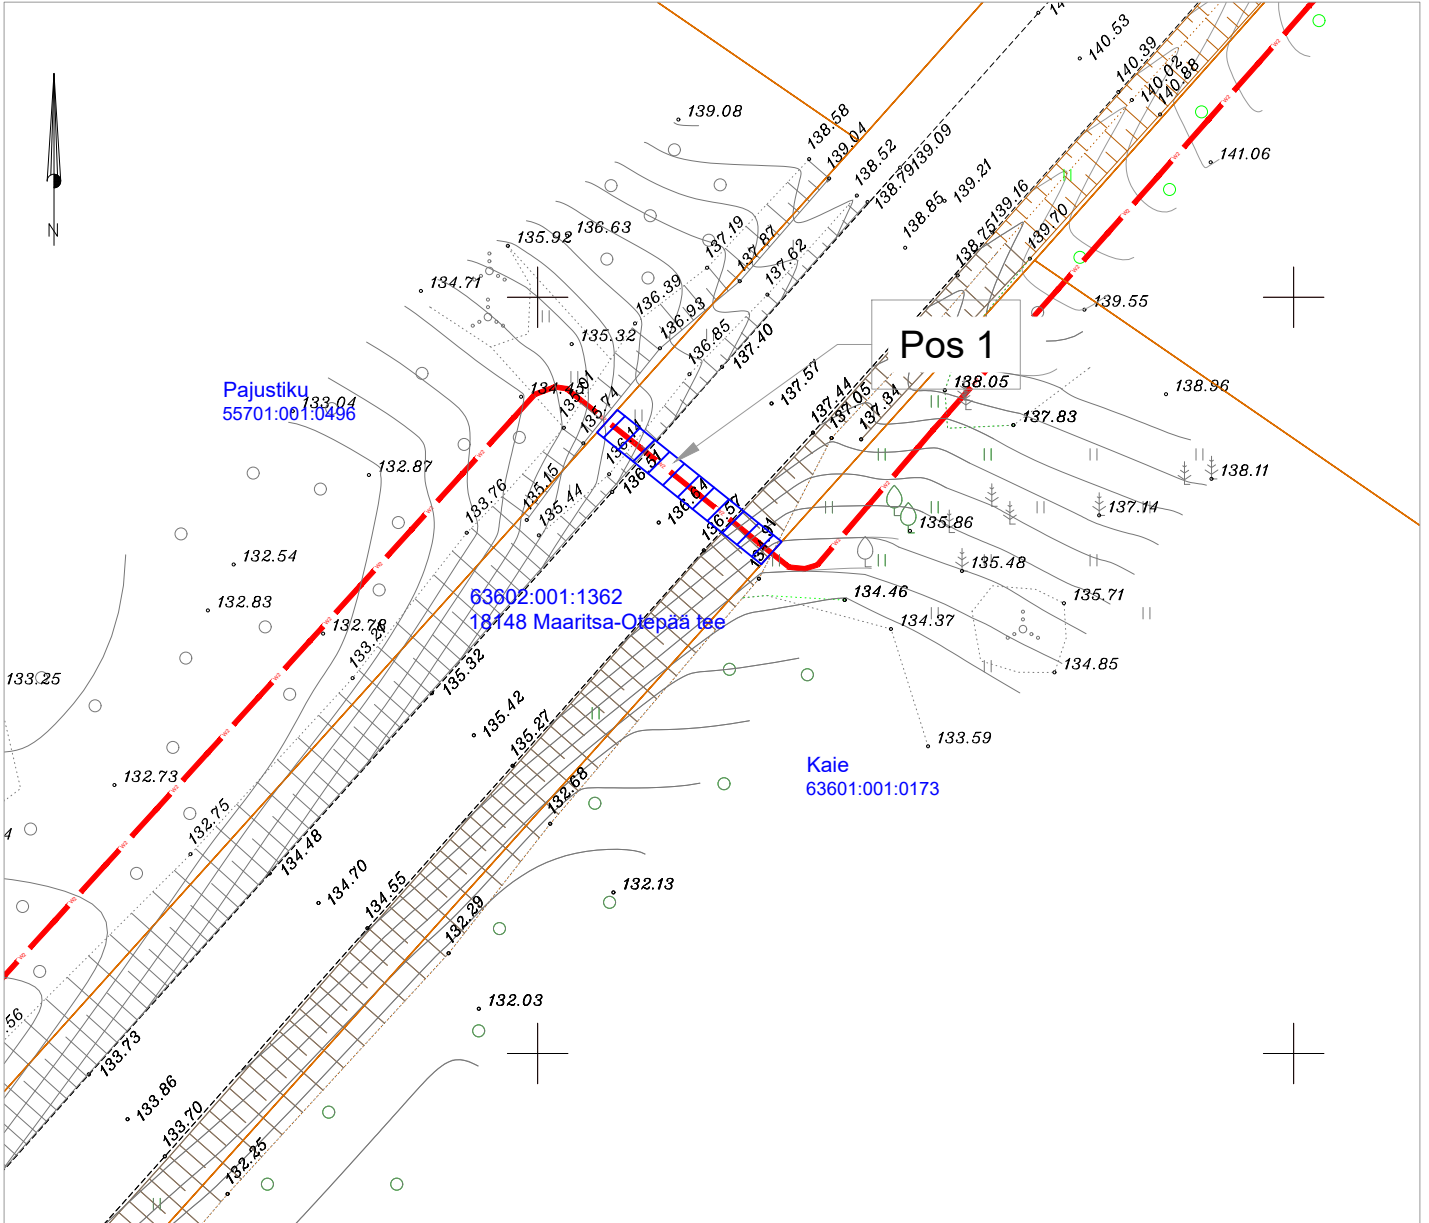

XW2

Projekteeritud 10 kV kaabelliin (x tähistab kaablite arvu)





Katastriüksuse piir

Projekteeritava maakaabelliini pikkus: 14m

Projekti nimetus / asukoht 24kV elektrivõrgu rekonstrueerimine, Rootsuveski II etapp Vana-Otepää küla Otepää vald Valga maakond			Töö nr LR8148
Koostaja Tanel Drenkhan	Mõõtkava M 1:500	Leht / formaat Leht 1 / A4	Kuupäev 04.10.2024

ISIKLIKU KASUTUSÕIGUSE SEADMISE ALA PLAAN

IKÕ ala Pos nr (plaanil)	Kinnistu registriosa nr	Katastriüksuse tunnus, nimi ja sihtotstarve	IKÕ ala pindala m ²	Rajatis
Pos 2	7316250	63602:001:1362; 18148 Maaritsa-Otepää tee; transpordimaa	28	Keskpinge maakaabelliin

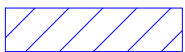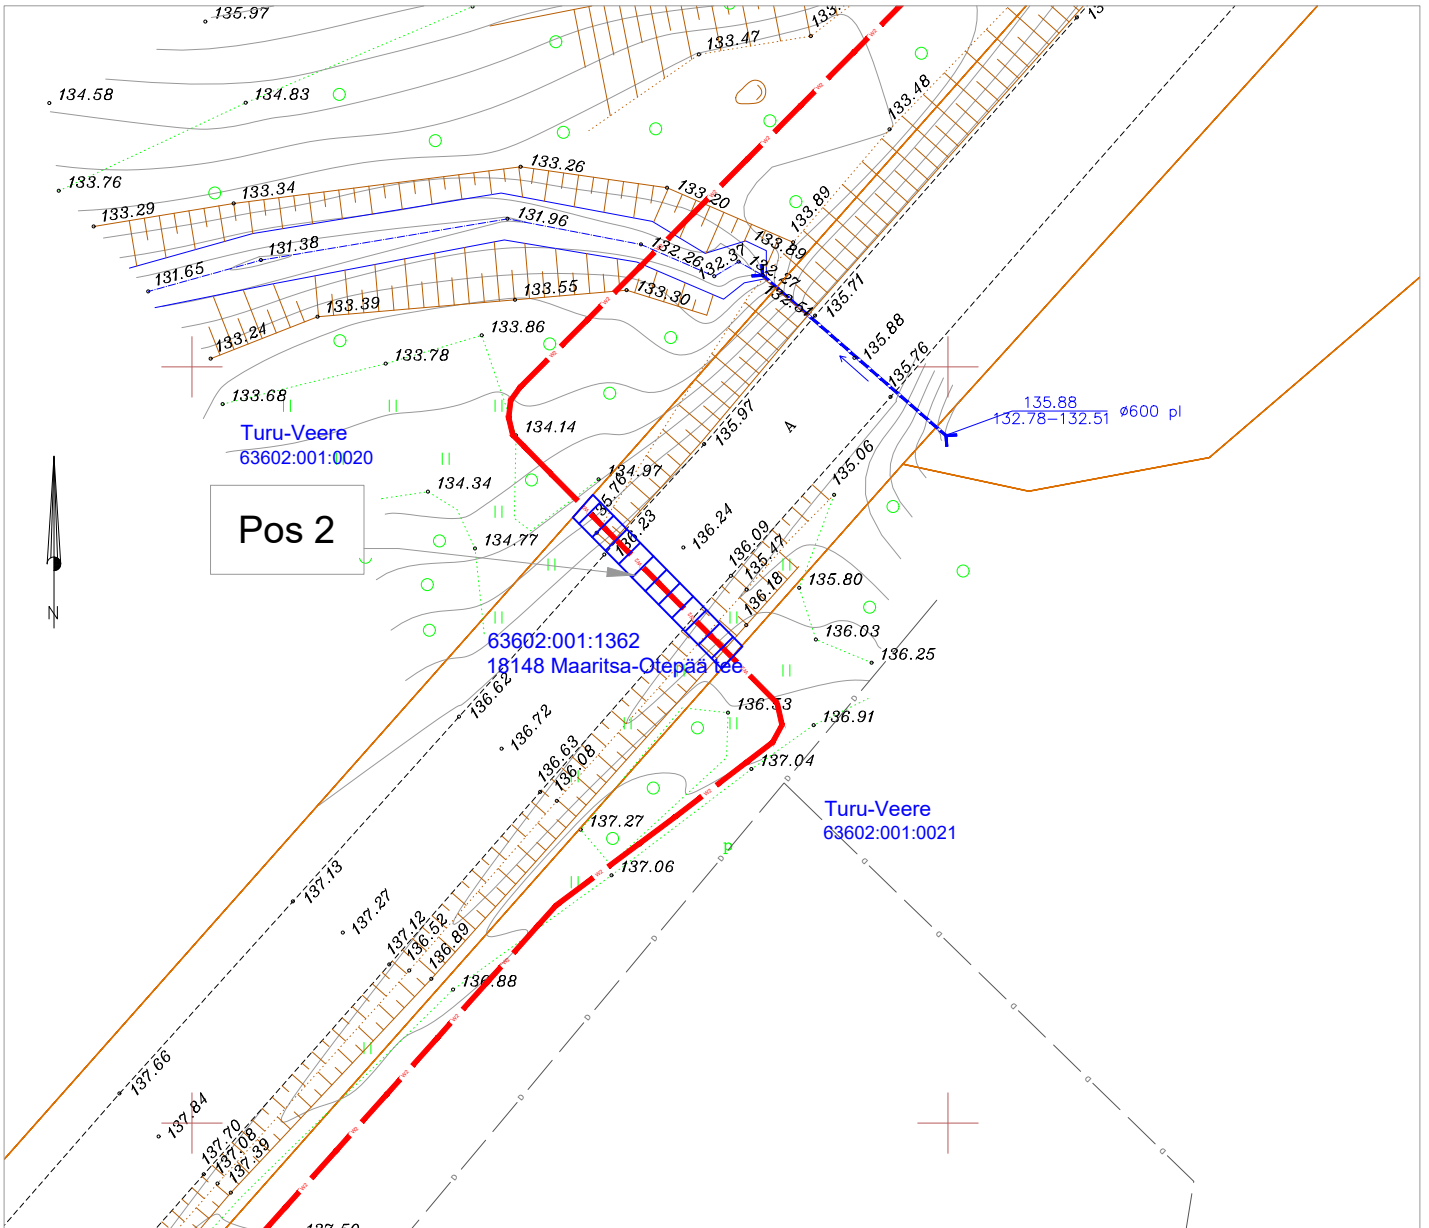

IKÕ seadmise ala



Projekteeritud 10 kV kaabelliin (x tähistab kaablite arvu)



Katastriüksuse piir

Projekteeritava maakaabelliini pikkus: 14m

Projekti nimetus / asukoht 24kV elektrivõrgu rekonstrueerimine, Rootsuveski II etapp Vana-Otepää küla Otepää vald Valga maakond			Töö nr LR8148
Koostaja Tanel Drenkhan	Mõõtkava M 1:500	Leht / formaat Leht 2 / A4	Kuupäev 04.10.2024

