


Isikliku kasutusõiguse seadmise plaan

IKÕ ala Pos nr (plaanil)	Kinnistu registriosa nr	Katastriüksuse tunnus, nimi ja sihtotstarve	IKÕ ala pindala m ²
Pos 14	9669850	51802:003:0209; 11165 Viruküla-Riisipere tee; transpordimaa	1121

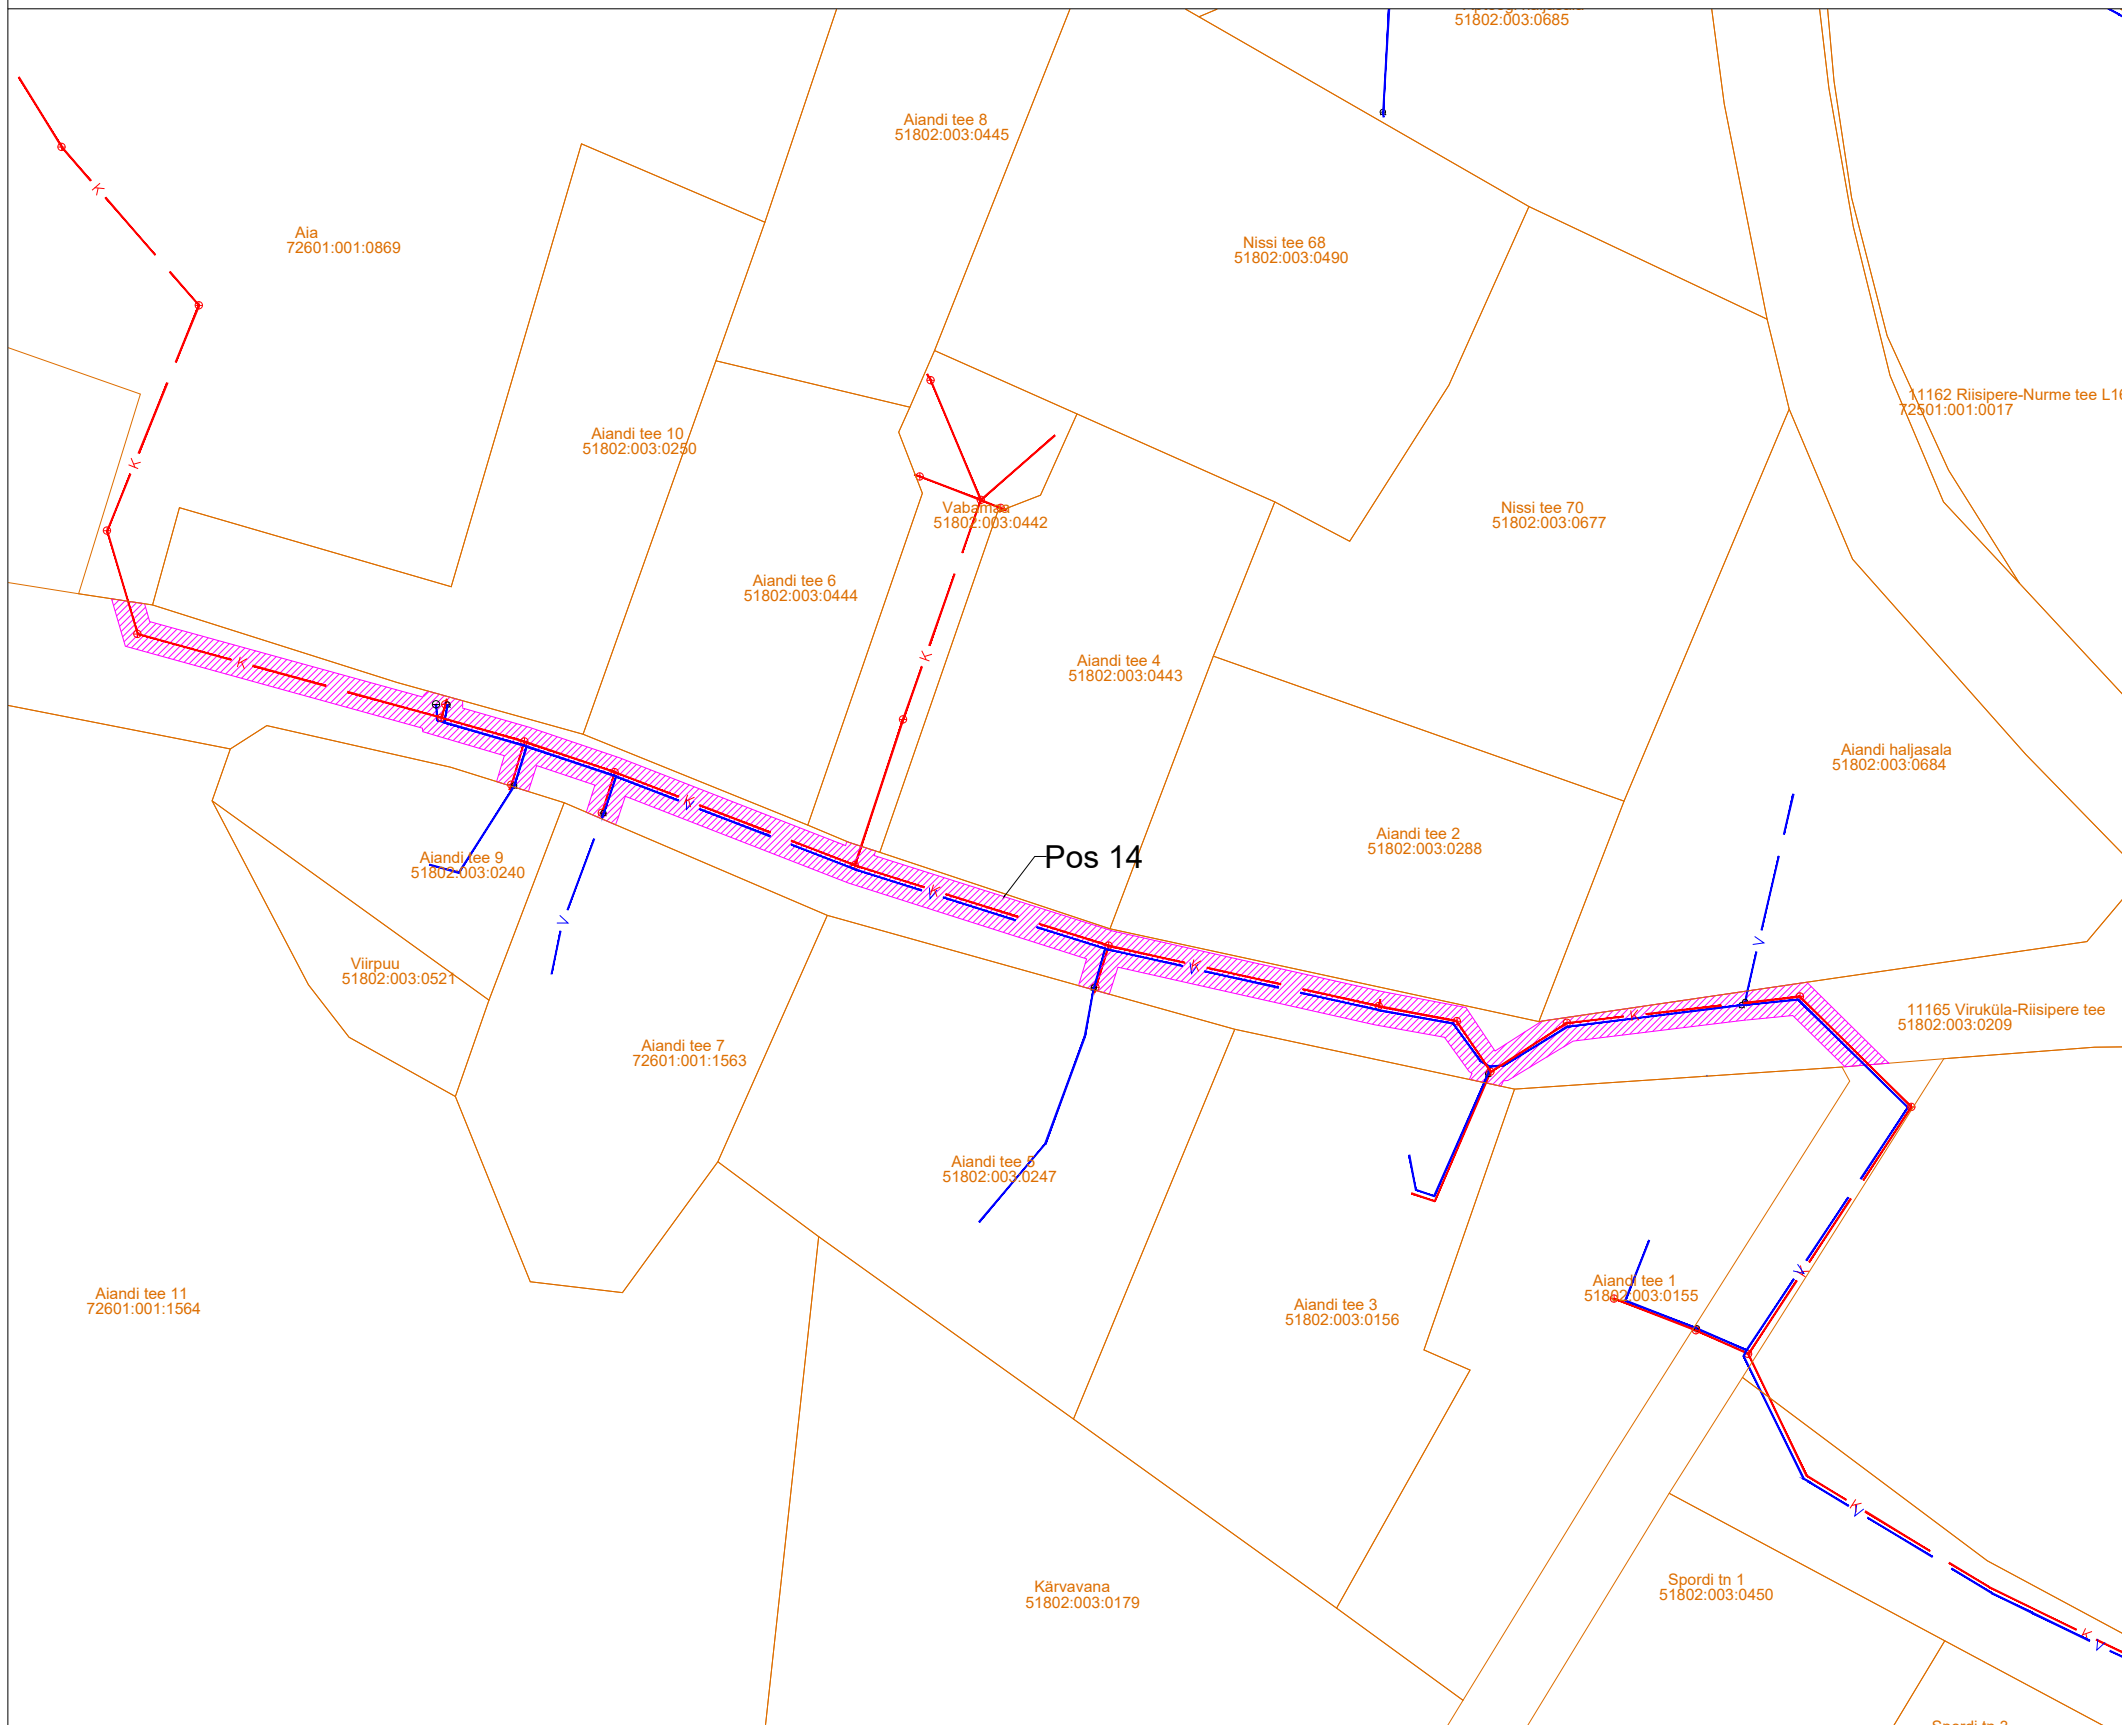

- veetorustik



- kanalisatsioonitorustik



- kinnistu piir




- kanalikaev



- vee maakraan



- maapealne hüdrant

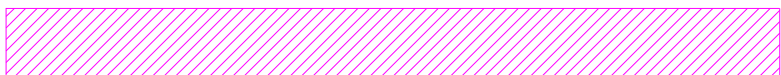

- IKÕ seadmise ala

Projekti nimetus/asukoht Viruküla-Riisipere tee kasutusõiguse seadmine			Töö nr 1-07
Koostaja KOVEK AS	Möötkava 1:1000	Leht/formaat 1	Kuupäev 23.10.2024