



Kergliiklustee-telg

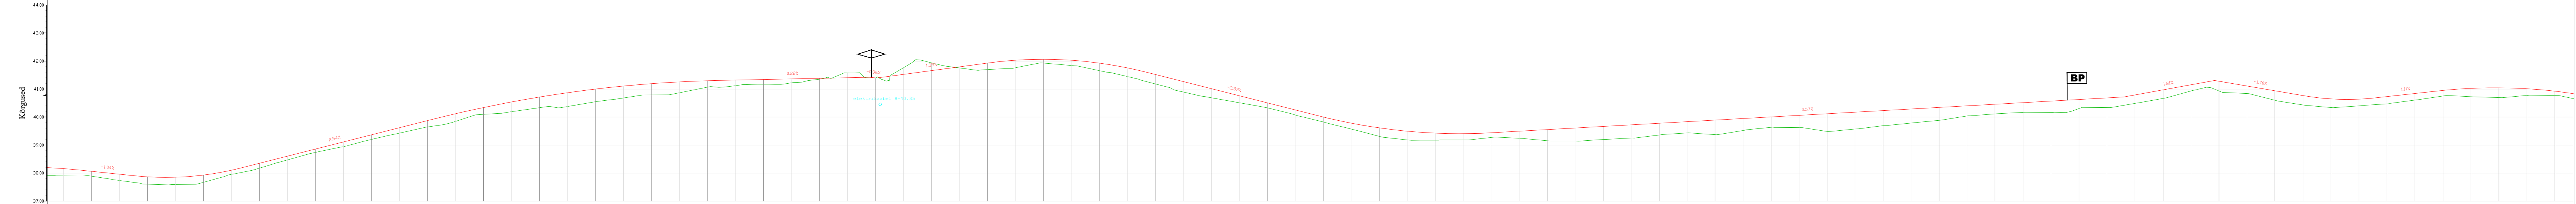

VERTIKAALELEMENID
PROJEKTEERITUD KÕRGUSED
OLEMASOLEVAD KÕRGUSED
TÖÖKÕRGUSED
PIKETID
SIRGEDKÕVERAD

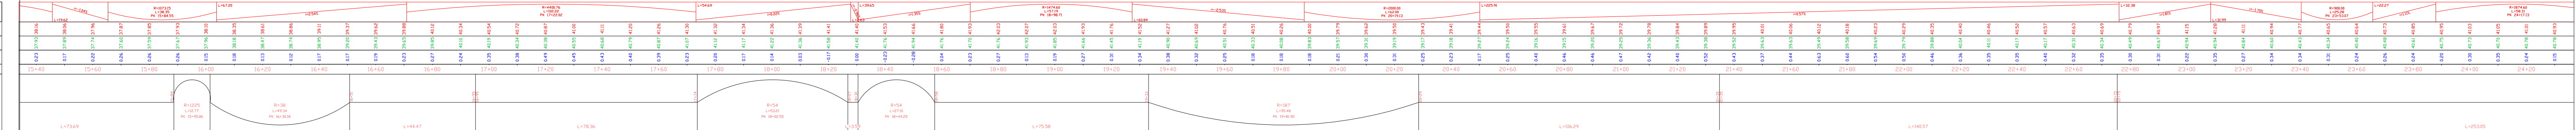

- TINGMÄRGID**
- projektitud sõidutee pikiprofil
 - olemasoleva maapinna pikiprofil
 - mahaõit

ADETEX OÜ <small>TEEDE JA TÄNAVATE PROJEKTEERIMINE</small>		Tellija SAUE VALLAVALITSUS	
E-mail: info@adetex.ee Reg. nr. 10717006 MTR reg. nr. EEP003726, ELK000099		Projekt Ääsmäe-Hageri teega (tee nr 11247) (km 0,41-4,06) külgneva jalgratta ja jalgte rajamise ehitusprojekt, II etapp	
Projekteeis Andrei Grigorjev		Objekti aadress 11247 Ääsmäe-Hageri tee, Ääsmäe küla, Saue vald, Harju maakond	
Kontrollis	Ailkirii	Kuupäev	Joonise nimetus
Andrei Grigorjev		17.04.2024	Pikiprofiil PK 15+40 ... 24+20
Kontrollis	Ailkirii	Kuupäev	Proj nr
Andrei Grigorjev		17.04.2024	231101-2
		Joonise nr	Möötkava
		TL-6-02	1:1000
		Proj etapp	REV
		EP	REVO