


# ISIKLIKU KASUTUSÕIGUSE SEADMISE PLAAN

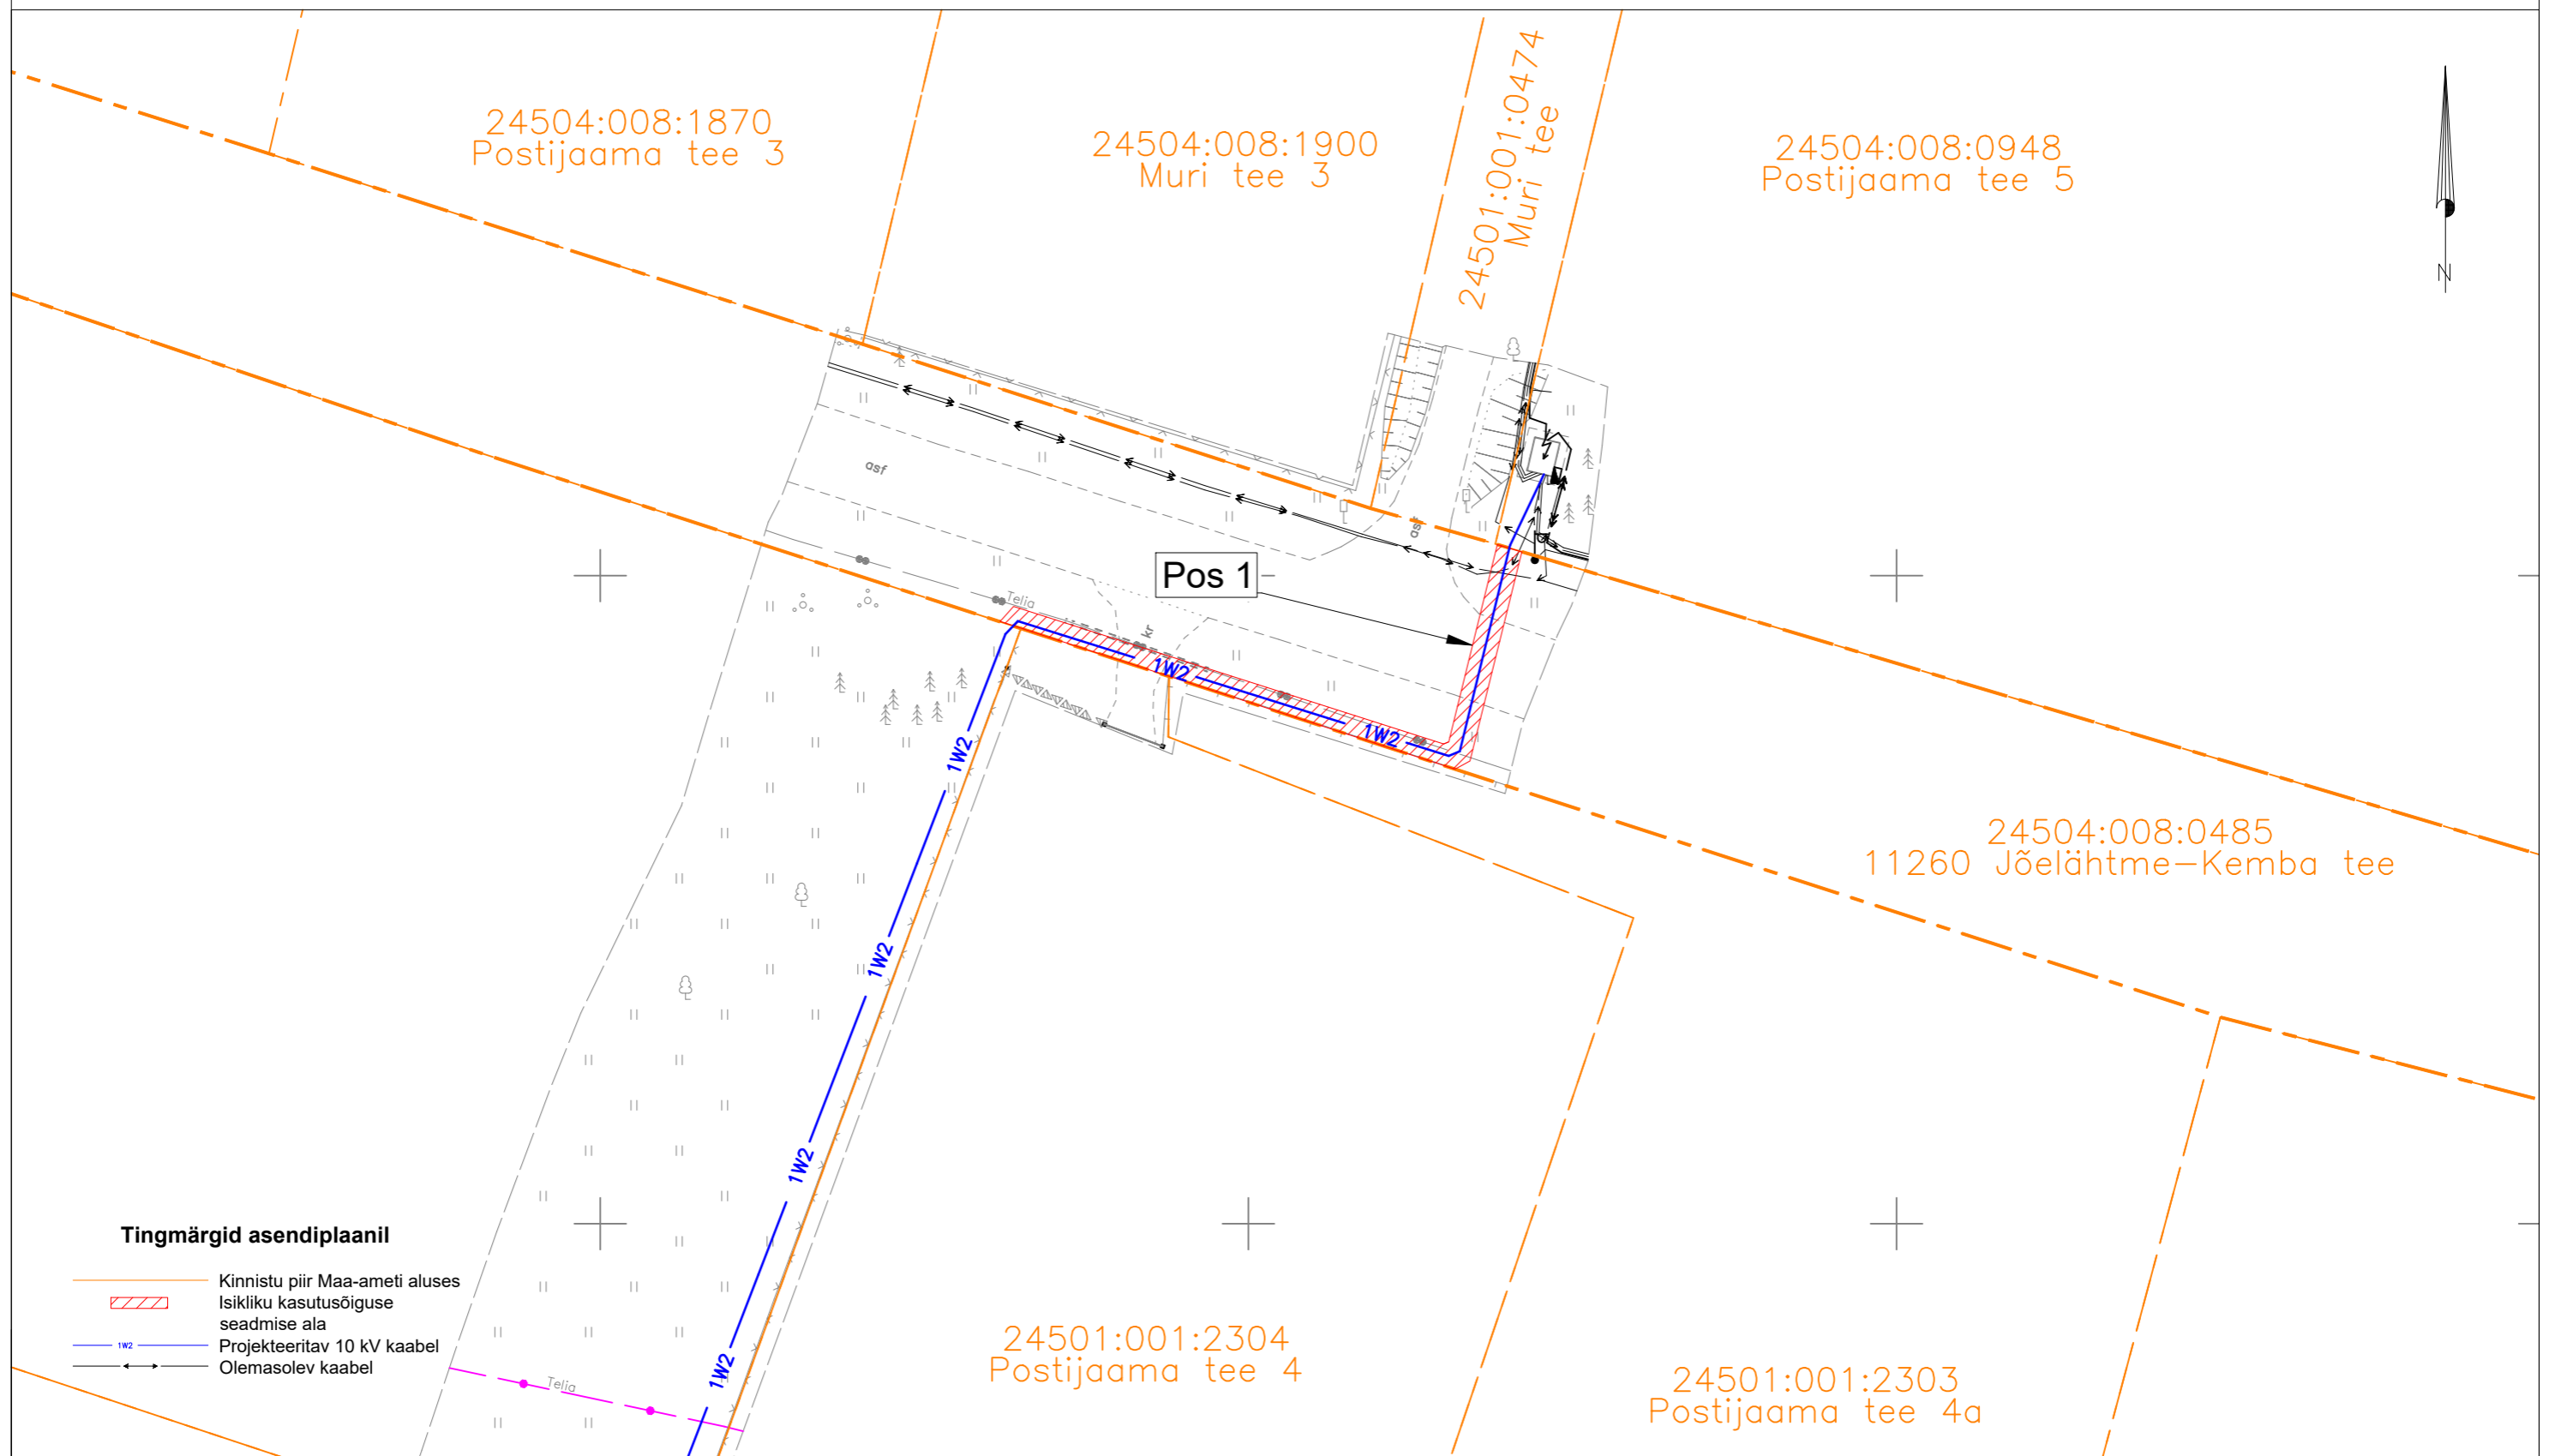

## Tingmärgid asendiplaanil

- Kinnistu piir Maa-ameti aluses
- Isikliku kasutusõiguse seadmise ala
- 1W2 Projekteeritav 10 kV kaabel
- Olemasolev kaabel

Kasutusala pos nr. (plaanil)	Kinnistu registriosa number	Katastriüksse tunnus, nimi ja sihtotstarve	Ala pindala ruutmeetrites m <sup>2</sup>	Projekt: IP6555 Muri AJ (Aruküla) Töö nr: 20/23/6555
Pos 1	9217750	24504:008:0485 11260 Jõelähtme-Kemba tee Transpordimaa 100%	87 m <sup>2</sup>	Möötkava: 1:500 (A3)
				<b>Plaani koostas:</b> Egle Ninep-Kaselt egle.ninep@enersense.com +372 5597 1898