



TINGMÄRGID

- Planeeringuala piir
- Olemasolev krundipiir
- Olemasolev säilitatav hoone
- reg nr 30430** Olemasolev säilitatav muinsuskaitsealune hoone
- Olemasolev puu, puudegrupp
- Puurkevu sanitaarkaitsevöönd 50 m

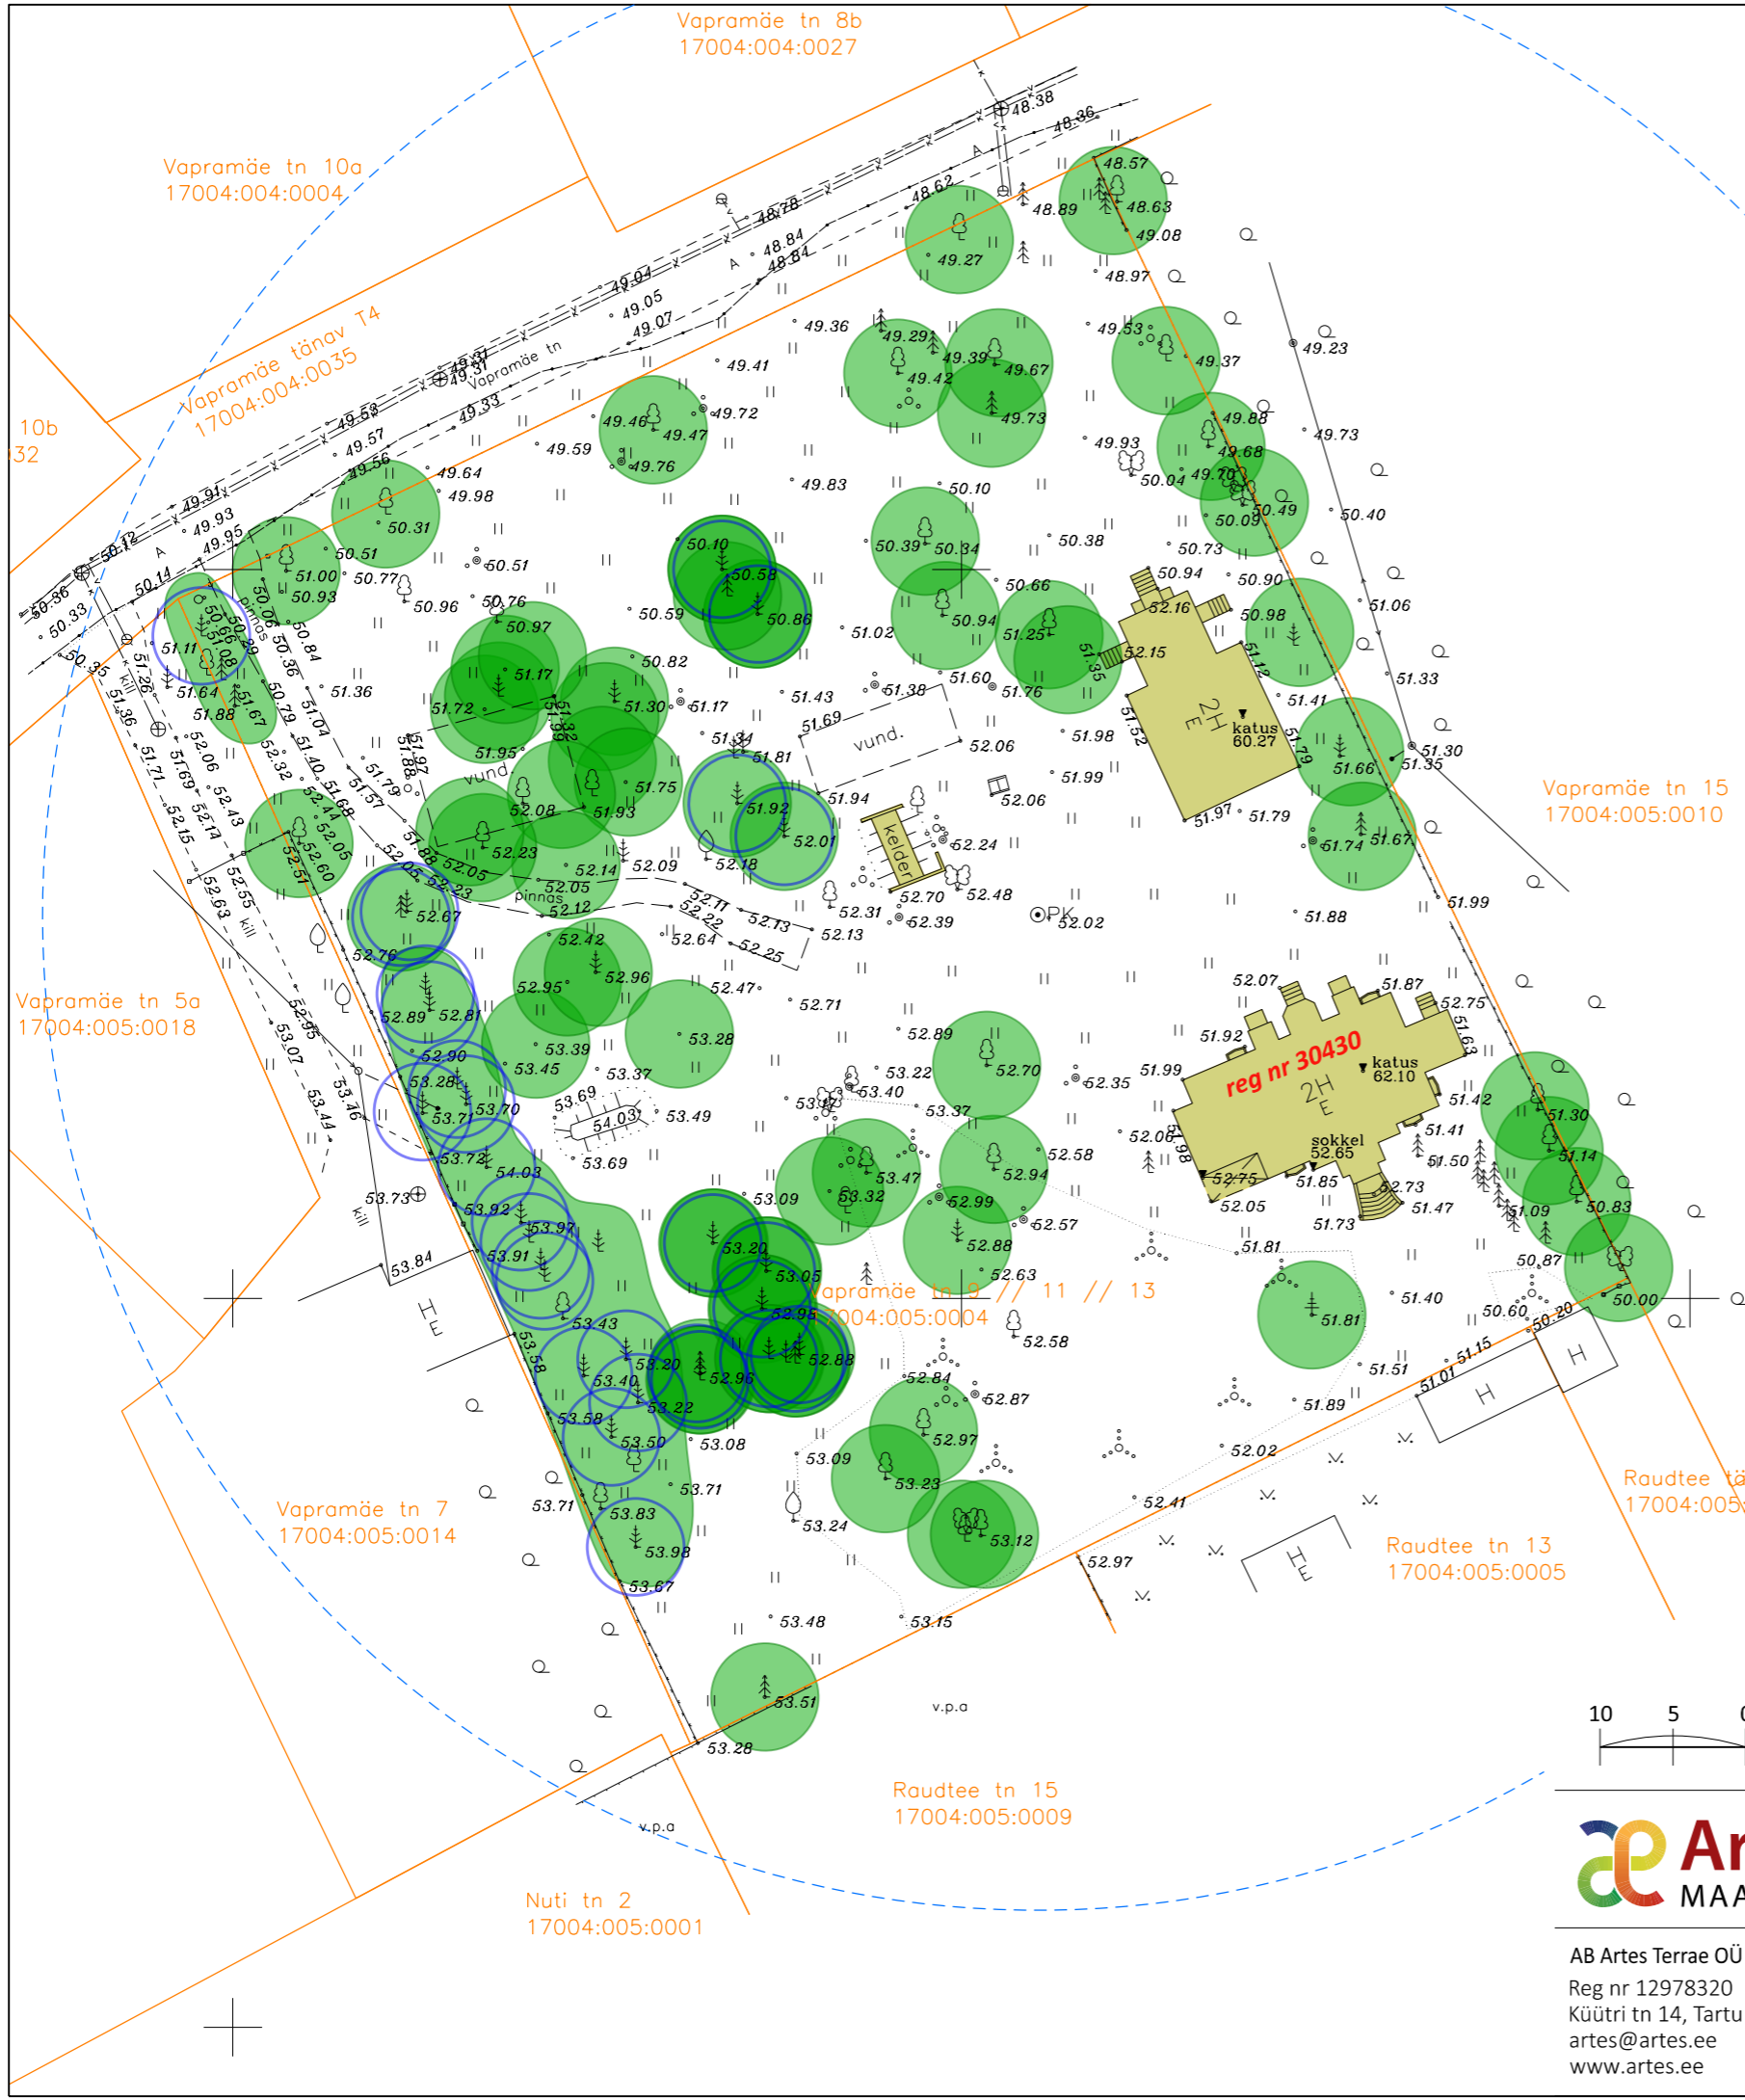

OLMEASOLEV OLUKORD

Krundi address	POS 1 (Vapramäe tee 9 // 11 // 13)
Krundi pindala	6054 m ²
Krundi kasutamise sihtotstarve	100% elamumaa
Hoonete arv krundil	2
Hoonete ehitsealune pindala ehr andmetel	154 m ² + 106 m ²
Hoonete ehitsealune pindala aluskaardil	
Elamu	187 m ²
Elamu	116 m ²
Maakelder	10 m ²
Hoonete korruselisus	2

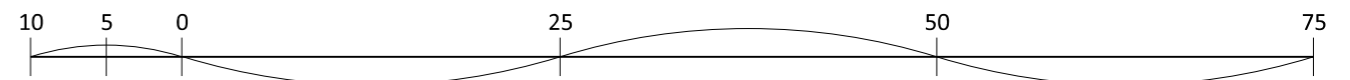

Töö: Vapramäe tee 9 // 11 // 13 kinnistu detailplaneering

Joonis: Olemasolev olukord

AB Artes Terrae OÜ
 Reg nr 12978320
 Kütütri tn 14, Tartu 51007
 artes@artes.ee
 www.artes.ee

Projektjuht:
Mart Hiob
 Maastikuarhitekt:
Tanel Breede

Tellija: MTÜ Oskar Alliku Kodu
 Asukoht: Elva linn, Peedu
 Faili nimi: 20002DP1 Peedu Vapramäe tn 9 dp joonised.dgn

Töö nr: 20002DP1
 Kuupäev: 21.11.2022
 Mõõt: 1:500
 Joonise nr: 3