



Isikliku kasutusõiguse seadmise plaan
Põlva vald, Rosma küla, 90 Põlva-Karisilla tee
Katastri nr. 61903:003:0729
M 1:500

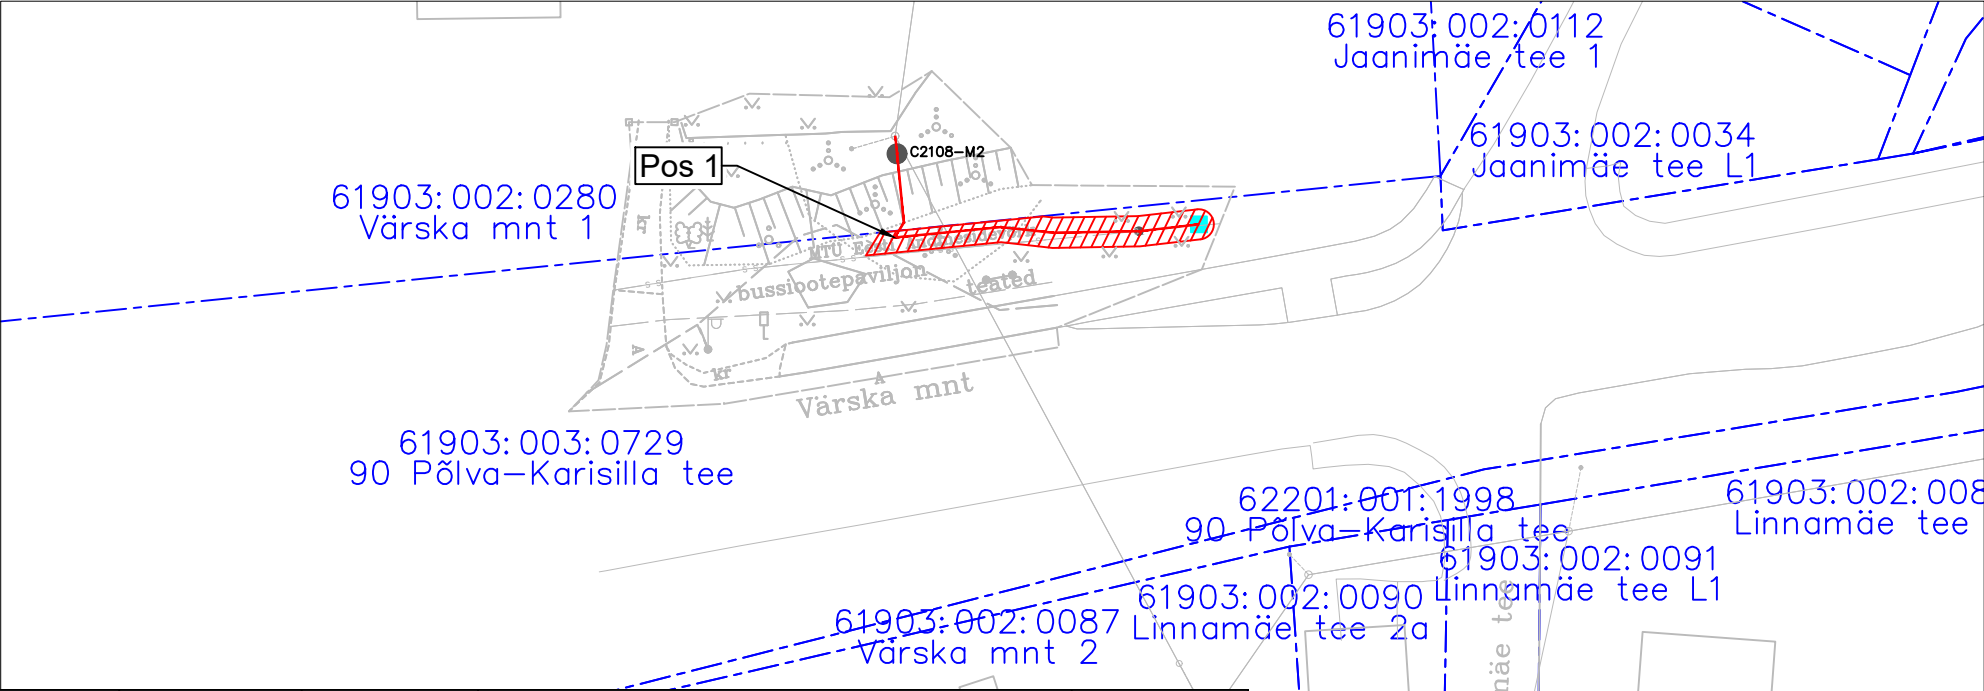

Jrk nr	IKÕ ala Pos nr (plaanil)	Kinnistu registriosa number	Katastriüksuse tunnus, nimi ja sihiotstarve;	Ala pindala ruutmeetrites m²
1	Pos 1	6124450	61903:003:0729; 90 Põlva-Karisilla tee; Transpordimaa 100%	39

TINGMÄRGID

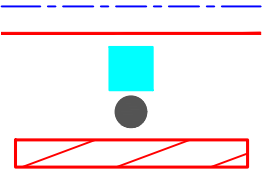

- Katastripiir
- Projekteeritud sideliin maasisene
- Projekteeritud sidejaotuskapp soklil
- Projekteeritud plastkaev
- Kasutusõiguse ala

Töö tellija: Enefit AS
SIDEVÕRGU PROJEKTEERIMINE PÕLVA MAAKONNAS:
KANEPI, RÄPINA JA PÕLVA VALLAS (P2024-09) VT2108
Töö nr. 24021
Koostas: Kevin Saarna
Hepta Group Energy OÜ projekteerija