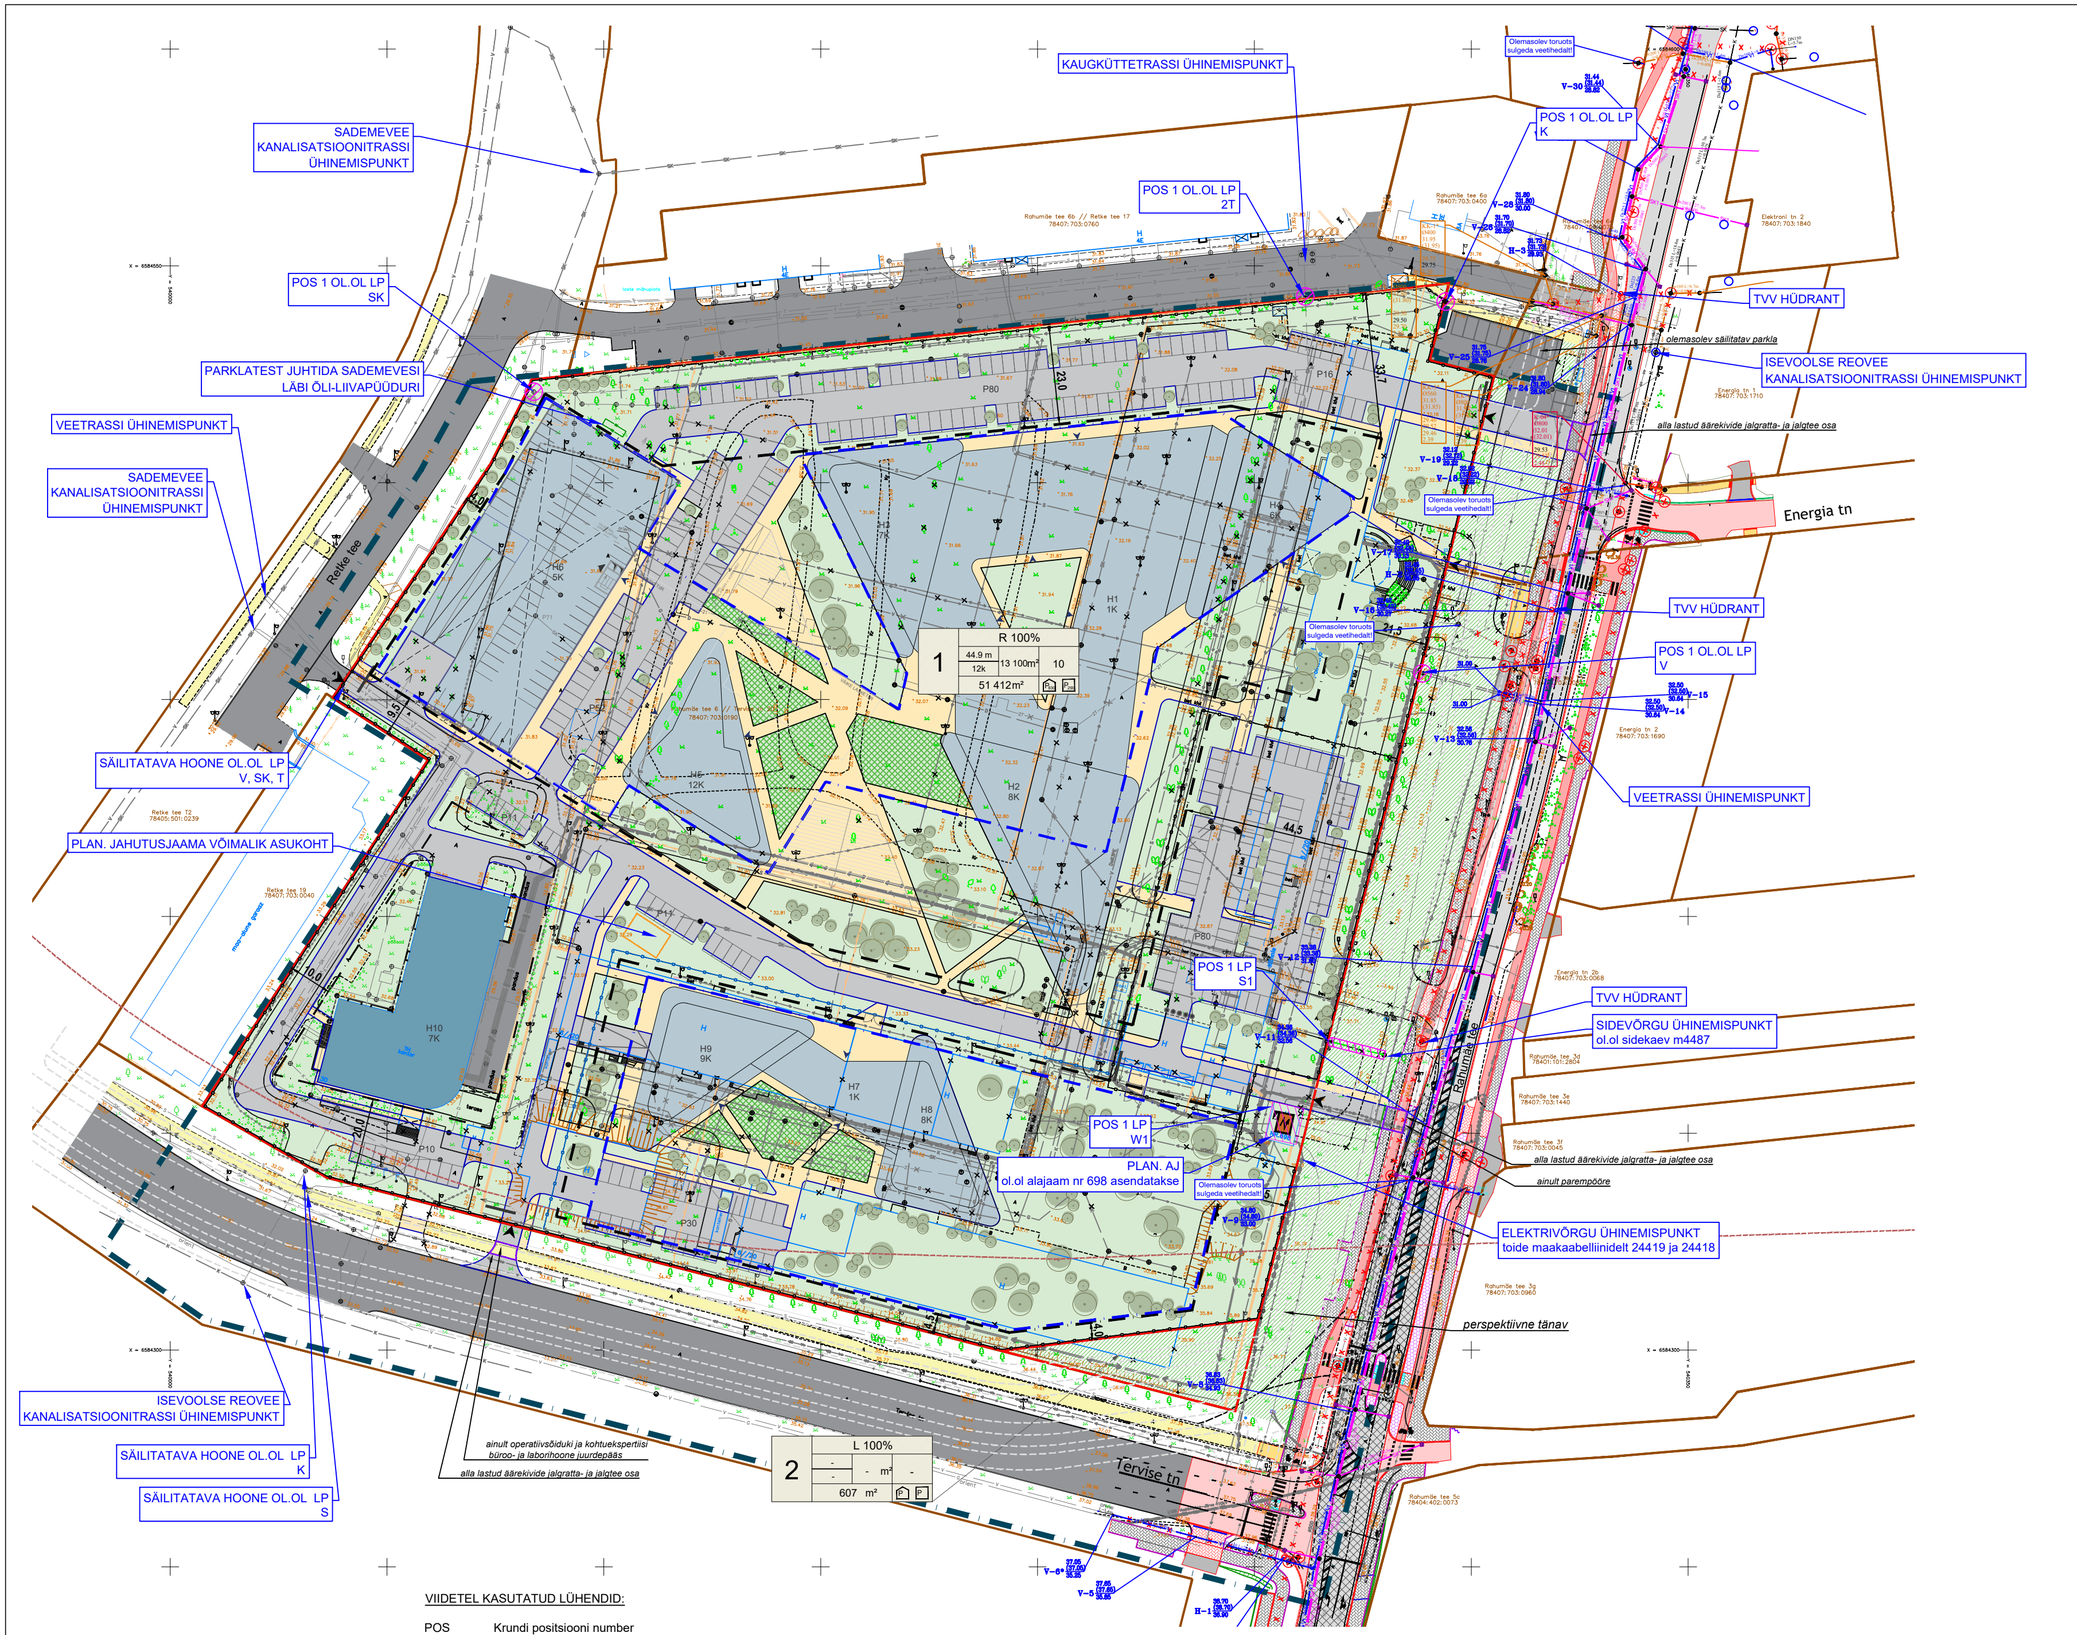

TINGMÄRGID

- PLANEERINGUALA PIIR
- OLEMASOLEVA KINNISTU PIIR
- PLANEERITUD KRUNDI PIIR
- OLEMASOLEV AUTOLIIKLUSE ALA
- PLANEERITUD SÕIDUTEE / PARKLA
- OLEMASOLEV JALGRATTA- JA JALGTEE / KÕNNITEE
- PLANEERITUD JALGRATTA- JA JALGTEE / KÕNNITEE
- ALLA LASTUD ÄÄREKIVIDE JALGRATTA- JA JALGTEE OSA
- JUURDEPÄÄS HOONESSE
- JUURDEPÄÄS KRUNDILE
- OLEMASOLEV HOONE (EHR kood 120563868)
- PLANEERINGUALAL OLEMASOLEV SÄILITATAV HOONE
- PLANEERITUD MAAPEALNE HOONESTUSALA
- PLANEERITUD MAA-ALUNE HOONESTUSALA
- PLANEERITUD HOONE VÕIMALIK ASUKOHT
- OLEMASOLEV VÕRKAED / MÜÜR
- PLANEERITUD BETOONSOKLIK PIIRE
- PERSPEKTIIVNE BETOONSOKLIL PIIRE
- PLANEERITUD AUTOVÄRAVA VÕIMALIK ASUKOHT
- PLANEERITUD JALGVÄRAVA VÕIMALIK ASUKOHT
- PLANEERITUD MAASSE LASKUVATE POLLARITE VÕIMALIK ASUKOHT
- PANDUSE VÕIMALIK ASUKOHT
- PLANEERITUD HALJASTUSE VÕIMALIK ASUKOHT
- PLANEERITUD KATUSEHALJASTUSE VÕIMALIK ASUKOHT
- PLANEERITUD TÄNAVAHALJASTUS
- PLANEERITUD KÖRGHALJASTUSE VÕIMALIK ASUKOHT
- LIKVIDEERITAV OBJEKT
- RIIGIKAITSE EHITISE PIIRANGUVÖÖND
- TEHNOVÕRGU SERVITUUDI VAJADUS
- OLEMASOLEV LEHTPUU / OKASPUU
- LIKVIDEERITAV PUU
- 1. VÄÄRTUSKLASSI HALJASTUS
- 2. VÄÄRTUSKLASSI HALJASTUS
- 3. VÄÄRTUSKLASSI HALJASTUS
- 4. VÄÄRTUSKLASSI HALJASTUS
- 5. VÄÄRTUSKLASSI HALJASTUS
- LOODUSES MITTEEKSISTEERIV PUU VÕI TÜVE LÄBIMÕÕDUGA ALLA 8 cm
- 1 HALJASTUSLIKU OBJEKTI NUMBER

PROJEKTEERITUD TEED
OÜ Keskkonnaprojekt töö nr 2774 „Rahumäe tee rekonstrueerimine OSA-1 Tee, liiklus ja teerajatised", 11.04.2023

- SÕIDUTEE
- KÕNNITEE (BETOONKIVISILLUTIS)
- JALGRATTATEE
- V1 VEETORUSTIK
- SK1 SADEMEVEETORUSTIK
- K1 KANALISATSIOONITORUSTIK
- LIKVIDEERITAV TORUSTIK/OBJEKT
- HÜDRANT

OLEMASOLEVAD TEHNORAJATISED

- ELEKTRIVÕRGU KESKPINGE MAAKAABEL
- ELEKTRIVÕRGU MADALPINGE MAAKAABEL
- ELEKTRIVÕRGUMADALPINGE ÕHULIIN
- SIDEKAABEL
- V VEETORUSTIK
- K REOVEE KANALISATSIOONITORUSTIK
- SK SADEMEVEE KANALISATSIOONITORUSTIK
- D DRENAAŽITORUSTIK
- G GAASITORUSTIK
- T KAUGKÜTTE TORUSTIK

PLANEERITAVAD TEHNORAJATISED

- S1 SIDEKAABEL
- ELEKTRIVÕRGU LIITUMISKILP
- ALAJAAM
- ÕLI-LIIVAPÜÜDUR
- JAHUTUSJAAM

1	SIHTOTSTARVE % DET.PLAN. LIIGIDES		
	KÕRGUS MEETRIES KORRUSTE ARV	PAEKSE PALLINE PIND	HOONETE ARV HEKTRIL
	KRUNDI SUURUS		

PLANEERITUD PARKIMISKOHTADE ARV ÕUES
PLANEERITUD PARKIMISKOHTADE ARV HOONES
MOODUSTATAVA KRUNDI POSITSIOONI NUMBER

VIIDETEL KASUTATUD LÜHENDID:

POS	Krundi positsiooni number
LP	Liitumispunkt
V	Veetorustik
K	Isevoolne reovee kanalisatsioonitorustik
SK	Sademevee kanalisatsioonitorustik
T2	Kaugküttetorustik
W1	Planeeritud madalpinge maakaabel
S1	Planeeritud sidekaabel
TVV	Tuletõrje veevõtu hüdrant
AJ	Planeeritud alajaam

Märkused:
1. topo-geodeetilise alusplaani koostas Geoalus OÜ, 30.12.2025, töö nr 25-G532. Topo-geodeetiline alusplaan on L-EST 97 süsteemis ja kõrgused EH-2000 Amsterdami süsteemis;
2. planeeringuala haljastusliku hinnangu koostas Dendro SJ OÜ 04.03.2024;
3. planeeringulahenduses on kruntidel näidatud hoonete paiknemise, parklate asukohtade, sissepääsude võimalikud asukohad, mis täpsustatakse ehitusprojektide staadiumis;
4. planeeringulahenduses kruntidel näidatud tehnovõrgud on esialgsed ja täpsustatakse ehitusprojektide staadiumis.

Planeeringu koostamise korraldaja	Tallinna Linnaplaneerimise Amet	TALLINN, KRISTIINE LINNAOSA RAHUMÄE TEE 6 // TERVISE TN 20 KINNISTU DETAILPLANEERING TEHNOVÕRKUDE KOONDPLAAN	Töö nr 650 DP M 1:1000 26.06.2026 AS-03
Planeerija	Optimal Projekt OÜ		
Arhitekt	I. Punger		
Projektijuht	A. Anton		
Tehnik	K. Kuus		