


Isikliku kasutusõigusega koormatava ala plaan  
Harjumaa, Tallinn, Lasnamäe linnaosa, Lagedi tee 3b,  
registriosa number 2348401  
M 1:500

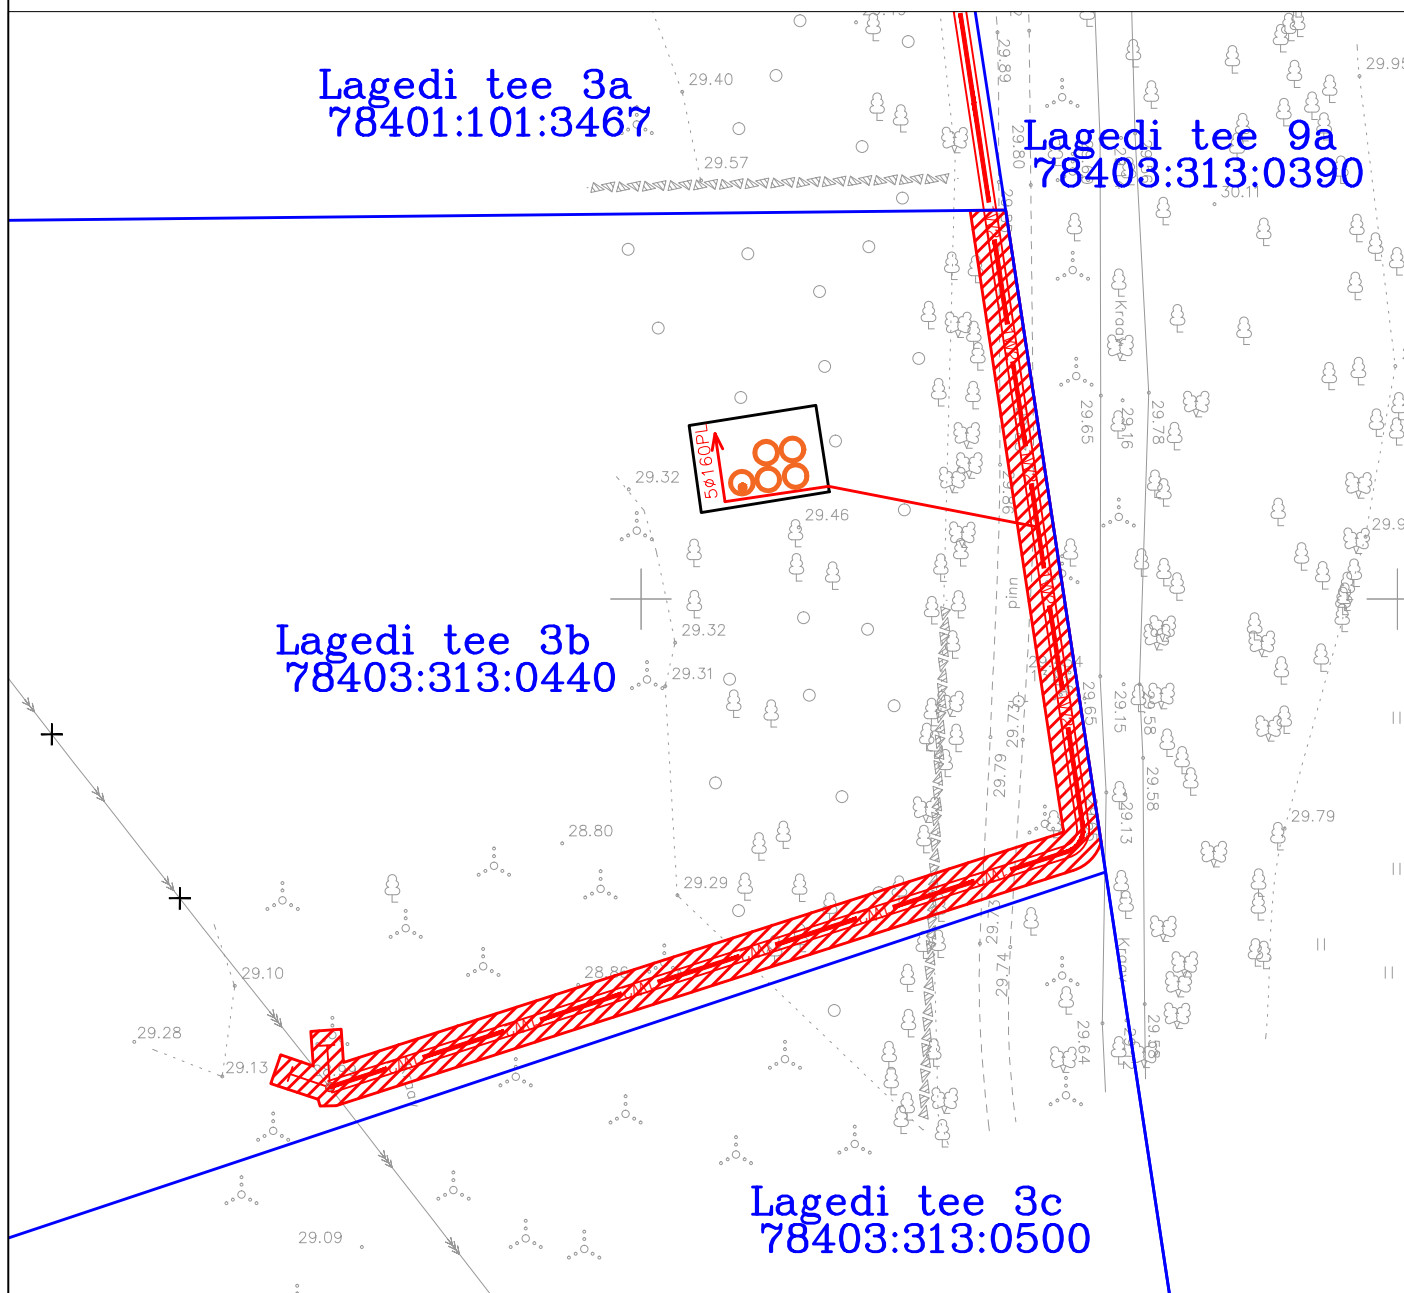

Kasutusõiguse ala (10 kV maakaabelliin, reservtorud, õhuliini masti tõmmitsad)



Kinnistu piir

Kaitsevöönd õhuliini mastitõmmitsa korral 1 m mõõemale poole selle projektsioonist.

Kaitsevöönd maakaabli korral 1 m mõlemale poole äärmistest kaablitest.

Kasutusõiguse ala 246 m<sup>2</sup>

Projekteeritava tehnovõrgu pikkus 95 m

Koostas: Jegor Vargo

OÜ Pluvo Eesti projekteerija