


# Toru paigaldamine maantee alas

## Käätso-Rõuge-Luutsniku tee 25195 8,67 km

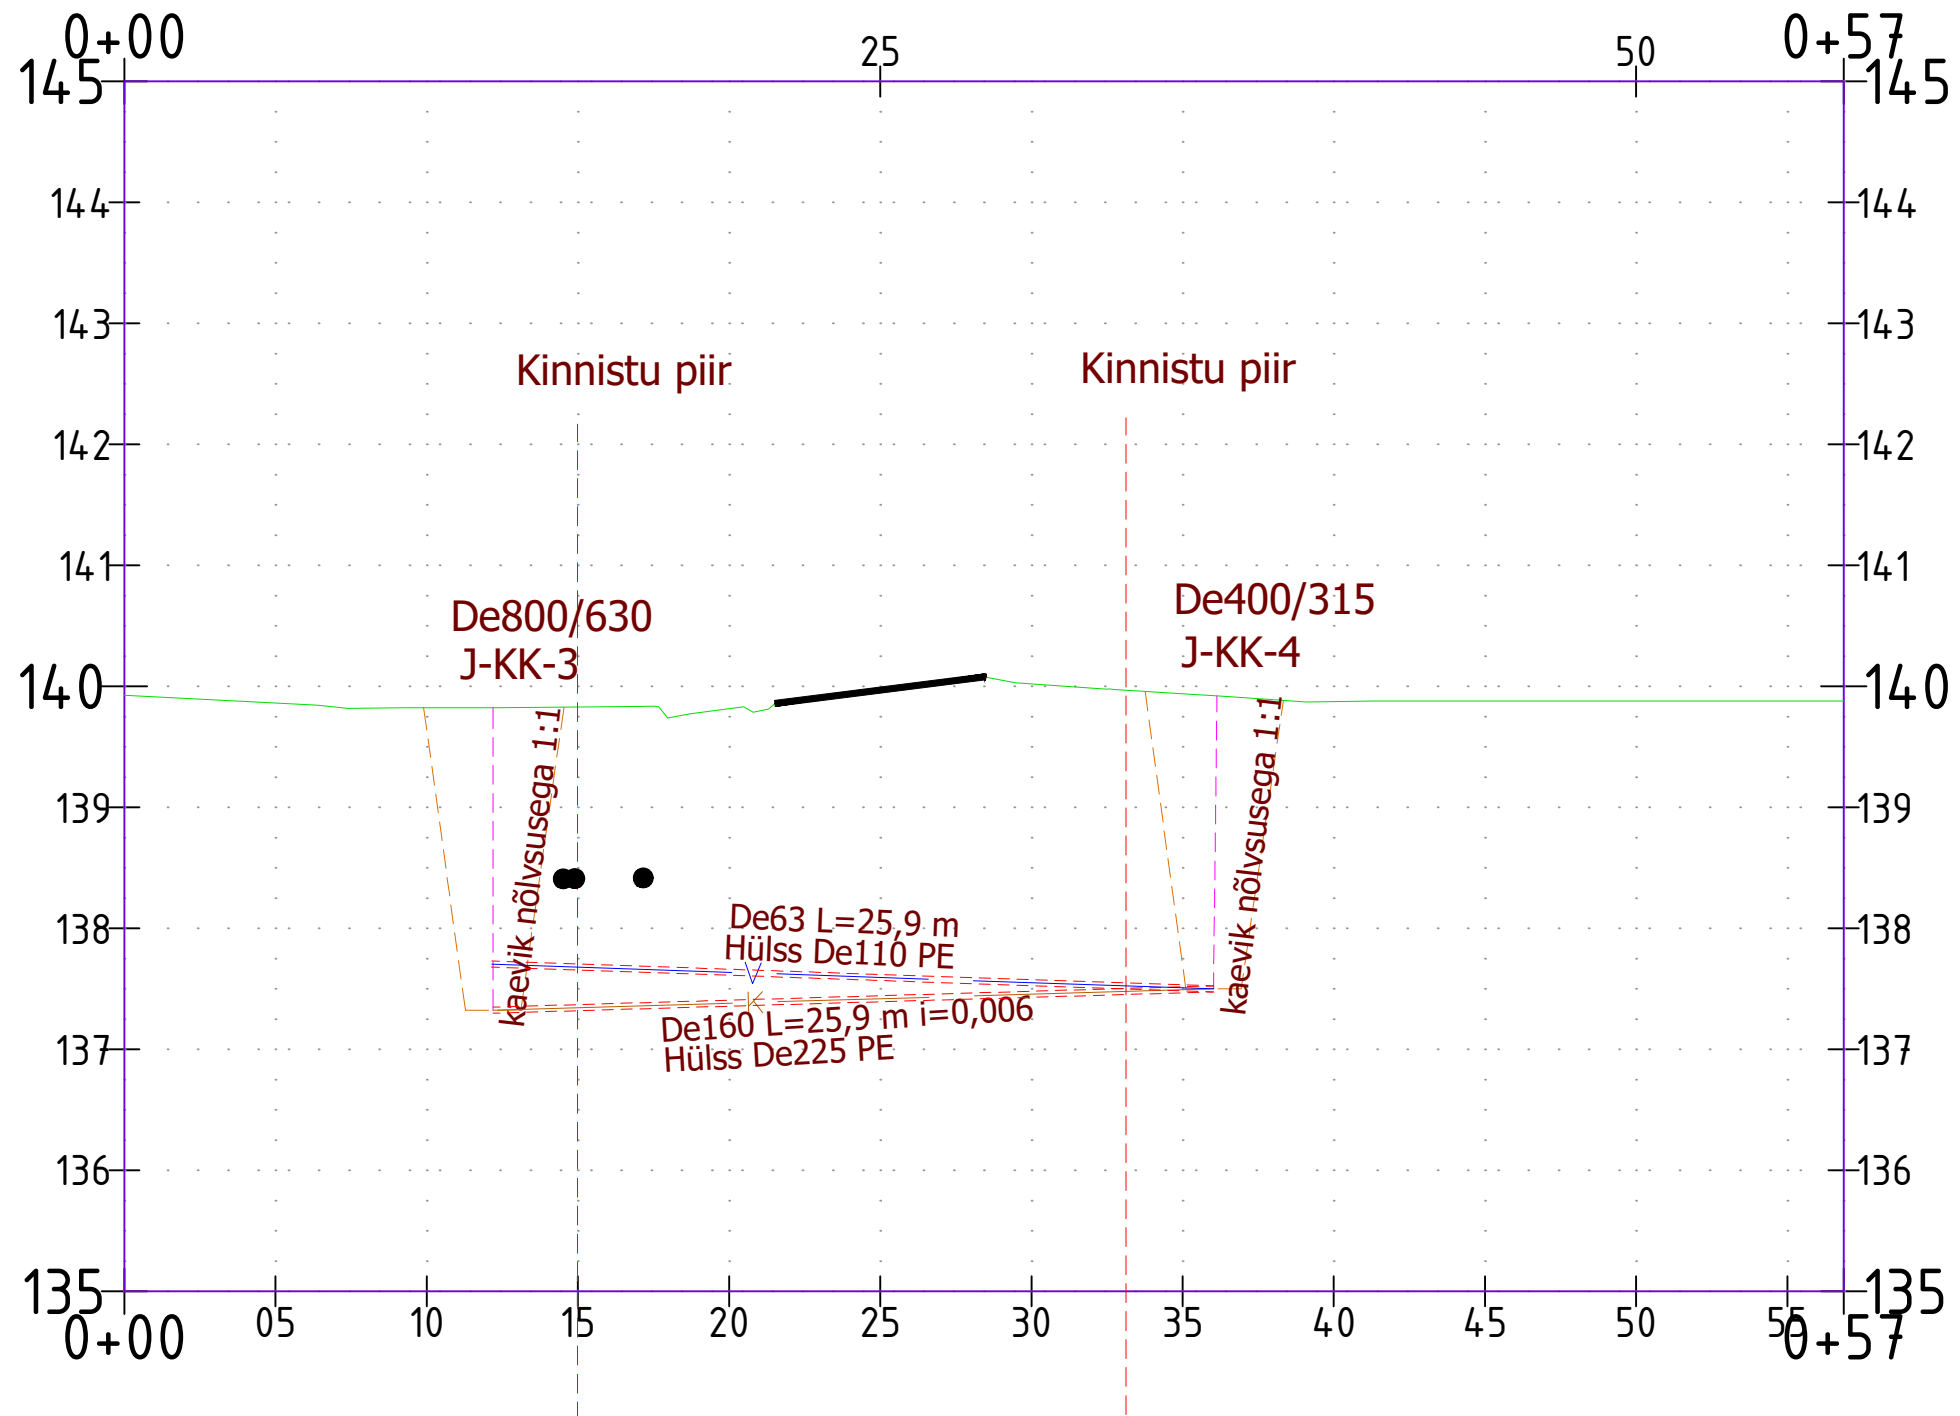

Märkused: Koordinaadid L-EST 97 süsteemis.  
Kõrgused EH2000 süsteemis.

Töö nimetus: Rõuge aleviku vee-ja kanalisatsiooniorustiku ehitus		Mööb: 1:200
Koostas Tanel Treial	Kutsetunnistuse nr 182902	Tellijä: AS Võru Vesi
Kontrollis Peep Pihus	Kutsetunnistuse nr 185107	Joonise nimetus: Toru paigaldamine maantee alas
 Reg. kood 16425500; MTR reg. nr EEG000521 Raudtee 35, 66404, Antsla, Tel +372 52 89 101		Leht 1 Töö nr: Kuupäev: 27.11.2024