
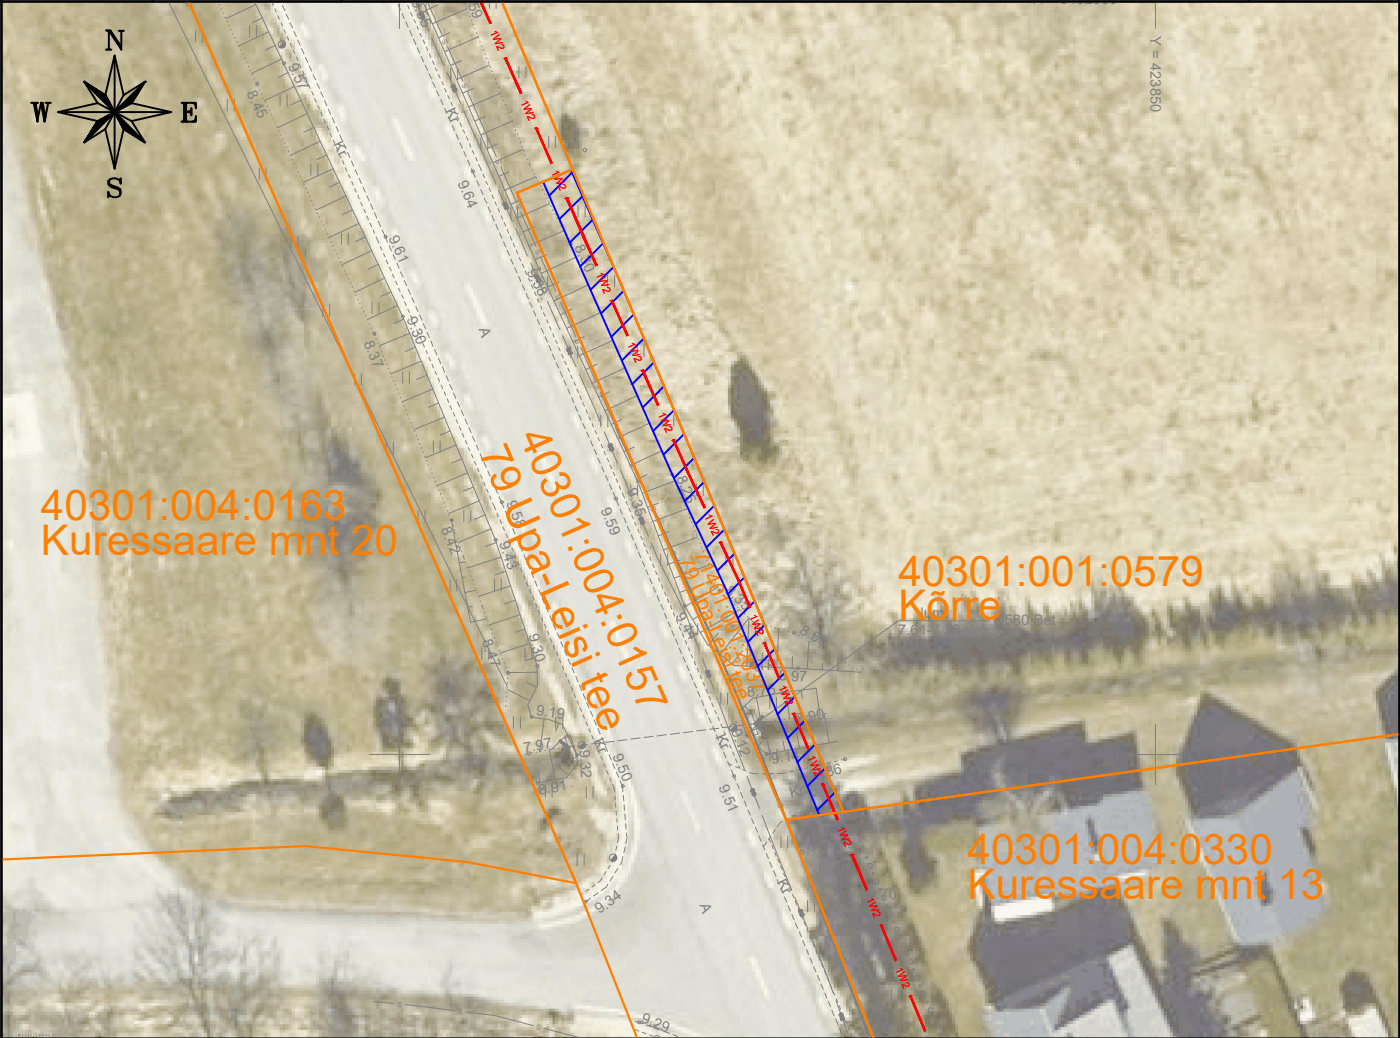


Isikliku kasutusõiguse seadmise plaan

IKÕ ala Pos nr (plaanil)	Kinnistu registriosa nr	Katastriüksuse tunnus, nimi ja sihtotstarve	IKÕ ala pindala m²
Pos 1	25212650	71401:001:2037; 79 Upa-Leisi tee; transpordimaa	79

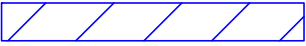

	Katastriüksuse piir		
	Kasutusõiguse ala		
	Projekteeritud keskpinge elektrimaakaabel kaitsetorus		
Projekti nimetus / asukoht Leisi-KARJA fiidri rekonstrueerimine, AJ27150, AJ27179, maakaabelliinid, Leisi alevik, Saaremaa			Töö nr IP9154
Koostaja/projekteerija Keskkonnaprojekt OÜ Robert Putnik	Mõõtkava 1:500	Leht / formaat A4	Kuupäev 05.06.2026