


05_KLT-II_PROJ

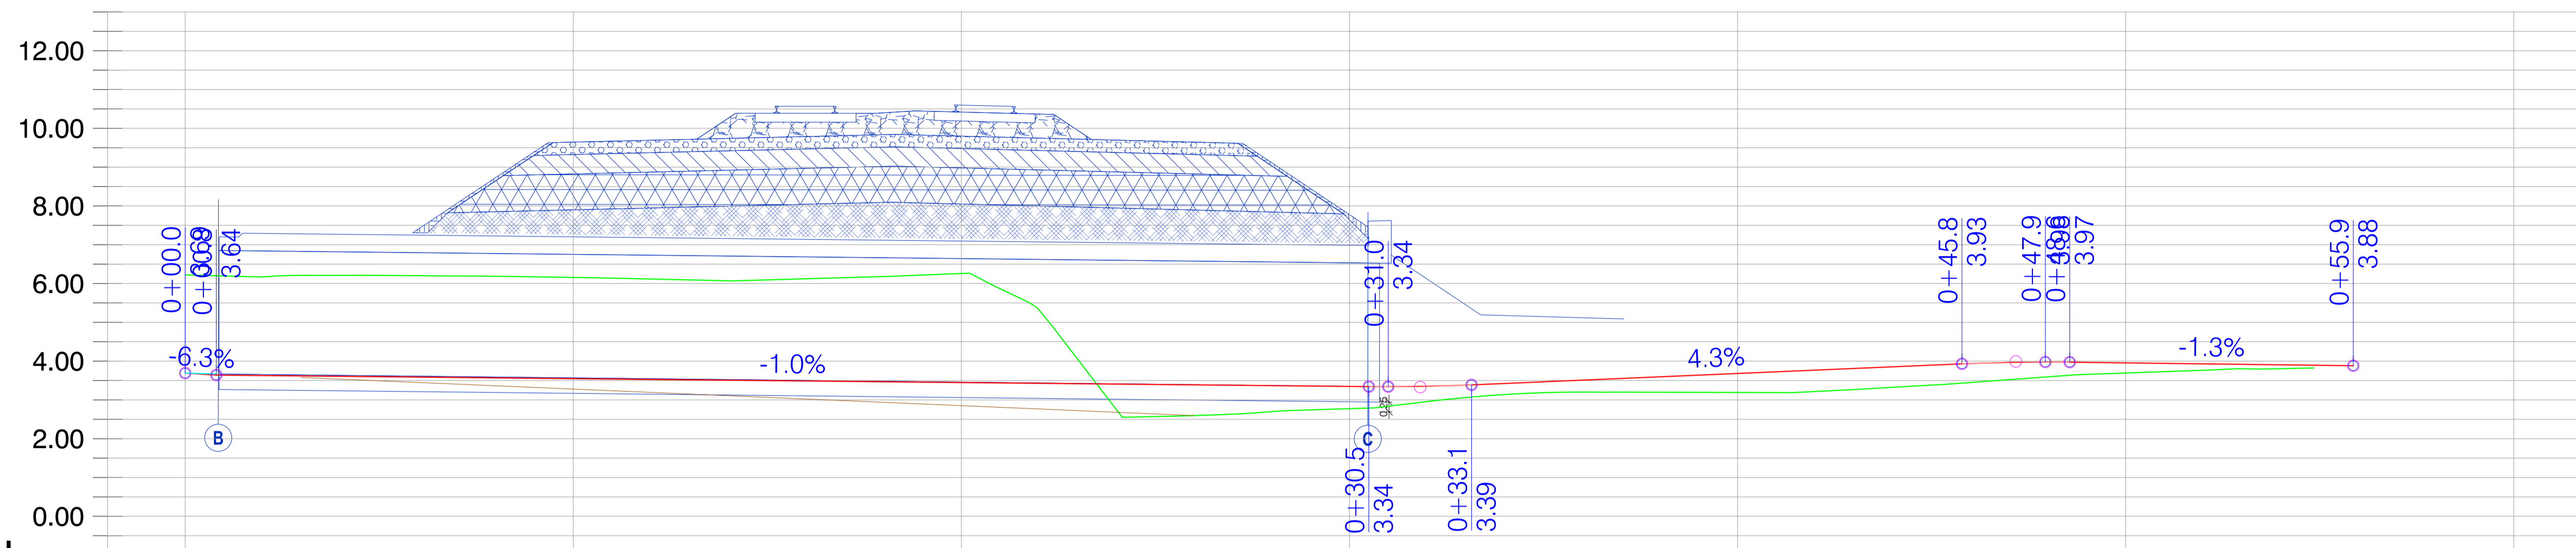

Piketid	PK0+00	PK0+10	PK0+20	PK0+30	PK0+40	PK0+50	PK0+60
Vertikaalgeomeetria [tee telg]	PK0+00.0 PK0+00.8			PK0+30.5 PK0+33.1		PK0+45.8 PK0+48.6	PK0+55.9
Projekteeritud kõrgused [tee telg]	3.69 3.64	3.55	3.45	3.35 3.34 3.35	3.68	3.93 3.97 3.98 3.97	3.88
Olemasolevad kõrgused [tee telg]		6.16	6.26	2.77	3.19	3.69	
Proj. kõrgus olol. maapinnast (+/-) [tee telg]	-2.53 -2.56	-2.61	-2.81	0.57 0.55 0.50 0.41	0.49	0.50 0.44 0.39 0.34	0.26
Horisontaalgeomeetria	PK0+00.0			PK0+31.2	PK0+36.9		PK0+54.8

TINGMÄRGID 02_KLT_PROJ

- Projekteeritud sõidu- või JJT profiil
- Projekti I etapi raames välja ehitatud JJT (K-Projekt AS töö RBDTD-EE-DS3-DPS1_ATE_OR2435-00_0032_D1_RO-TL_MD)
- Olemasoleva maapinna profiil
- Projekteeritav JJT tunnel RB raudteetrassi all, II etapp (EstKONSULT OÜ töö nr RBDTD-EE-DS3-DPS1_ATE_BR2435-00_0032_D2_BR-TS_MD)

REDAKTORID / REVISIONS No. / Kuupäev / Date Kirjeldus / Description Koostaja / Originaator Kontrollija / Checker Kinnitaja / Approver	PROJEKT / PROJECT LEPIMIS- / CONTRACT NO. xxx PROJEKTI- / PROJECT NO. Rail Baltica RBDTD-EE-DS3-DPS1_KAO3 BR2435_Raeküla pedestrian tunnel Right-of-way 4 Tallinn-Pärnu-Riia tee km 132.35 avava Rail Baltica Raeküla jalg- ja jalgrattatee tunneli põhiprojekti koostamine ARHIVE- / ARCHIVE NO.	TELLUJA / CLIENT Rail Baltic Estonia OÜ Väikese täie Tallinn, Ees 10108 Reg. Nr. 12734109 ALTOVOTAJA / SUBCONTRACTOR KIPROJEKT AS Ameerika täie 10151 Estonia Reg. Nr. 12203754 KIPROJEKT	PRATTOOVITAJA / MAIN CONTRACTOR Alamo OÜ Pärnu täie 153 Tallinn 11624 Estonia Reg. Nr. 10151314 A.L.M.O.	KULUPÄEVA / DATE 25/02/2026 MAHITAJA / SCALE 1:500 LEHE- / SHEET NO. A1 LOOMISE STAATUS / DRAWING STATUS WIP NIMI / NAME ALLKIRI / SIGNATURE LOOMISAJA / DATE 25/02/2026 PROJEKTI KOOD / PROJECT CODE RBDTD-EE-DS3-DPS1_ATE_OR2435-00_0032_D1_RO-TL_MD LEHE PEALIKU / SHEET NAME RBDTD-EE-DS3-DPS1_ATE_OR2435-00_0032_D1_RO-TL_MD_000001_Long-Prof SHEET NUMBER 1 / 1 (sheet nr. / total nr. of sheets)
---	--	---	---	---