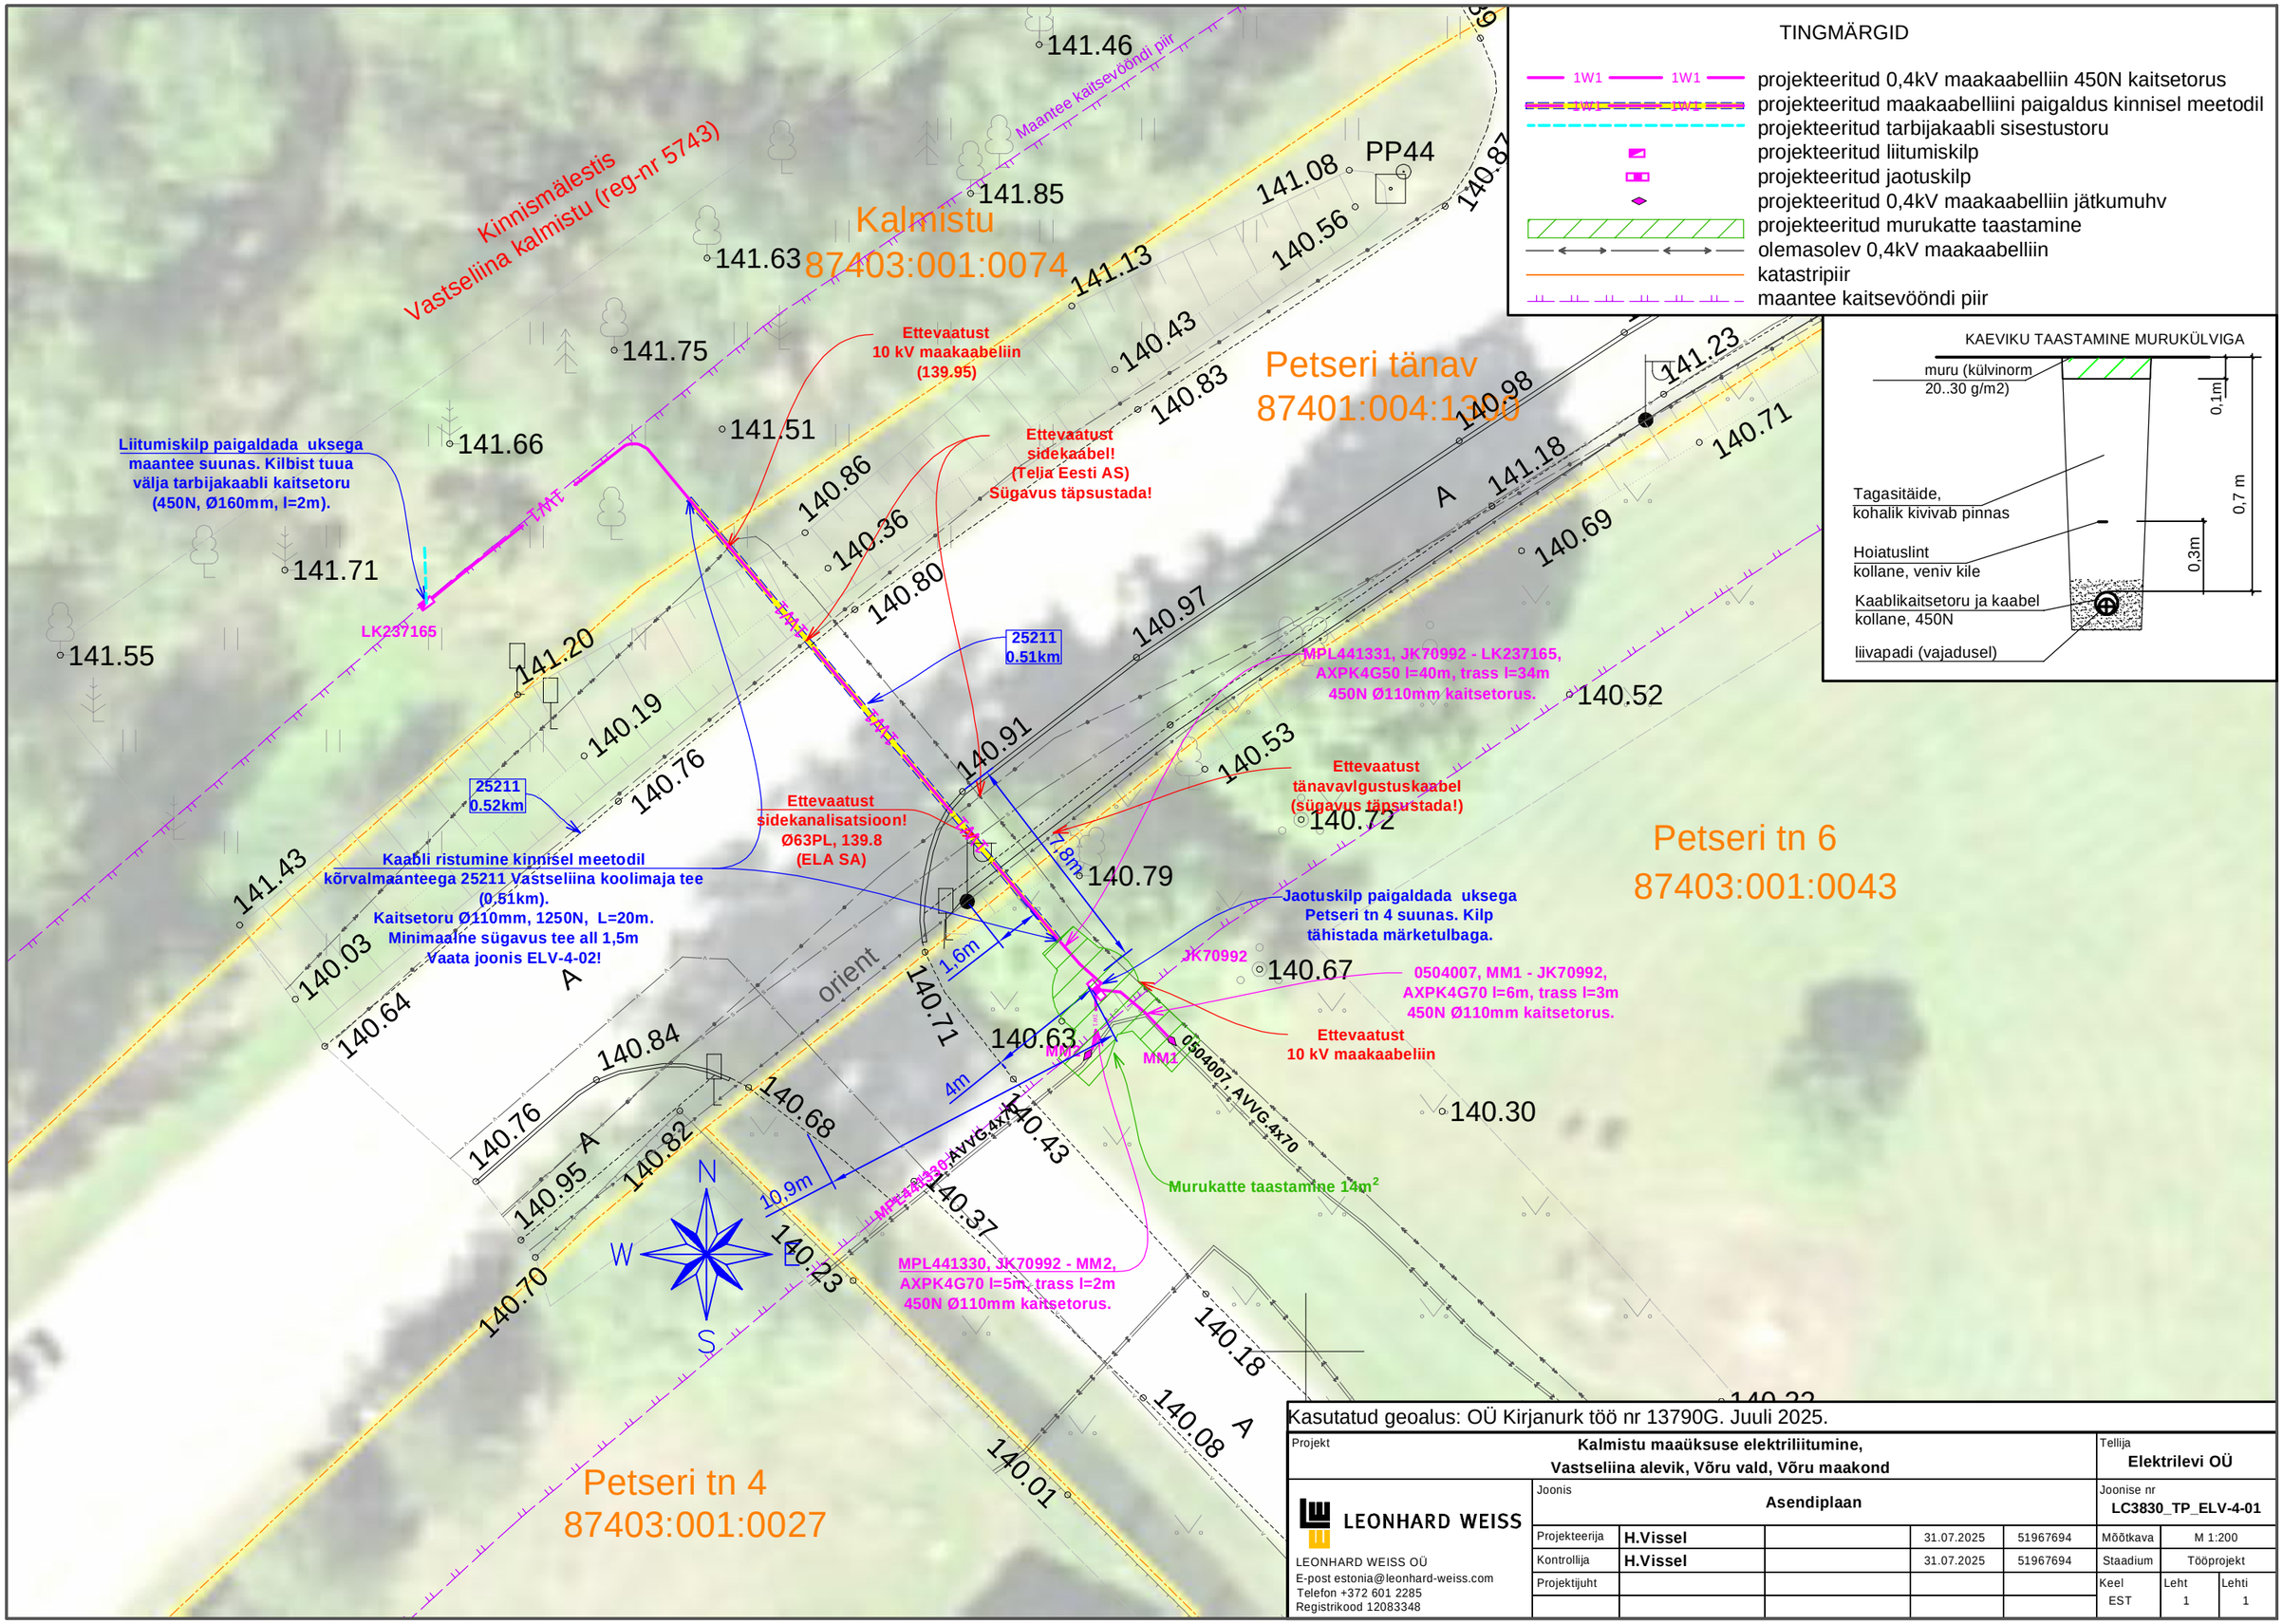

Kasutatud geoalus: OÜ Kirjanurk töö nr 13790G. Juuli 2025.

Projekt	Kalmistu maaüksuse elektriliitumine, Vastseliina alevik, Võru vald, Võru maakond					Tellija	Elektrilevi OÜ
LEONHARD WEISS	Joonis	Asendiplaan				Joonise nr	LC3830_TP_ELV-4-01
	Projekteerija	H.Vissel		31.07.2025	51967694	Mõõtkava	M 1:200
	Kontrollija	H.Vissel		31.07.2025	51967694	Staadium	Tööprojekt
	Projektijuht					Keel EST	Leht 1 / Lehti 1

LEONHARD WEISS OÜ
E-post estonia@leonhard-weiss.com
Telefon +372 601 2285
Registrikood 12083348

Filename: LC3830_TP_ELV-4-01_Asendiplaan.dwg Plotted: neljapäev, 31. juuli 2025 10:47:30 Plot Device: PDF-XChange Standard_633.pc5 Page Setup: ---- Plotted by: Vissel, Hendrik