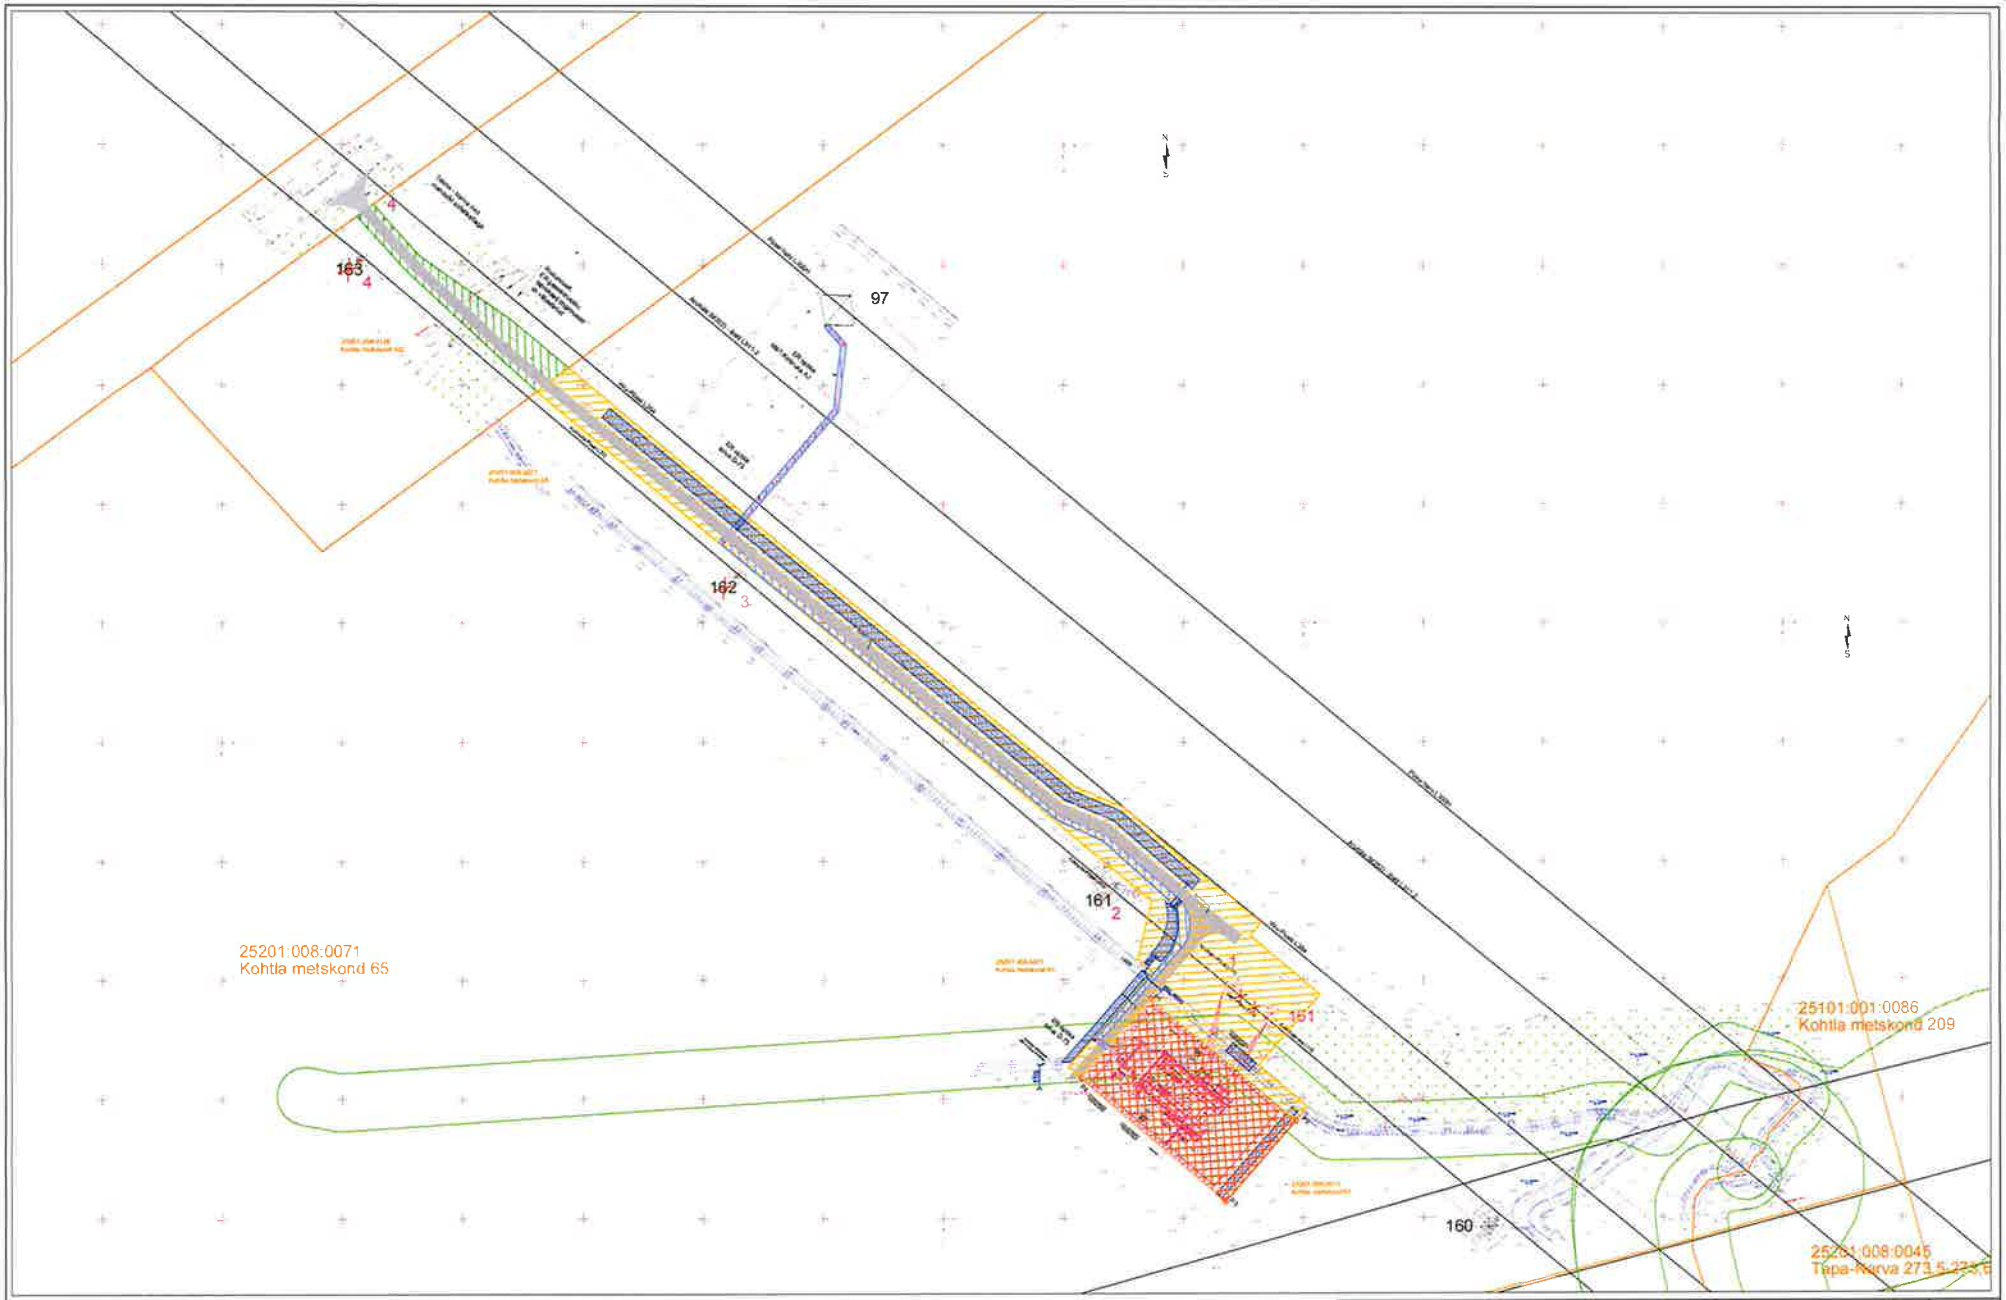

Legend:

- Olemasolevate sideehitiste kaitsevöönd
- Maaparanduse / veekogu kaitsevöönd

25201:008:0071 Kohtla metskond 65

- Alajaama ehituseks koormatav ala 3529 m²
- Juurdepääsu tee ja lisamastide teenindamiseks koormatav ala 9843 m²
- Sidekaabli ehitamiseks koormatav ala 1073 m²

- Põhivõrguettevõtja rajab liitumislepingu täitmise käigus
- Põhivõrguettevõtja olemasolev rajatis
- Lituja seadmed
- Põhivõrguettevõtja rajatavad/korrastatavad kuivenduskraavid.

25201:008:0126 Kohtla metskond 102

- Juurdepääsu tee teenindamiseks koormatav ala 1239 m²

elering

Alajaama nimi/liini nr.: Kotinuka 110 kV alajaam (25201:008:0071, Kohtla metskond 65)

Dok. tähis:

	Nimi	Kuupäev	Allkiri
Kinnitas			
Koostas	R. Käiv	06.06.2024	
Üle vaatas			
Kooskõlastas			

Dokumendi nimetus: Alajaama krudi, mastide, sidekaabli ja sissesõidutee IKÕ seadmise eskiis

Mõõt: 1:1500 (A3)

CAD fail: Kotinuka AJ ER liitumine HD_PLAAN 2024_06_06 notar.dwg

Leht/Lehti: 1/1