TINGMÄRGID:

- xW2 — Projekteeritud k/p kaabel kaevikus (x tähistab kaablite arvu lõigus)
- Projekteeritud m/p kaabli reservtoru
- Projekteeritud k/p kaabli reservtoru
- Projekteeritud trassi rajamine kinnisel meetodil (suundpuuriline)
- Projekteeritud jätkumuhvi asukoht

LEHTEDE JAOTUSSKEEM:

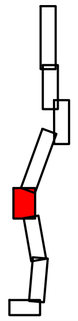

Projekteeritud maakaabel:
- AHXAMK-W 3x240+35Cu (Tööstuse AJ K67 - JM1), nr.KPL212214 (58246) L_{trass}=2140m (L_{kaabel}=2158m);
kaabel terves pikkuses D160 750N kaablikaitsetorus!
Teemaal maakaablite paigaldamine min 1,5m sügavusel ja terves ulatuses 1250N kaitsetorus!

Olemasolev Kuuste-Haaslava KP maakaabel katkestada ja ühendada projekteeritud Tööstuse AJ maakaabliga, Tekib uus Tööstuse - Ropka liiv fiider!

Ristumine tee 22140 Tõrvandi-Roiu Uniküla km 0,465.
Teega ristumisel paigaldada maakaablid kinnisel meetodil L_{trass}=82m 2xD160 1250N PE torus, ca 3m sügavusel olemasolevast teekattest! Projekteeritud maakaabel:
- AHXAMK-W 3x300+35Cu (Tööstuse AJ K70 - Õpiku AJ), nr.KPL212212 L_{trass}=3520m (L_{kaabel}=3540m);
- lisaks 1x D160 reservtoru

Projekteeritud maakaabel:
- AHXAMK-W 3x300+35Cu (Tööstuse AJ K70 - Õpiku AJ), nr.KPL212212 L_{trass}=3560m (L_{kaabel}=3575m);
kaabel terves pikkuses D160 750N kaablikaitsetorus!

Projekteeritud maakaablid:
- AHXAMK-W 3x300+35Cu (Tööstuse AJ K70 - Õpiku AJ), nr.KPL212212 L_{trass}=3560m (L_{kaabel}=3575m);
- AHXAMK-W 3x240+35Cu (Tööstuse AJ K67 - JM1), nr.KPL212214 (58246) L_{trass}=2140m (L_{kaabel}=2158m);
- AHXAMK-W 3x240+35Cu (Tööstuse AJ K69 - JM2), nr.KPL212213 (58246) L_{trass}=2145m (L_{kaabel}=2163m)
kaabel terves pikkuses D160 750N kaablikaitsetorus !

Ristumine planeeritud kraaviga - põhja kõrgus 44,00
Kaablitrass min 43,00!

Projekteeritud maakaablid:
- AHXAMK-W 3x300+35Cu (Tööstuse AJ K70 - Õpiku AJ), nr.KPL212212 L_{trass}=3565m (L_{kaabel}=3585m);
- AHXAMK-W 3x240+35Cu (Tööstuse AJ K69 - JM2), nr.KPL212213 (58246) L_{trass}=2150m (L_{kaabel}=2170m)
kaabel terves pikkuses D160 750N kaablikaitsetorus!
MP maakaabli ümberehituse tarvis paigaldada reservtoru kaevikusse D110 PVC 750N, L_{trass}=50m
Teemaal maakaablite paigaldamine min 1,5m sügavusel ja terves ulatuses 1250N kaitsetorus!

Teedeprojekt OÜ töö nr.T02522
Riigitee nr 22140 Tõrvandi-Roiu-Uniküla km 0-10 ehitusprojekt

Ristumine planeeritud kraaviga - põhja kõrgus 44,90
Kaablitrass min 43,80!

ETTEVAATUST ristumine gaasitrassiga!
Kaablitoru paigaldada kinnisel meetodil.
Gaasitorustiku sügavus täpsustada kohapeal!
Šurfimise teel enne puurimistööde algust!
Elektrikaabel paigaldada toru alt, min 0,5m vahega

Ristumine planeeritud truubiga - põhja kõrgus 43,10
Kaablitrass min 42,10!

Kobras AS töö nr.2017-047
Kasela, Karli ja Kuslapuu tn 1 MÜ detailplaneering, Soinaste küla, Kambja vald.
Algatatud Kambja VV 04.01.2019 korraldusega nr 829
Vastu võetud Kambja VV 26.10.2022 korraldusega nr 1028
Kehtestatud Kambja VV 18.09.2025 korraldusega nr. 471

Olemasolev Kuuste-Haaslava KP maakaabel katkestada ja ühendada projekteeritud Tööstuse AJ maakaabliga, Tekib uus Tööstuse - Ülenurme fiider!

Ristumine planeeritud kraaviga - põhja kõrgus 44,45
Kaablitrass min 43,40!

ETTEVAATUST !
Ristumine kanalisatsioonitrassiga De 400 PVC
Kaevetööd lahtisel meetodil!
Trassi sügavus 2,2m olemasolevast maapinnast (abs 42,80). Kaablitrass paigaldada trassi pealt!

Olemasolev Kaasiku tn ristmik, mis likvideeritakse peale uue ringristmiku väljaehitamist ja rajatakse uus teekraav.

Projekteeritud teega ristumisel paigaldada maakaablid kinnisel meetodil L_{trass}=75m 2xD160 1250N PE torus, ca 3m sügavusel olemasolevast teekattest!
Projekteeritud maakaablid:
- AHXAMK-W 3x300+35Cu (Tööstuse AJ K70 - Õpiku AJ), nr.KPL212212 L_{trass}=3460m (L_{kaabel}=3478m);
- lisaks 1x D160 reservtoru L_{trass}=100m
kaabel puurimisel D160 1250N kaablikaitsetorus !

ETTEVAATUST! Ristumine gaasitrassiga
Kaevetööd kinnisel meetodil!
Gaasitrassi sügavus 1,9m olemasolevast maapinnast (abs 43,06),. Kaablitrass paigaldada gaasitrassi alt!

Ristumine planeeritud kraaviga - põhja kõrgus 43,95
Kaablitrass min 42,95!

Raid Invest OÜ töö nr.79/18
Põllu MÜ detailplaneering, Soinaste küla, Kambja vald.
Kehtestatud Kambja VV 26.08.2022 korraldusega nr.3266

Aardla-Nõlva
Tunnus: 2104440020030
kood: 001

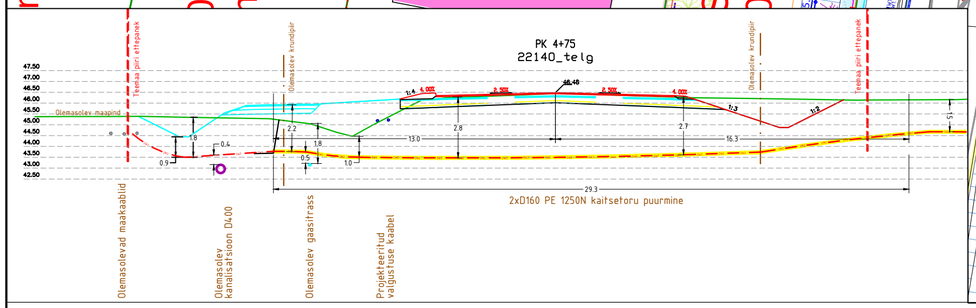

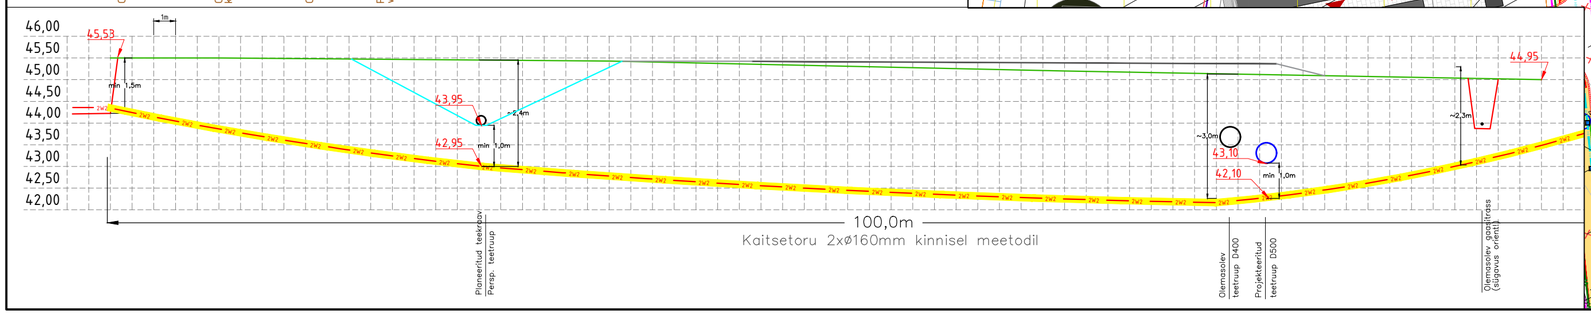

NB! Töö alas tuleb arvestada riigitee 22140 Tõrvandi-Roiu-Uniküla tee ehitustöödega ning Elektrilevi trasside rajamine peab toimuma koostöös Transpordiameti koostööpartneriga, et kaablitööde teostamine toimuks enne uute teekonstruktsioonida ja katendite taastamist!

Projekteeris:	H. Lomp	TELLIJA:	Elektrilevi OÜ
Projekti juht:	H. Lomp		
TOIMING	VÄLISELEKTRIVÕRGU PROJEKT	JOONISE LIIK	TÖÖPROJEKTI JOONIS
PROJEKTI NIMI:	Tehno tee 10 kinnistu liitumine, Kambja vald, Tõrvandi alevik Tartu maakond - II etapp k/p ühenduskaabli projekteerimine	JOONISE NIMI:	Asendiplaan - leht 5
			MÕÕTKAVA: M1:500
AS STIK-ELEKTER Pargi tn 1, Roosna-Alliku alevik Paide linn, Järva maakond Tel.: 38 95451; e-post: stik-elekter@stik-elekter.ee		KUUPÄEV: 24.03.2026	KOOD / MUUDAT.
		TÖÖ NR: IP4819/LR4560	JOONIS NR: EL-4-01 / LEHT: 6 / LEHT: 9