


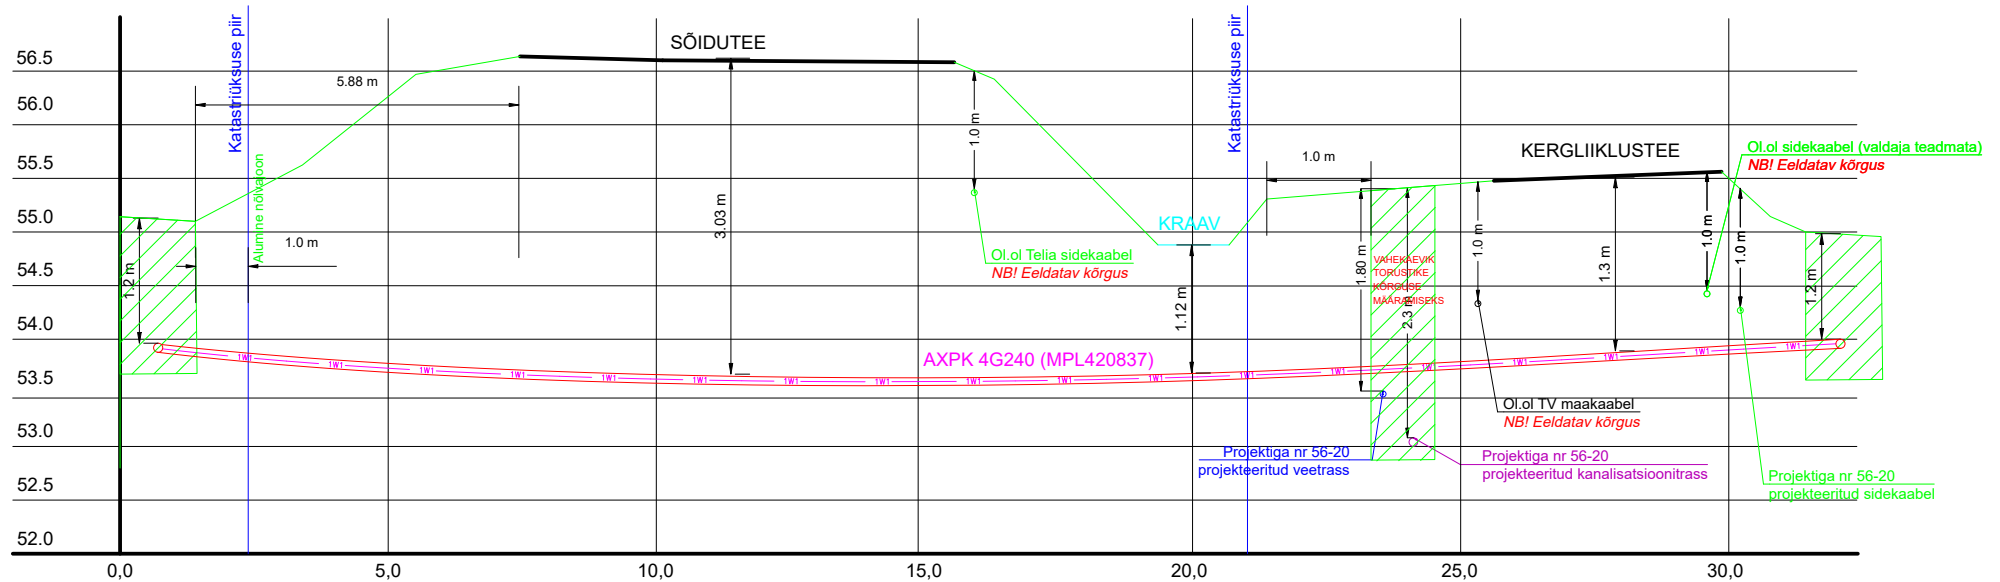

# 12 Kose-Jägala tee 2.186 km 33701:002:0323



Tellija:	 elektrilevi	 enersense	Address: Möigu 3, Tallinn 10112 Reg. nr: 11445550	Kuupäev: 26.01.2024 Töö nr: 47/0202
Töö nimetus:	Põldoja tn 2, 4, 6, 8, 10, 12 ja Tõldoja liitumine madalpingel Kose alevik, Kose vald, Harjumaa LE0202, LC0597, LC0141			
Joonise nimetus:	Ristumine riigiteega nr 12 ja kergliiklusteega		Projekteeris: Egle Ninep-Kaselt Kontrollis: Liina Randvoo	