


Kinnistu isikliku kasutusõiguse ala plaan
M 1:500 (1 cm = 5.0 m)

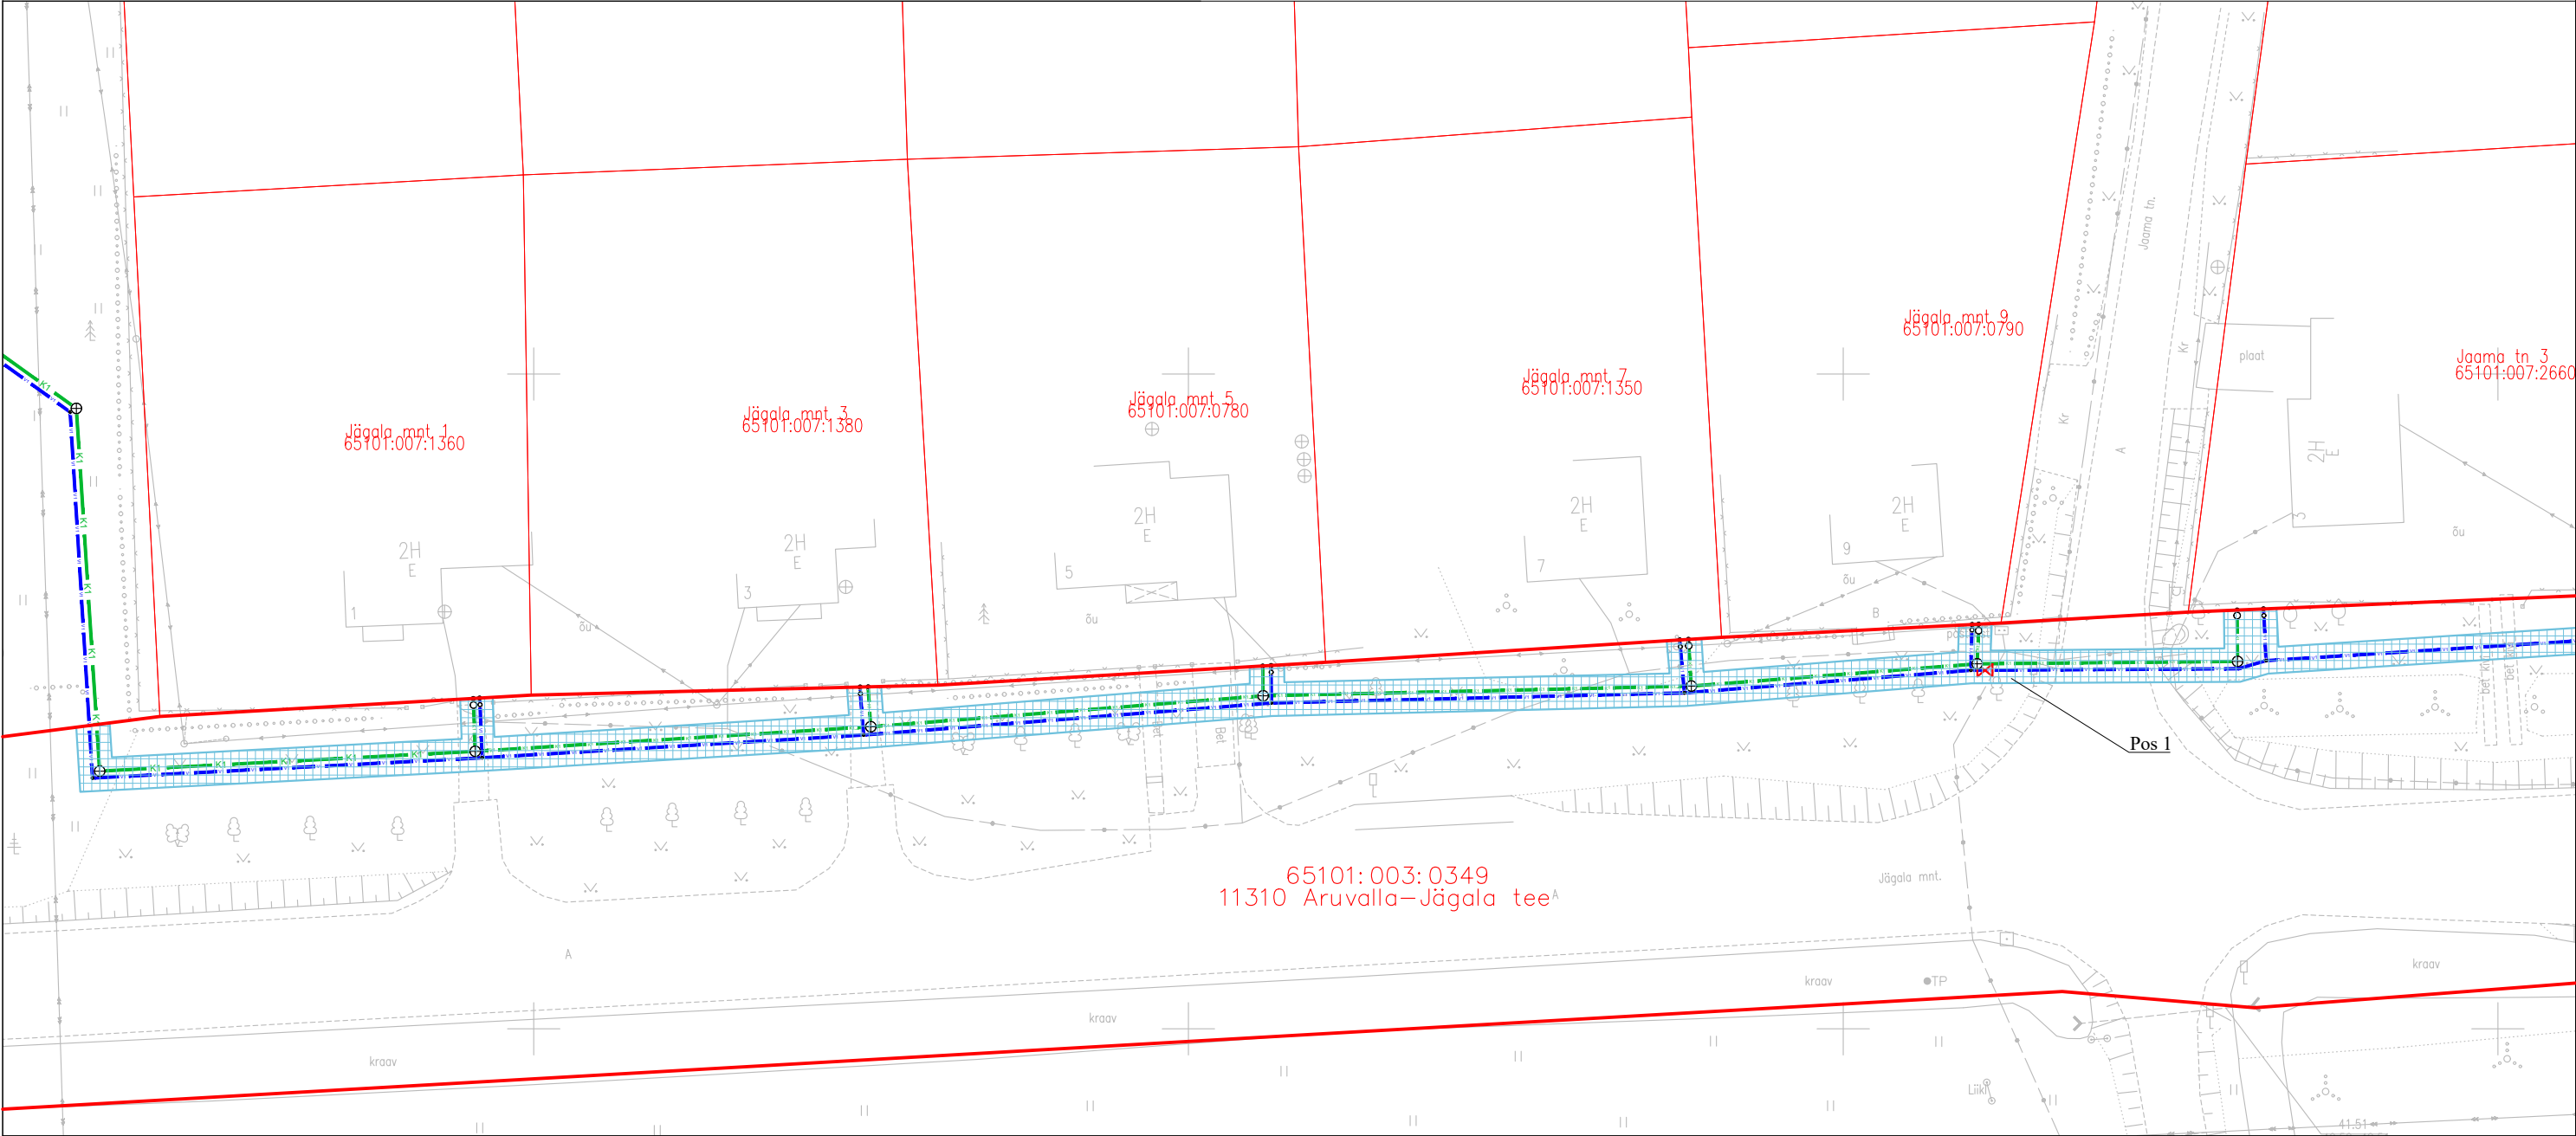


ISIKLIKU KASUTUSÕIGUSE SEADMISE LEPINGU LISA
ISIKLIKU KASUTUSÕIGUSE SEADMISE PLAAN. JOONIS (M 1:500)

Keskkond & Partnerid OÜ, töö nr. 067/2024,
Raasiku aleviku vee- ja kanalisatsioonitorustikud

LEPPEMÄRGID:

- Katastriüksuse piir
- Olemasolev keskpingeõhuliin
- Olemasolev madalpingeõhuliin
- Olemasolev madalpingekaabel
- Olemasolev sidekaabel
- Olemasolev veetorustik
- Olemasolev sademeveetorustik
- V1 Projekteeritud veetorustik
- K1 Projekteeritud isevoolne kanalisatsioonitorustik
- ⊕ Projekteeritud kanalisatsioonikaev
- ⊗ Projekteeritud siiber
- Isikliku kasutusõiguse ala

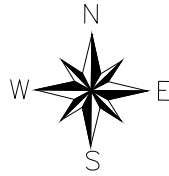

Jrk nr	IKÕ ala POS nr (plaanil)	Kinnistu registriosa number	Katastriüksuse tunnus, nimi ja sihtotstarve;	Asukoht riigitee (nr ja nimi) suhtes (lõigu algus ja lõpp km);	Ala pindala ruutmeetrites m²
1.	Pos 1	9234250	65101:003:0349, 11310 Aruvalla-Jägala tee; transpordimaa 100%	11310 Aruvalla-Jägala tee 19,97-20,71 km.-l	1873,7 m²


Koostas: Hanno Koha
Projekteerija

	Katastriüksuse piir
	Olemasolev keskpingeõhuliin
	Olemasolev madalpingeõhuliin
	Olemasolev madalpingekaabel
	Olemasolev sidekaabel
	Olemasolev veetorustik
	Olemasolev sademeveetorustik
	Projekteeritud veetorustik
	Projekteeritud isevoolne kanalisatsioonitorustik
	Projekteeritud kanalisatsioonikaev
	Isikliku kasutusõiguse ala

Jrk nr	IKÕ ala POS nr (plaanil)	Kinnistu registriosa number	Katastriüksuse tunnus, nimi ja sihtotstarve;	Asukoht riigitee (nr ja nimi) suhtes (lõigu algus ja lõpp km);	Ala pindala ruutmeetrites m²
1.	Pos 1	9234250	65101:003:0349, 11310 Aruvalla-Jägala tee; transpordimaa 100%	11310 Aruvalla-Jägala tee 19,97-20,71 km.-l	1873,7 m²

2/4

Kinnistu isikliku kasutusõiguse ala plaan
M 1:500 (1 cm = 5.0 m)

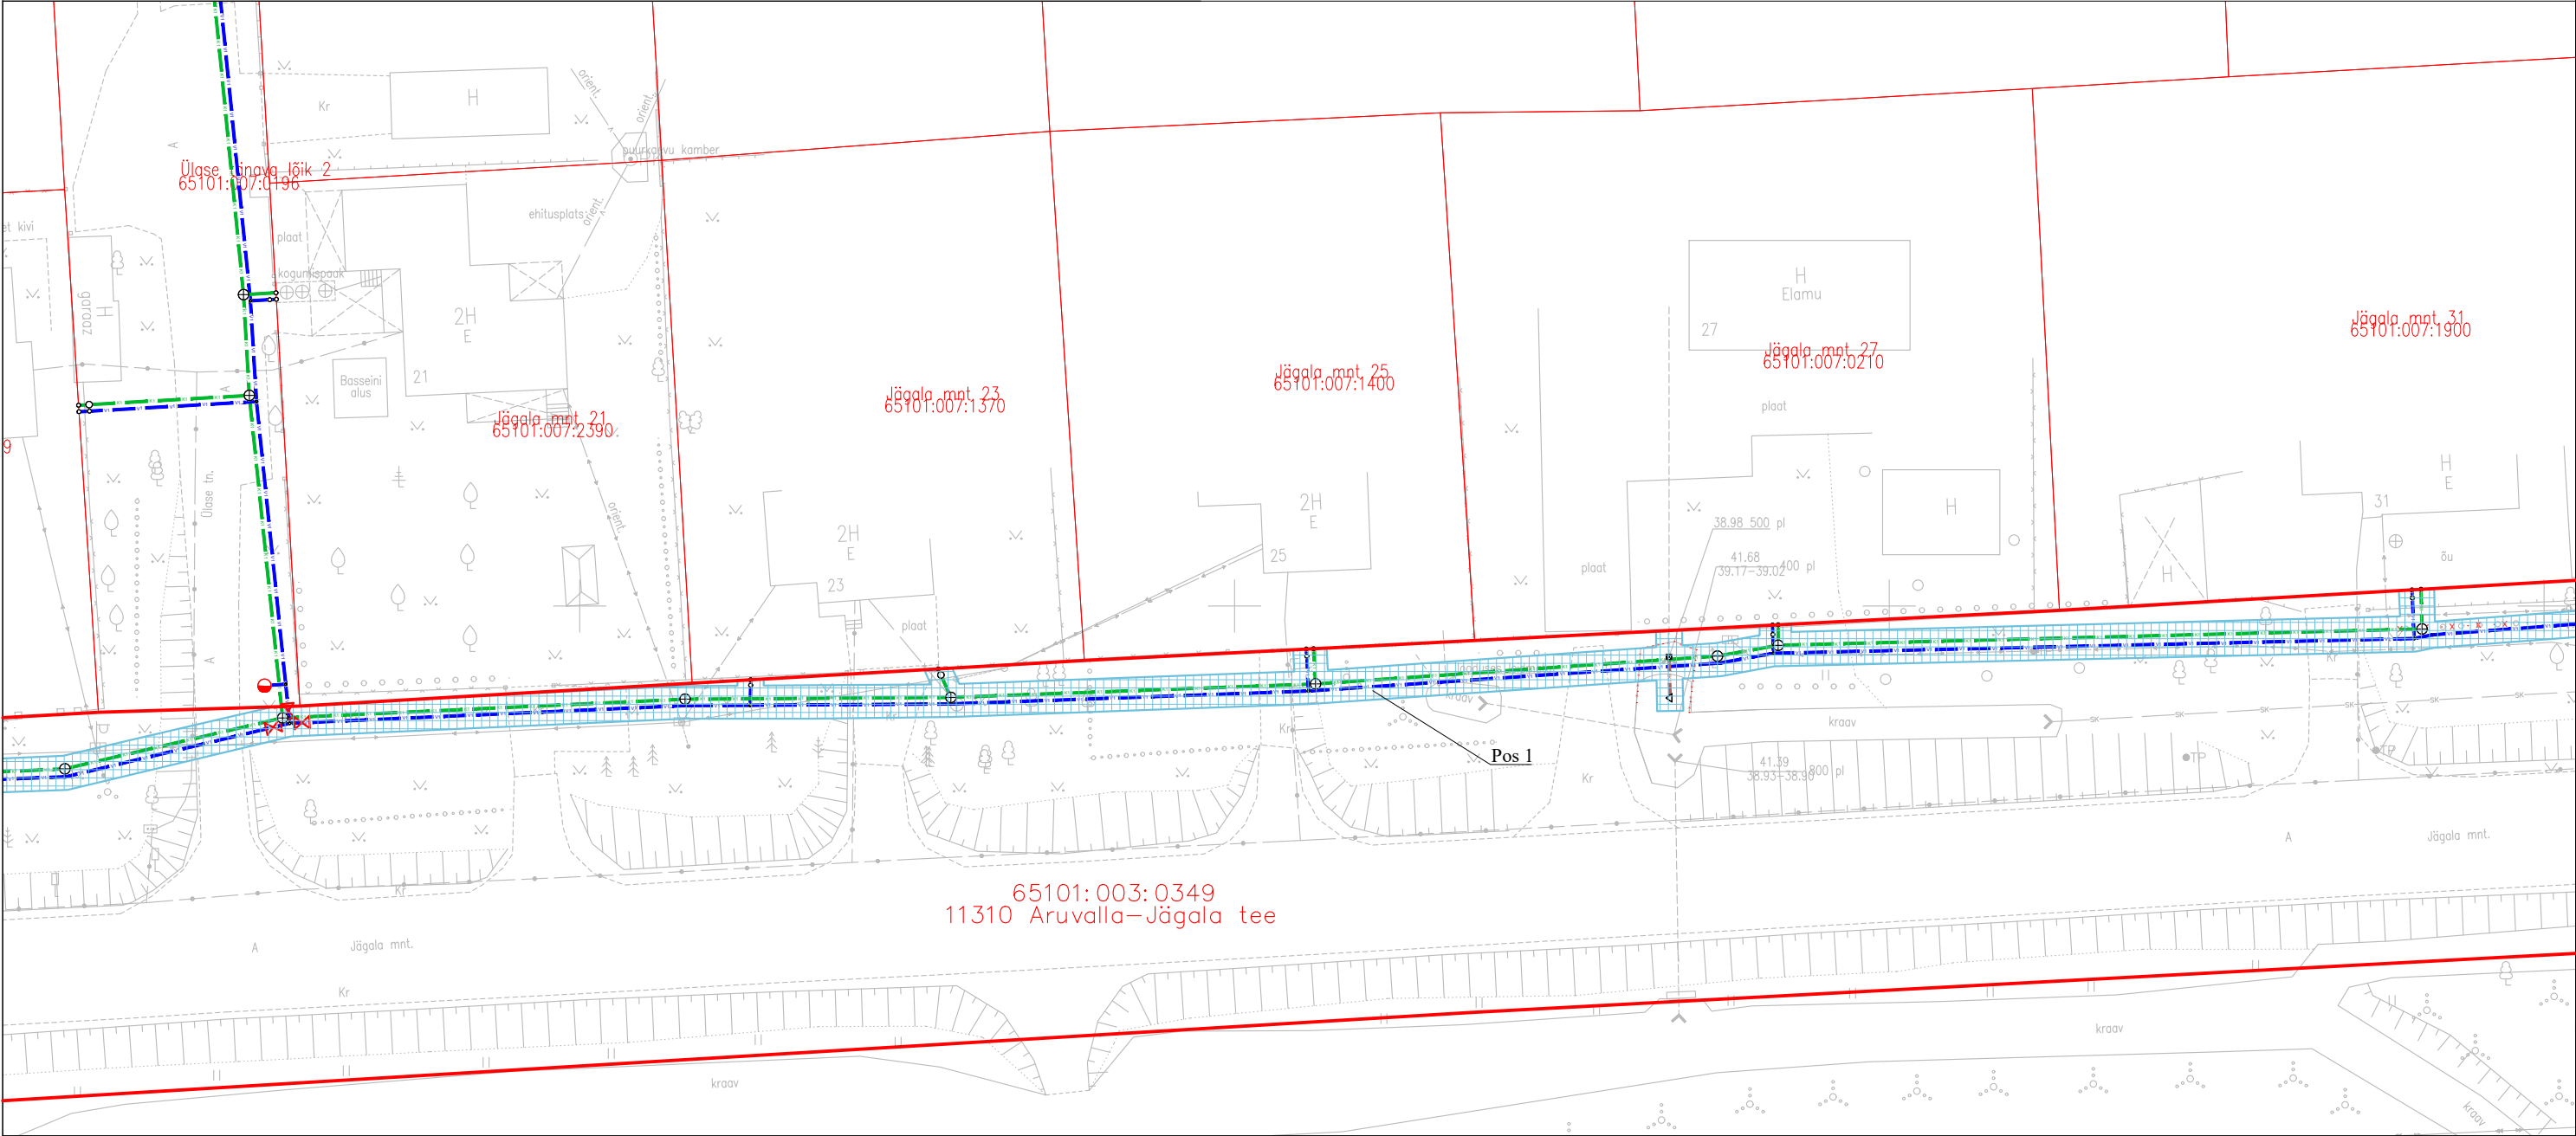


ISIKLIKU KASUTUSÕIGUSE SEADMISE LEPINGU LISA
ISIKLIKU KASUTUSÕIGUSE SEADMISE PLAAN. JOONIS (M 1:500)

Keskkond & Partnerid OÜ, töö nr. 067/2024,
Raasiku aleviku vee- ja kanalisatsioonitorustikud

LEPPEMÄRGID:


- Katastriüksuse piir
- Olemasolev keskpingeõhuliin
- Olemasolev madalpingeõhuliin
- Olemasolev madalpingekaabel
- Olemasolev sidekaabel
- Olemasolev veetorustik
- Olemasolev sademeveetorustik
- V1 Projekteeritud veetorustik
- K1 Projekteeritud isevoolne kanalisatsioonitorustik
- SK1 Projekteeritud sademeveetorustik
- ⊕ Projekteeritud kanalisatsioonikaev
- ⊗ Projekteeritud siiber
- Isikliku kasutusõiguse ala

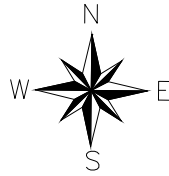

Jrk nr	IKÕ ala POS nr (plaanil)	Kinnistu registriosa number	Katastriüksuse tunnus, nimi ja sihtotstarve;	Asukoht riigitee (nr ja nimi) suhtes (lõigu algus ja lõpp km);	Ala pindala ruutmeetrites m²
1.	Pos 1	9234250	65101:003:0349, 11310 Aruvalla-Jägala tee; transpordimaa 100%	11310 Aruvalla-Jägala tee 19,97-20,71 km.-l	1873,7 m²

Koostas: Hanno Koha
Projekteerija

Kinnistu isikliku kasutusõiguse ala plaan
M 1:500 (1 cm = 5.0 m)

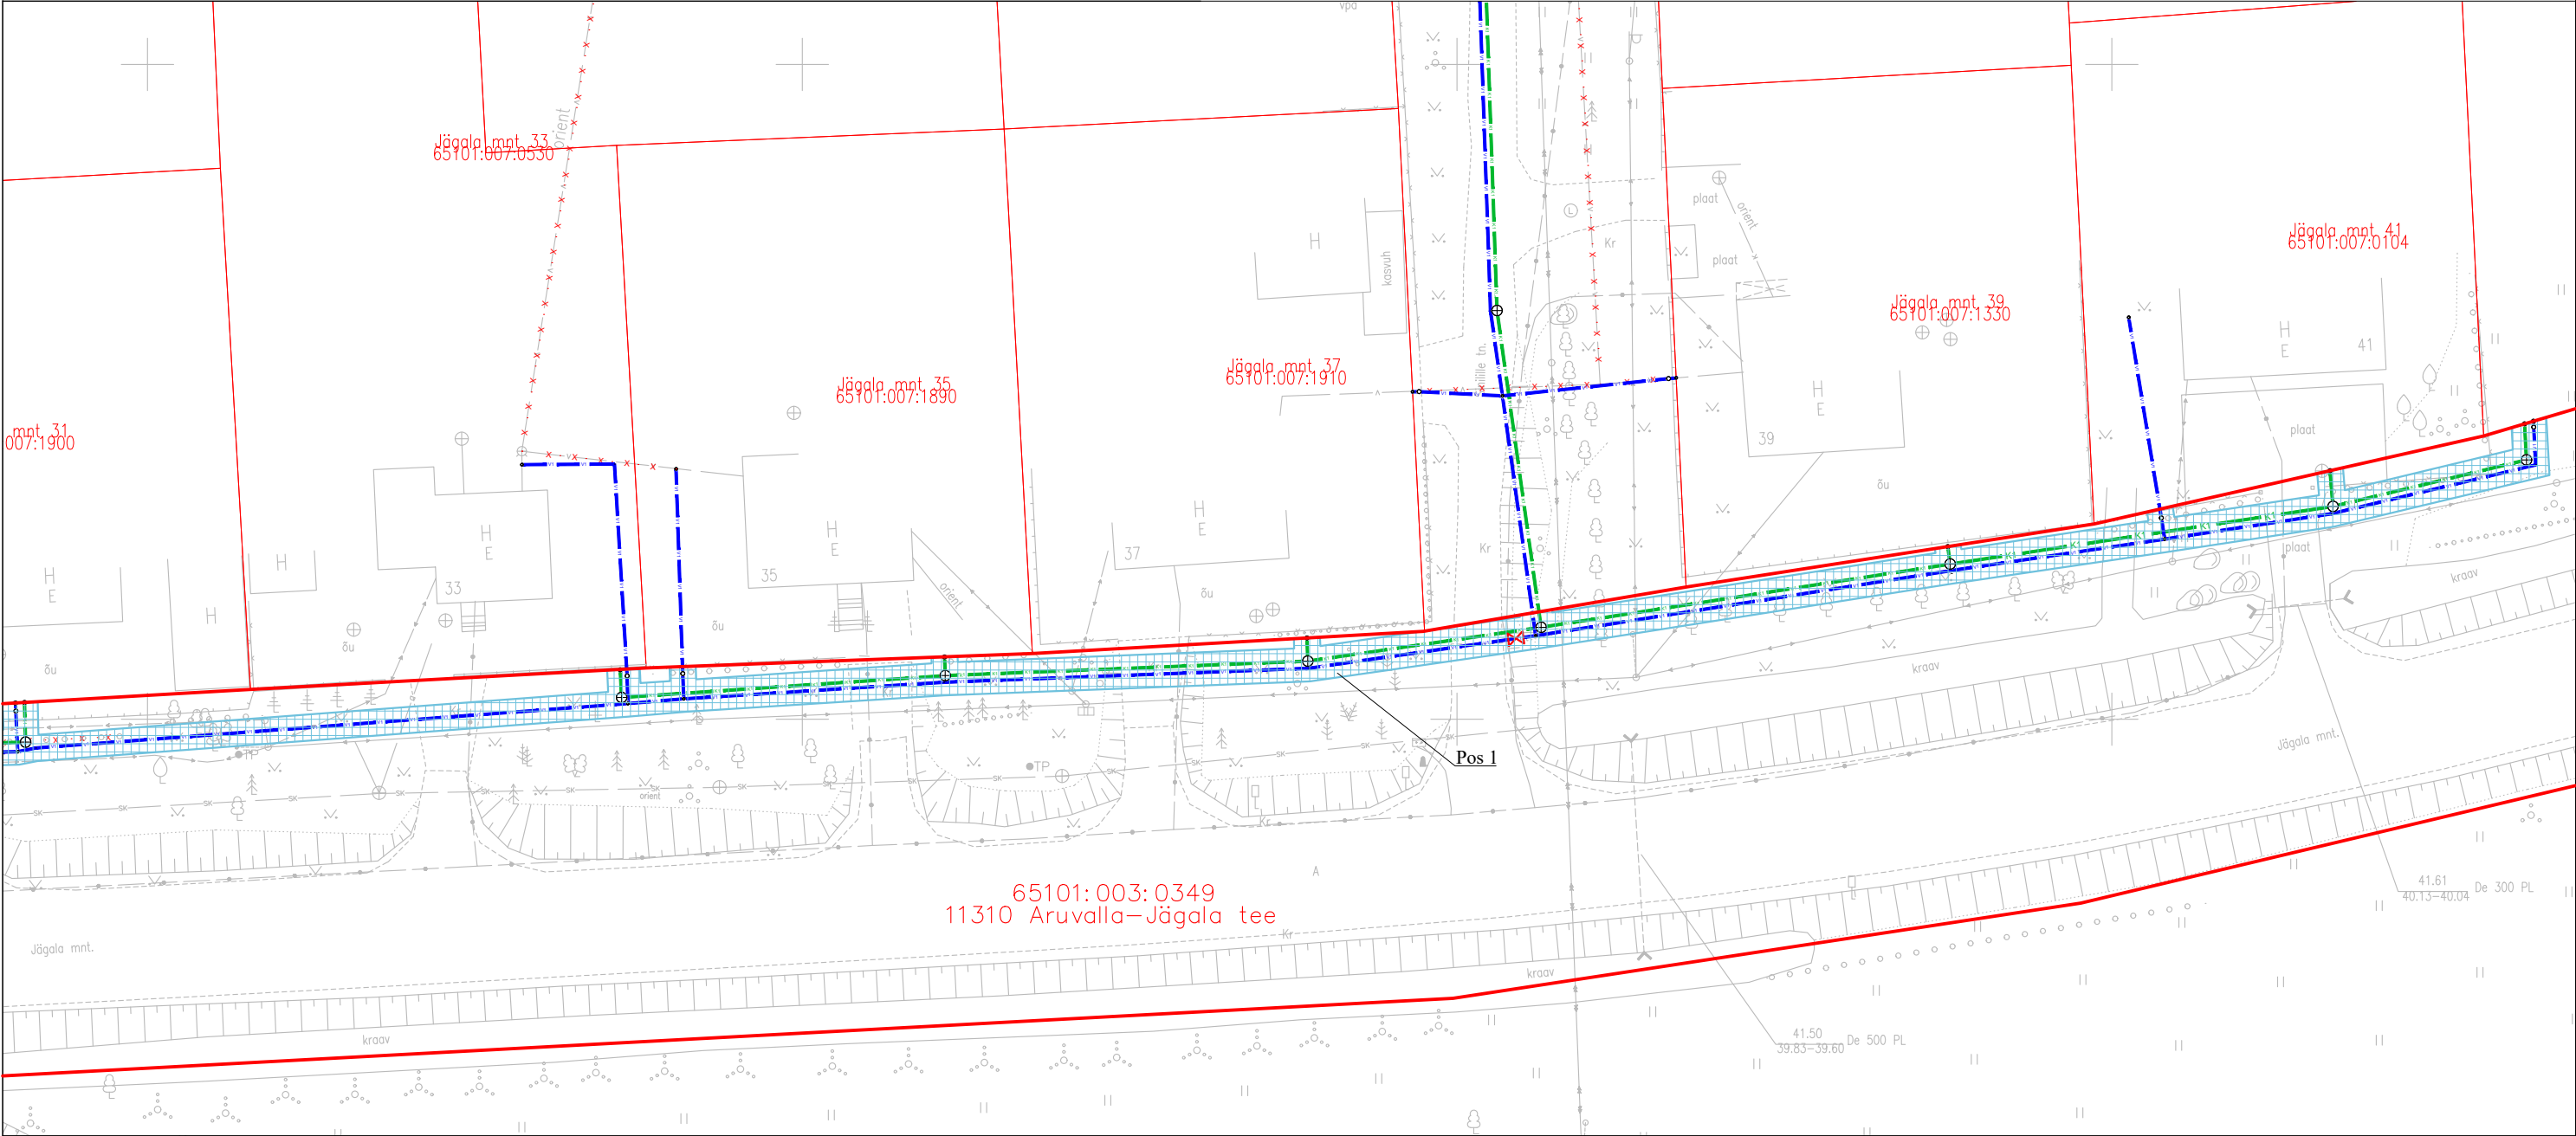


ISIKLIKU KASUTUSÕIGUSE SEADMISE LEPINGU LISA
ISIKLIKU KASUTUSÕIGUSE SEADMISE PLAAN. JOONIS (M 1:500)

Keskkond & Partnerid OÜ, töö nr. 067/2024,
Raasiku aleviku vee- ja kanalisatsioonitorustikud

LEPPEMÄRGID:

- Katastriüksuse piir
- Olemasolev keskpingeõhuliin
- Olemasolev madalpingeõhuliin
- Olemasolev madalpingekaabel
- Olemasolev sidekaabel
- Olemasolev veetorustik
- Olemasolev sademeveetorustik
- Projekteeritud veetorustik
- Projekteeritud isevoolne kanalisatsioonitorustik
- Projekteeritud kanalisatsioonikaev
- Projekteeritud siiber
- Isikliku kasutusõiguse ala

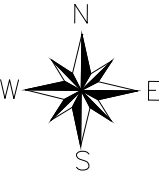

Jrk nr	IKÕ ala POS nr (plaanil)	Kinnistu registriosa number	Katastriüksuse tunnus, nimi ja sihtotstarve;	Asukoht riigitee (nr ja nimi) suhtes (lõigu algus ja lõpp km);	Ala pindala ruutmeetrites m²
1.	Pos 1	9234250	65101:003:0349, 11310 Aruvalla-Jägala tee; transpordimaa 100%	11310 Aruvalla-Jägala tee 19,97-20,71 km.-l	1873,7 m²

Koostas: Hanno Koha
Projekteerija