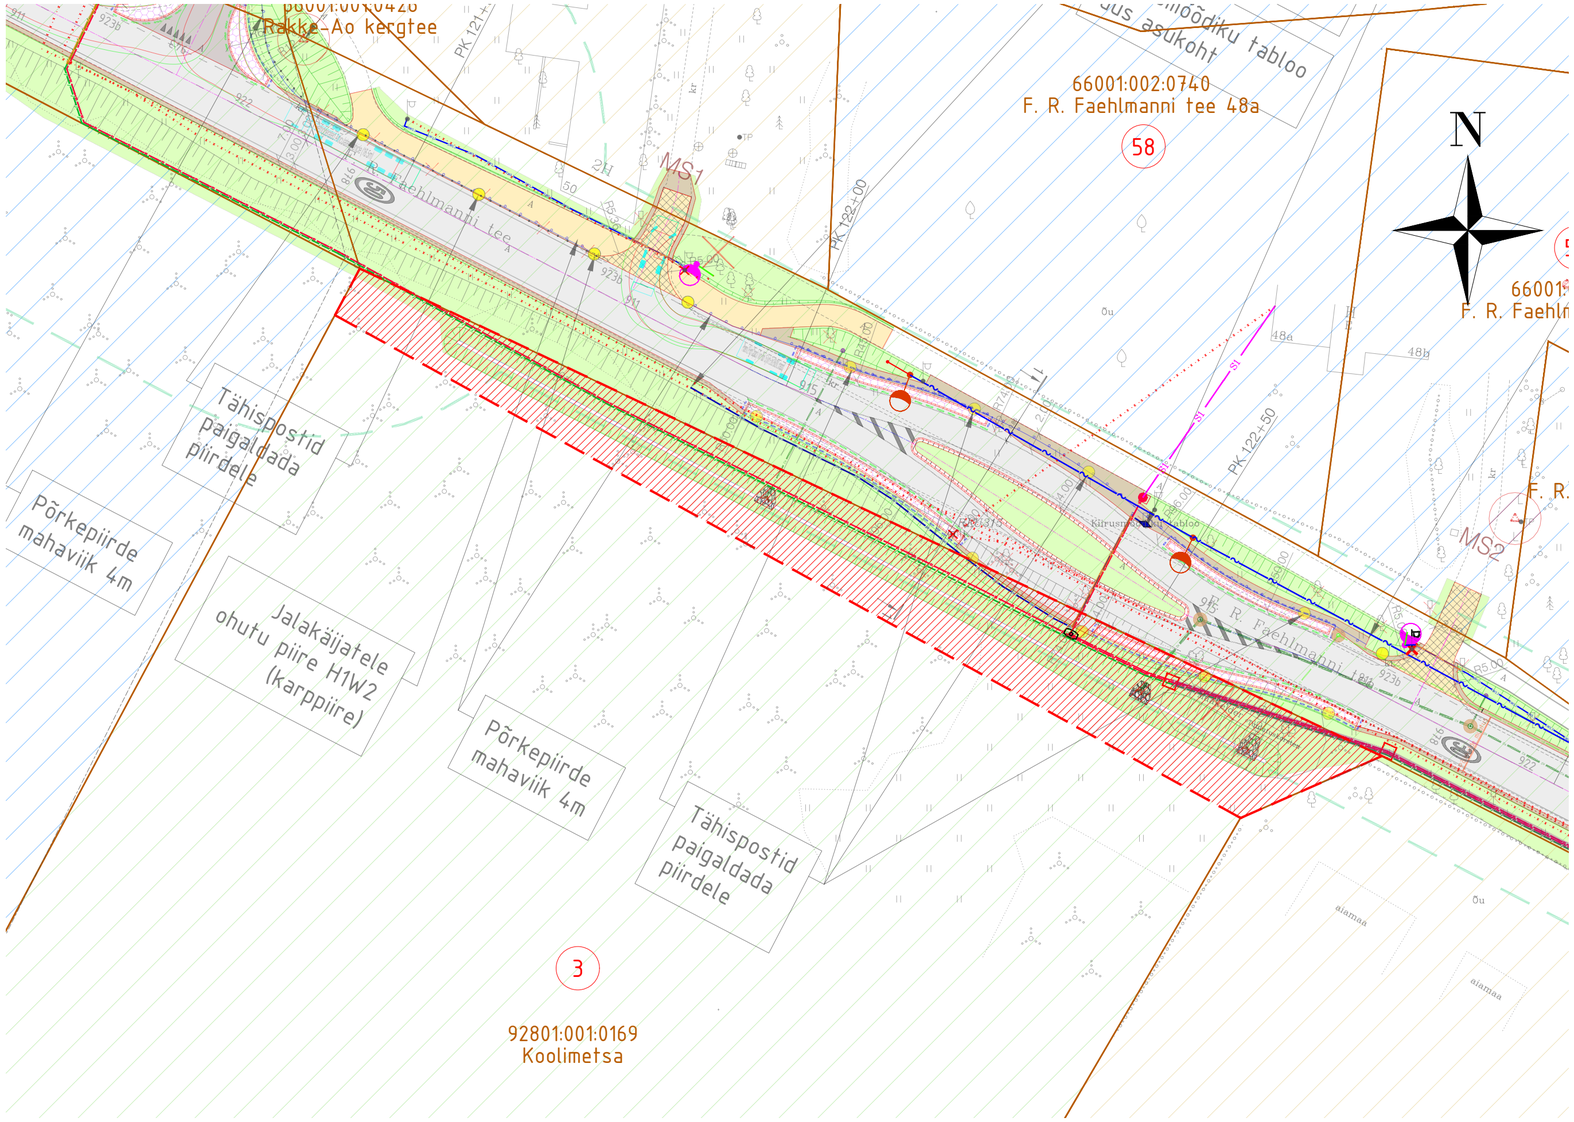

KINNISTU ANDMED	
Positsioon	3
Katastriüksuse tunnus	92801:001:0169
Katastriüksuse nimi	Koolimetsa
Sihtotstarve	Maatulundusmaa 100%
Kinnistu pindala (ha/m²)	3.21 ha
Äralõike pindala (m²)	1242 m²
	Äralõike ulatus
Äralõike põhjus	Suunamuutetakistuse ja kraavi rajamine

LEPPEMÄRGID

- Kinnistu piir
- Projekteeritud katte servajooned
- Teekaitsevöönd
- Projekteeritud sõidutee ab-katend - Tüüp 1
- Projekteeritud sõidutee ab-katend - Tüüp 2
- Projekteeritud sõidutee ab-katend - Tüüp 3
- Projekteeritud sõidutee ab-katend - Tüüp 4
- Projekteeritud kõnnitee ab-katend - Tüüp 5
- Projekteeritud sõidutee freespurukate - Tüüp 6
- Projekteeritud klomp-/munakivi katend - Tüüp 7
- Projekteeritud betoonkivisillutis - Tüüp 8
- Projekteeritud sõidutee ab-ülekate - Tüüp 9
- Projekteeritud murukaitseplaat - Tüüp 10
- Projekteeritud haljasalade murukate
- Projekteeritud tugipeenar
- Projekteeritud sõidutee äärekivi 150x290 (h=12 cm)
- Projekteeritud sõidutee tardkivist äärekivi 150x290 (h=4 cm)
- Projekteeritud sõidutee äärekivi 150x290 (h=2 cm)
- Projekteeritud sõidutee äärekivi 150x290 (h=0 cm)
- Projekteeritud kõnnitee äärekivi 80x200 (h=0 cm)
- Projekteeritud murukaitseplaat
- Munitsipaalomand
- Riigiomand
- Eraomand
- Segaomand
- Projekteeritud põrkepiire
- Projekteeritud jalakäijate piire
- Projekteeritud piirdeaed
- Projekteeritud kivimüüri ümberehitamine
- Projekteeritud teekattemärgistus
- Olemasolev teekattemärgistus
- Projekteeritud liiklusmärgi post
- Likvideeritavad objektid
- Võsa likvideerimine
- Projekteeritud murunõlv
- Projekteeritud kraav (38.90)
- Projekteeritud olemasoleva kraavi puhastamine
- Perspektiivne soojatrass

TINGMÄRGID, PROJEKTEERITUD ELEKTER, SIDE JA TÄNAVAVALGUSTUS

- Valgusti, metallmast 10m, jaland, konsool
- Valgusti, metallmast 6m, jaland
- Valgusti ja konsooli asendamine olemasoleval mastil
- Üleküljuraja valgusti paigaldus ol. olevale mastile
- Ümbertõstetav sõidutee valgustusmast koos olemasoleva valgustiga
- Ol. ol. kergteed valgustava metallmasti koos olemasoleva valgustiga ümbertõstmine
- Valgusti, puitmast, konsool
- Asendusvalgusti mastile
- Ol. ol. valgustuse toitekaabli ja kaitsetoru ümbertõstmine
- Projekteeritud tänavavalgustuse maakaabel, X-kaablite ary
- EC Projekteeritud Enefit Connect sideõhulin
- Projekteeritud tänavavalgustuse õhulin
- Projekteeritud madalpinge õhulin
- X X Likvideerimine
- Jätkumuhv sidekaabel
- Kaitsetoru
- Projekteeritud sidestrass Opto A torus, Telia Eesti AS
- Ümbertõstetav sideõhulin, Telia Eesti AS
- Projekteeritud sidekaev, Telia Eesti AS
- Ümbertõstetav sidekapp, Telia Eesti AS
- Projekteeritud multitoru, ELA SA
- Projekteeritud sidekaev, ELA SA
- Projekteeritud madalpinge maakaabel
- Projekteeritud MP kaabli jätkumuhv
- Masti tugi
- Masti tõmmits
- Puurimiskaevik
- Kaabli paigaldus kinnisel meetodil 125ØN torusse
- Projekteeritud liitumiskilp
- Projekteeritud keskpinge maakaabel
- Ümbertõstetav keskpinge maakaabel
- Projekteeritud pultmast

TINGMÄRGID
AS Infragate Eesti töö nr. MTA93/194-22

- K1 Planeeritud kanalisatsioon
- V1 Proj. veetorustik
- D1 Proj. drenaaž
- K2 Proj. sademeveekanalisatsioon
- SK-xxxxxx Proj. sademeveekanalisatsiooni vaatluskaev
- RK-xxxxxx Proj. restkaev
- RKK-xxxxxx Proj. kuppelrestkaev (mururestkaev)
- RK-xxxxxx Proj. restkaev neljakandilise luugiga
- RKN-xxxxxx Proj. neelukaev
- X X Likvideeritav torustik
- Likvideeritav puu
- Likvideeritav kaev
- Koormusjaotusplaat
- Munakividest kindlustus

INFRAGATE EESTI AS
MÄEALUSE 2/3
12618 TALLINN
tel. 626 7777
e-post: info@infragate.ee
www.infragate.ee
MTR EP10845129-0001

Geoaluse koostaja: REIB OÜ	Geoaluse töö nr: TT-6406T	Mõõdistamise aeg: oktoober-detsember 2022

viavelo INSENERIBÜRO

TELLIJA	Transpordiamet, Valge 4, Tallinn 11413				
PROJEKT	Riigitee 15124 Kapu-Rakke-Paasvere km 12,0-14,4 Rakke aleviku lõigu rekonstrueerimise põhiprojekt				
OBJEKT	Rakke alevik, Väike-Maarja vald, Lääne-Viru maakond				
TEHNIK: S. Oja	PROJEKTJUHT: R. Mäe	KVALITEEDISPETSIALIST: L. Pekri	STAADIUM: Põhiprojekt	JOONISE NIMI: Krundijaotuskava Koolimetsa (92801:001:0169)	TÖÖ NR: MTA93/194-22
VASTUTAV TEEDE PROJEKTEERIJA: J. Viitmann			KUUP.: 20. dets 2024	MÕÕTKAVA: 1:500 / JOONISE NR: KJK-3	REV: 0