


RISTUMINE TEISTE MAA-ALUSTE KOMMUNIKATSIOONIDEGA LAHTISEL MEETODIL

RISTUMINE ALLPOOL
(Rakendada juhtudel kui ei ole võimalik
tagada pealt-poolt ristumise gabariite
või trassivaldaja nõusolekul)

RISTUMINE PEALTPOOLT

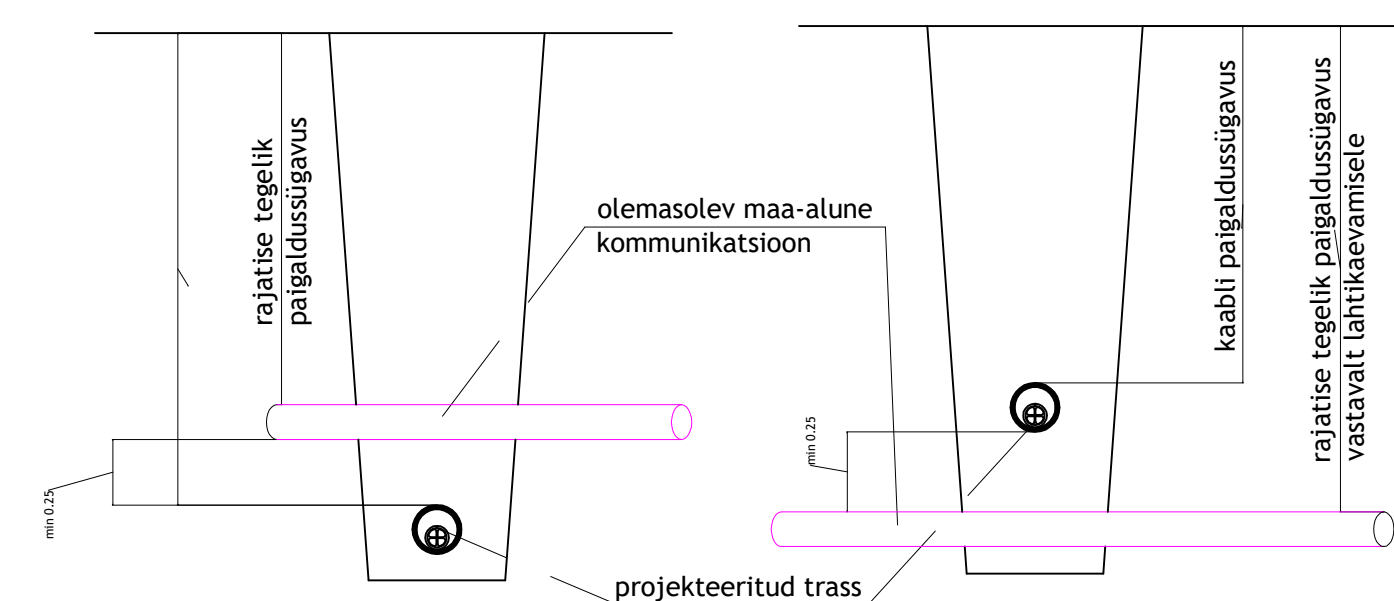

Elektrikaabli horisontaalsed ja vertikaalsed
vahekaugused teiste kommunikatsioonidega
ristumisel, torus/ilma toruta

Nimetus	Paralleelkulgumisel	Ristumisel
Vee- ja kanalisatsioonitoru	$\geq 1,0/ \geq 1,0$	$\geq 0,25/ \geq 0,5$
Sõdekaabel	$0,25...0,5/ \geq 0,5$	$\geq 0,15/ \geq 0,5$
Gaasitoru	$\geq 1,0/ 1,0$	$/ \geq 0,6$ (kaabel terashülsis)
Kaugküttesetorustik või kanal peelsigini	$\geq 2,0/ -$	$\geq 0,25/ \geq 0,5$
Elektrikaabel	$\geq 0,07/ \geq 0,1$	$\geq 0,1/ \geq 0,25...0,5$

MÄRKUS: Tänavavalgustuse ja Elektrilised OÜ elektrivõrgu maakaablit rõõpulgumisel hoida vae 0,1 m

MÄRKUS: Tänavavalgustuse ja Elektrilevi OÜ elektrivõrgu maakaablite rööpkulgemisel hoida vahe 0,1m


Vaade 1


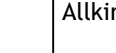
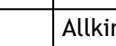
	Vaade
--	-------

Vaade 3

Vaade 4

TINGMÄRGID

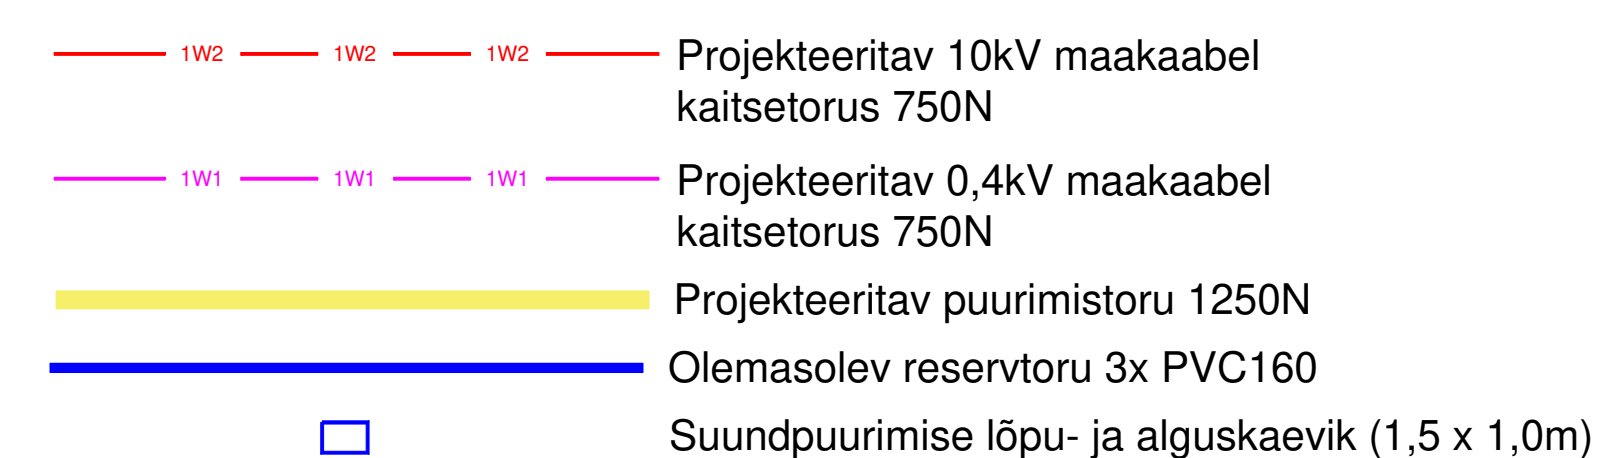

Maudatuse nr	Kauplev	Projekteerija	Vastutav spetsialist	Selgitus	
Projekteerija  Keskkonnaprojekt <small>ENGINEERING & CONSULTATIONS</small> OÜ KESKKONNAPROJEKT A: Ringtee 12, 51013 Tartu T : +372 7305 060 E: ksp@keskkonnaprojekt.ee MTR reg nr EL10769210-0001			Too nimetus Maxima elektriautode laadimispunkt Joorise nimetus Asendiplaan		Too tellija Elektrilevi OÜ Too väljaandmise aeg Joorise digitaalsed [LC4431_TP_EL_4-01_asendiplaan.dwg]
Kontrollis	Tanel Vaabel	Allkiri 	Objekti address Tallinna 64, Kuressaare, Saare maakond	Projekt staadium/ Too number	TP LC4433
Projekteeris	Tanel Vaabel	Allkiri  digitaalset/		Mööbuka EL : 1:1000	Joorise number EL -4-02