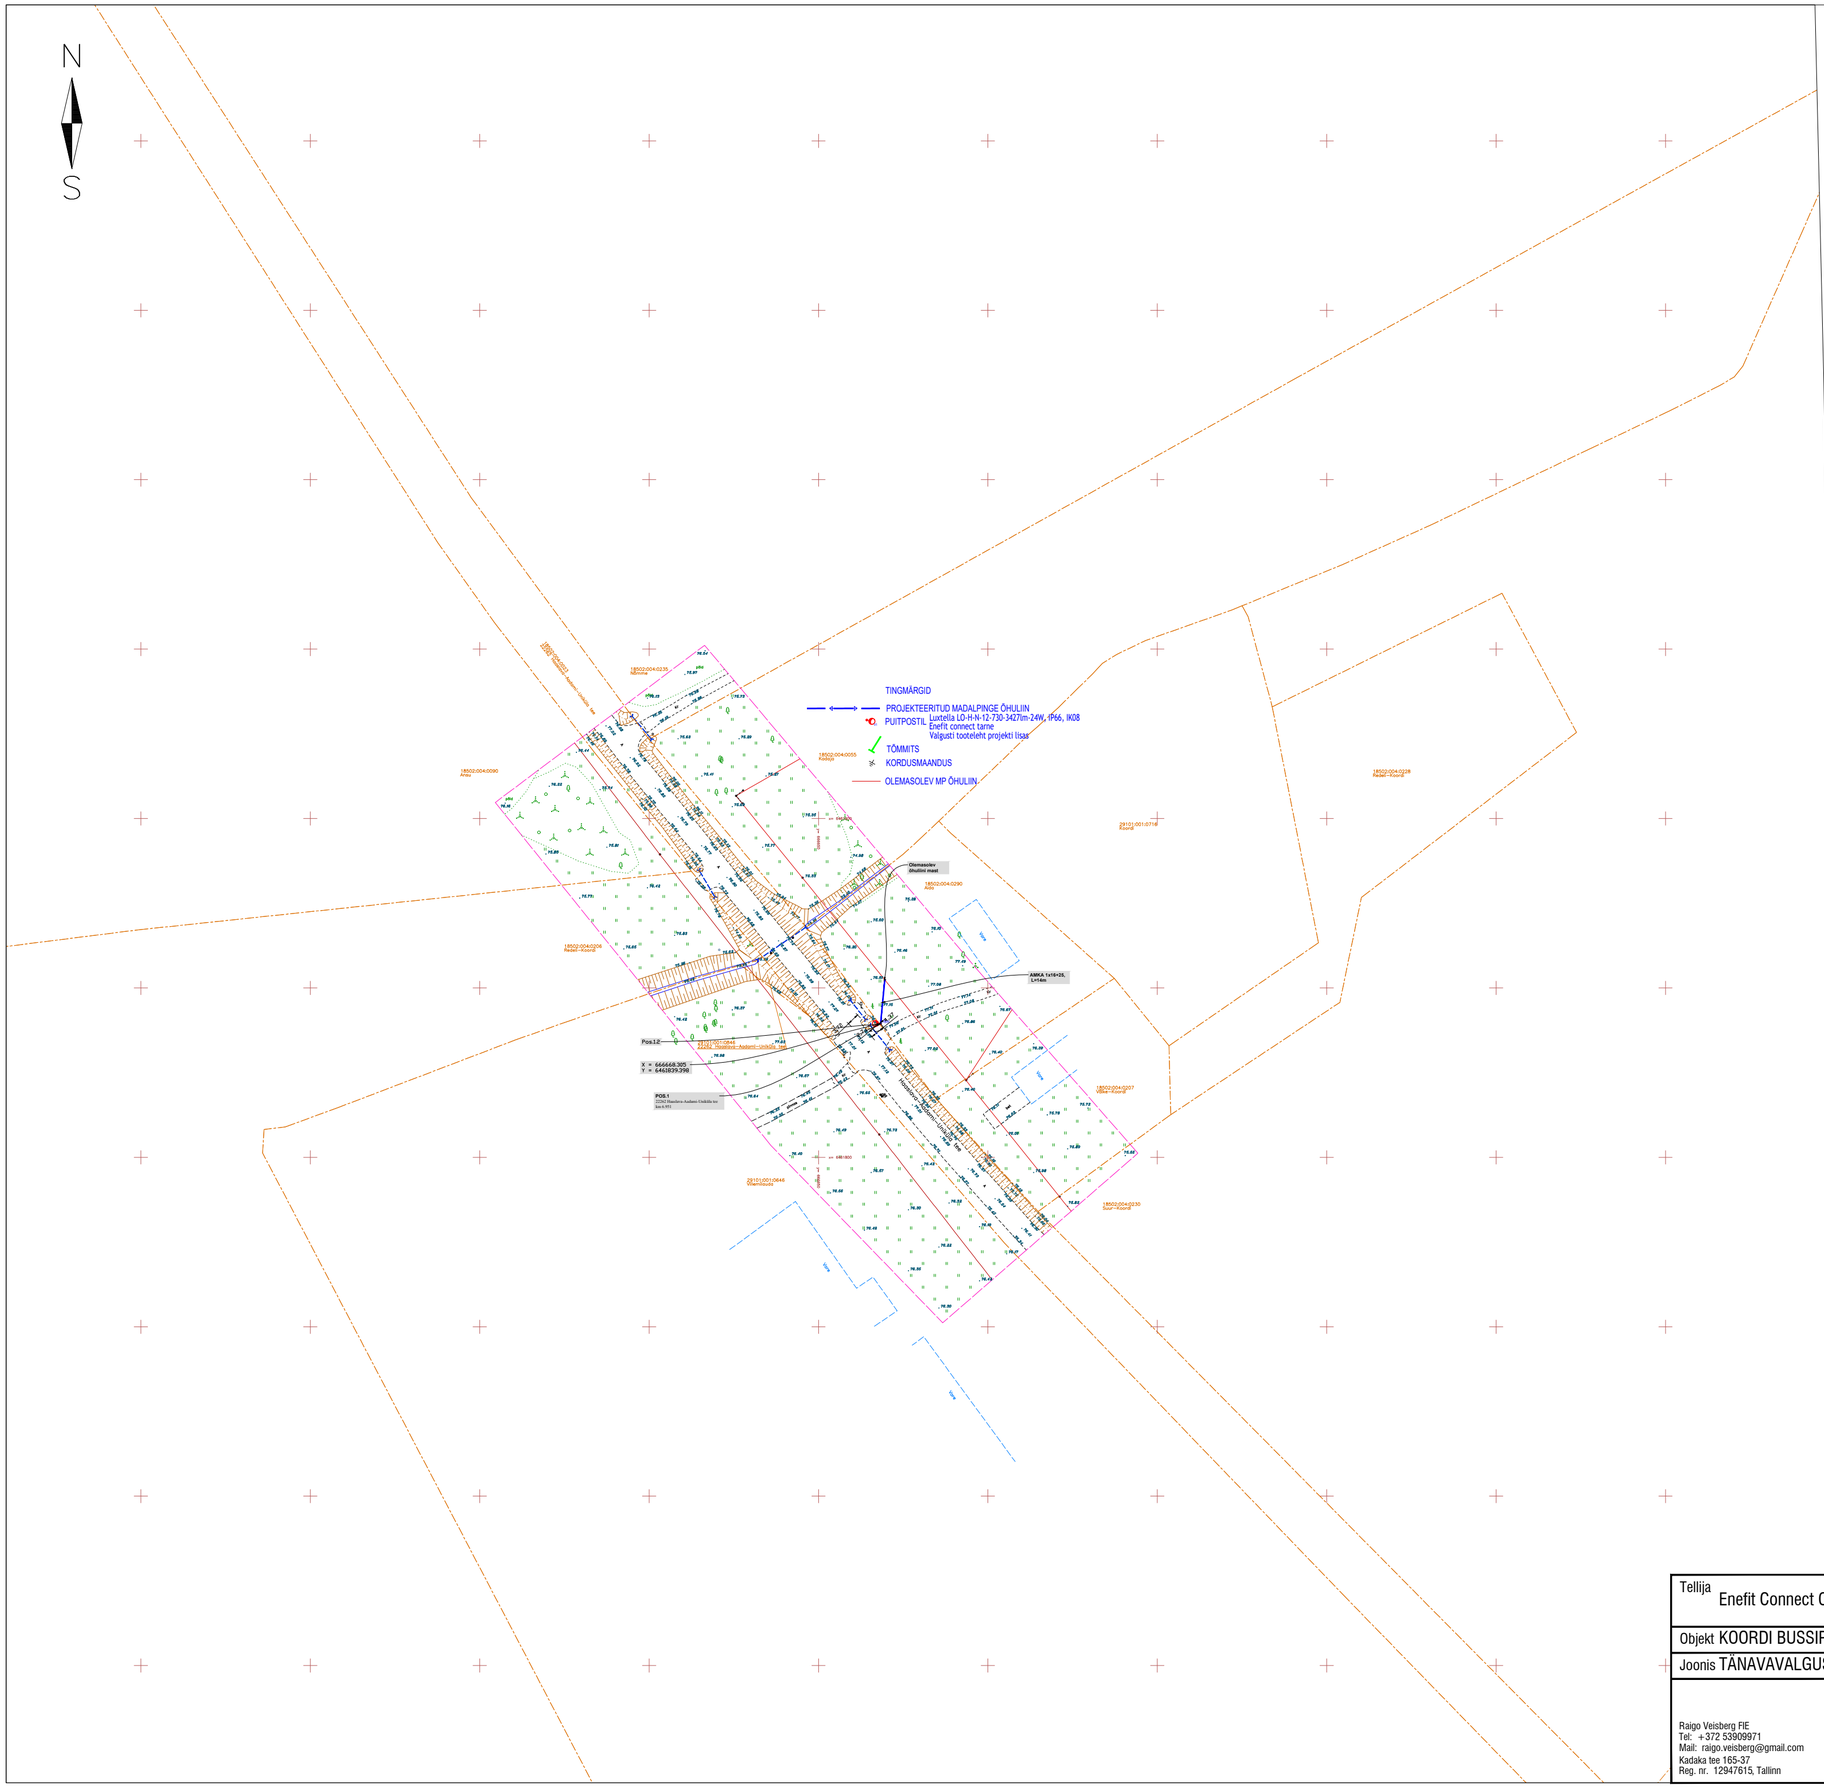

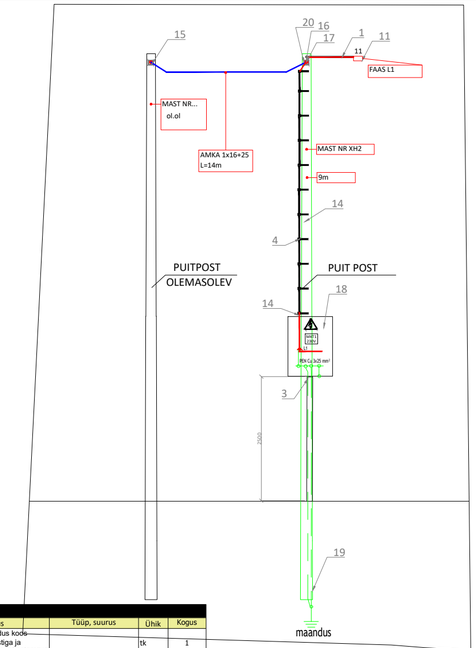

	Nimetus	Tüüp, suurus	Ühik	Kogus
1	Valgusti posti paigaldus koos konsoolige ja valgustiga ja juhtimis ning juhtimiskilbi paigaldus		tk	1
2	Maanduse paigaldis ja paigaldus		tk	1
3	Cu 1,5m 14,2 ja maandusvarras ja klamber 14,2 vardale		tk	2
4	MP kaablite kinnitusklamber		tk	11
5	MK16		m	11
6	Kooskõlastused		kmpl	1
7	Üleandmisdokumentatsiooni koostamine		kmpl	1
8	Kontrollmõõtmiste tegemine		kmpl	1
9	Teostusjooniste koostamine		kmpl	1
10	1 m/60mm kammitsaga kinnitusega konsooli nõue https://poodesvika.ee/valgustus/valisvalgandur-1005m-puitpostile-d60mm-puitpostile-d-d60mm + kammits + üks kruvipolt		tk	1
11	valgusti koos ühenduskaabliga H07RN 3g1,5mm2 pikkusega 2,5 m , kuna kaabli paigaldus peab toimuma sisetinginustes.	Luxtella LD-H-N-12-730-3427lm-24W, IP66, IK08	tk	1
12	immutatud puitpost (vastavalt NTR A klassile puidukaitsevahendiga Tanalith E 3475) minimaalselt klass 3, kõrgusega 9m, nastinüts		tk	1
13	AMKA 1x16+25		m	14
14	XPK 3g2,5 must, ilmastikukindel jõukaabel 0,6kV		m	7
15	Kandekonks SOT15.10 , kaablivitsad, ankruklamber SO3.25 ja hargnemisklemmid,SLIW54 ja ENSTO+PEN klemm SL2.11 ja kaitsekate SP14		kmpl	1
16	Kandekonks SOT15.10 kaablivitsad, ankruklamber SO3.25		kmpl	1
17	Klemmi ja kaitsmekomplekt 6A valgusti kaabli ühendamiseks õhuliiniga (1tf) ühendus.Sulavkaitse 6A kiire KW16.06	SV 29.2552: KAITSMEKARP 6A sulariga õHULIINI KLEMMIGA SLIW52 ENSTO+PEN klemm SLIW52 SV 29.2552: KAITSMEKARP 6A sulariga õHULIINI KLEMMIGA SLIW52 ENSTO+PEN klemm SLIW52	kmpl	1
18	Juhtimiskilp MKT1, mastil		tk	1

Märkused:
1. Töövõtja vastutab kommunikatsioonivaldajate väljakutse eest (side, kanal, vesi, gaas, elekter jne)
2. Valgustid ühendada vastava faasi külge, faseerimis skeemi järgi, mis on kajastatud plaanil.

Tellija Enefit Connect OÜ	Töö KASTRE VALLA BUSSPEATUSTE VALGUSTUSE PROJEKT II
Objekt KOORDI BUSSIPEATUS	Joonise nr PP-EL-5-03
Joonis TÄNAVAVALGUSTI PAIGALDUSE PÕHIMÕTTELINE SKEEM JA PLAAN	
Projekteeris R.Veisberg	
Kontrollis R.Veisberg	Leht/lehti 1/1
Kuupäev 04.08.2024	Staadium PÕHIPROJEKT
Fail 202415_PP_EL-5-03_v01_KoordiBP.dwg	Mõõtkava 1:500

Raigo Veisberg FIE
Tel: +372 53909971
Mail: raigo.veisberg@gmail.com
Kadaka tee 165-37
Reg. nr. 12947615, Tallinn