


	Toode	Kogus
	351 "50"	2
	351 "70"	2
	376	2
	595c	2
	678	2
	Post 1.5m	10
	reguleerija	1

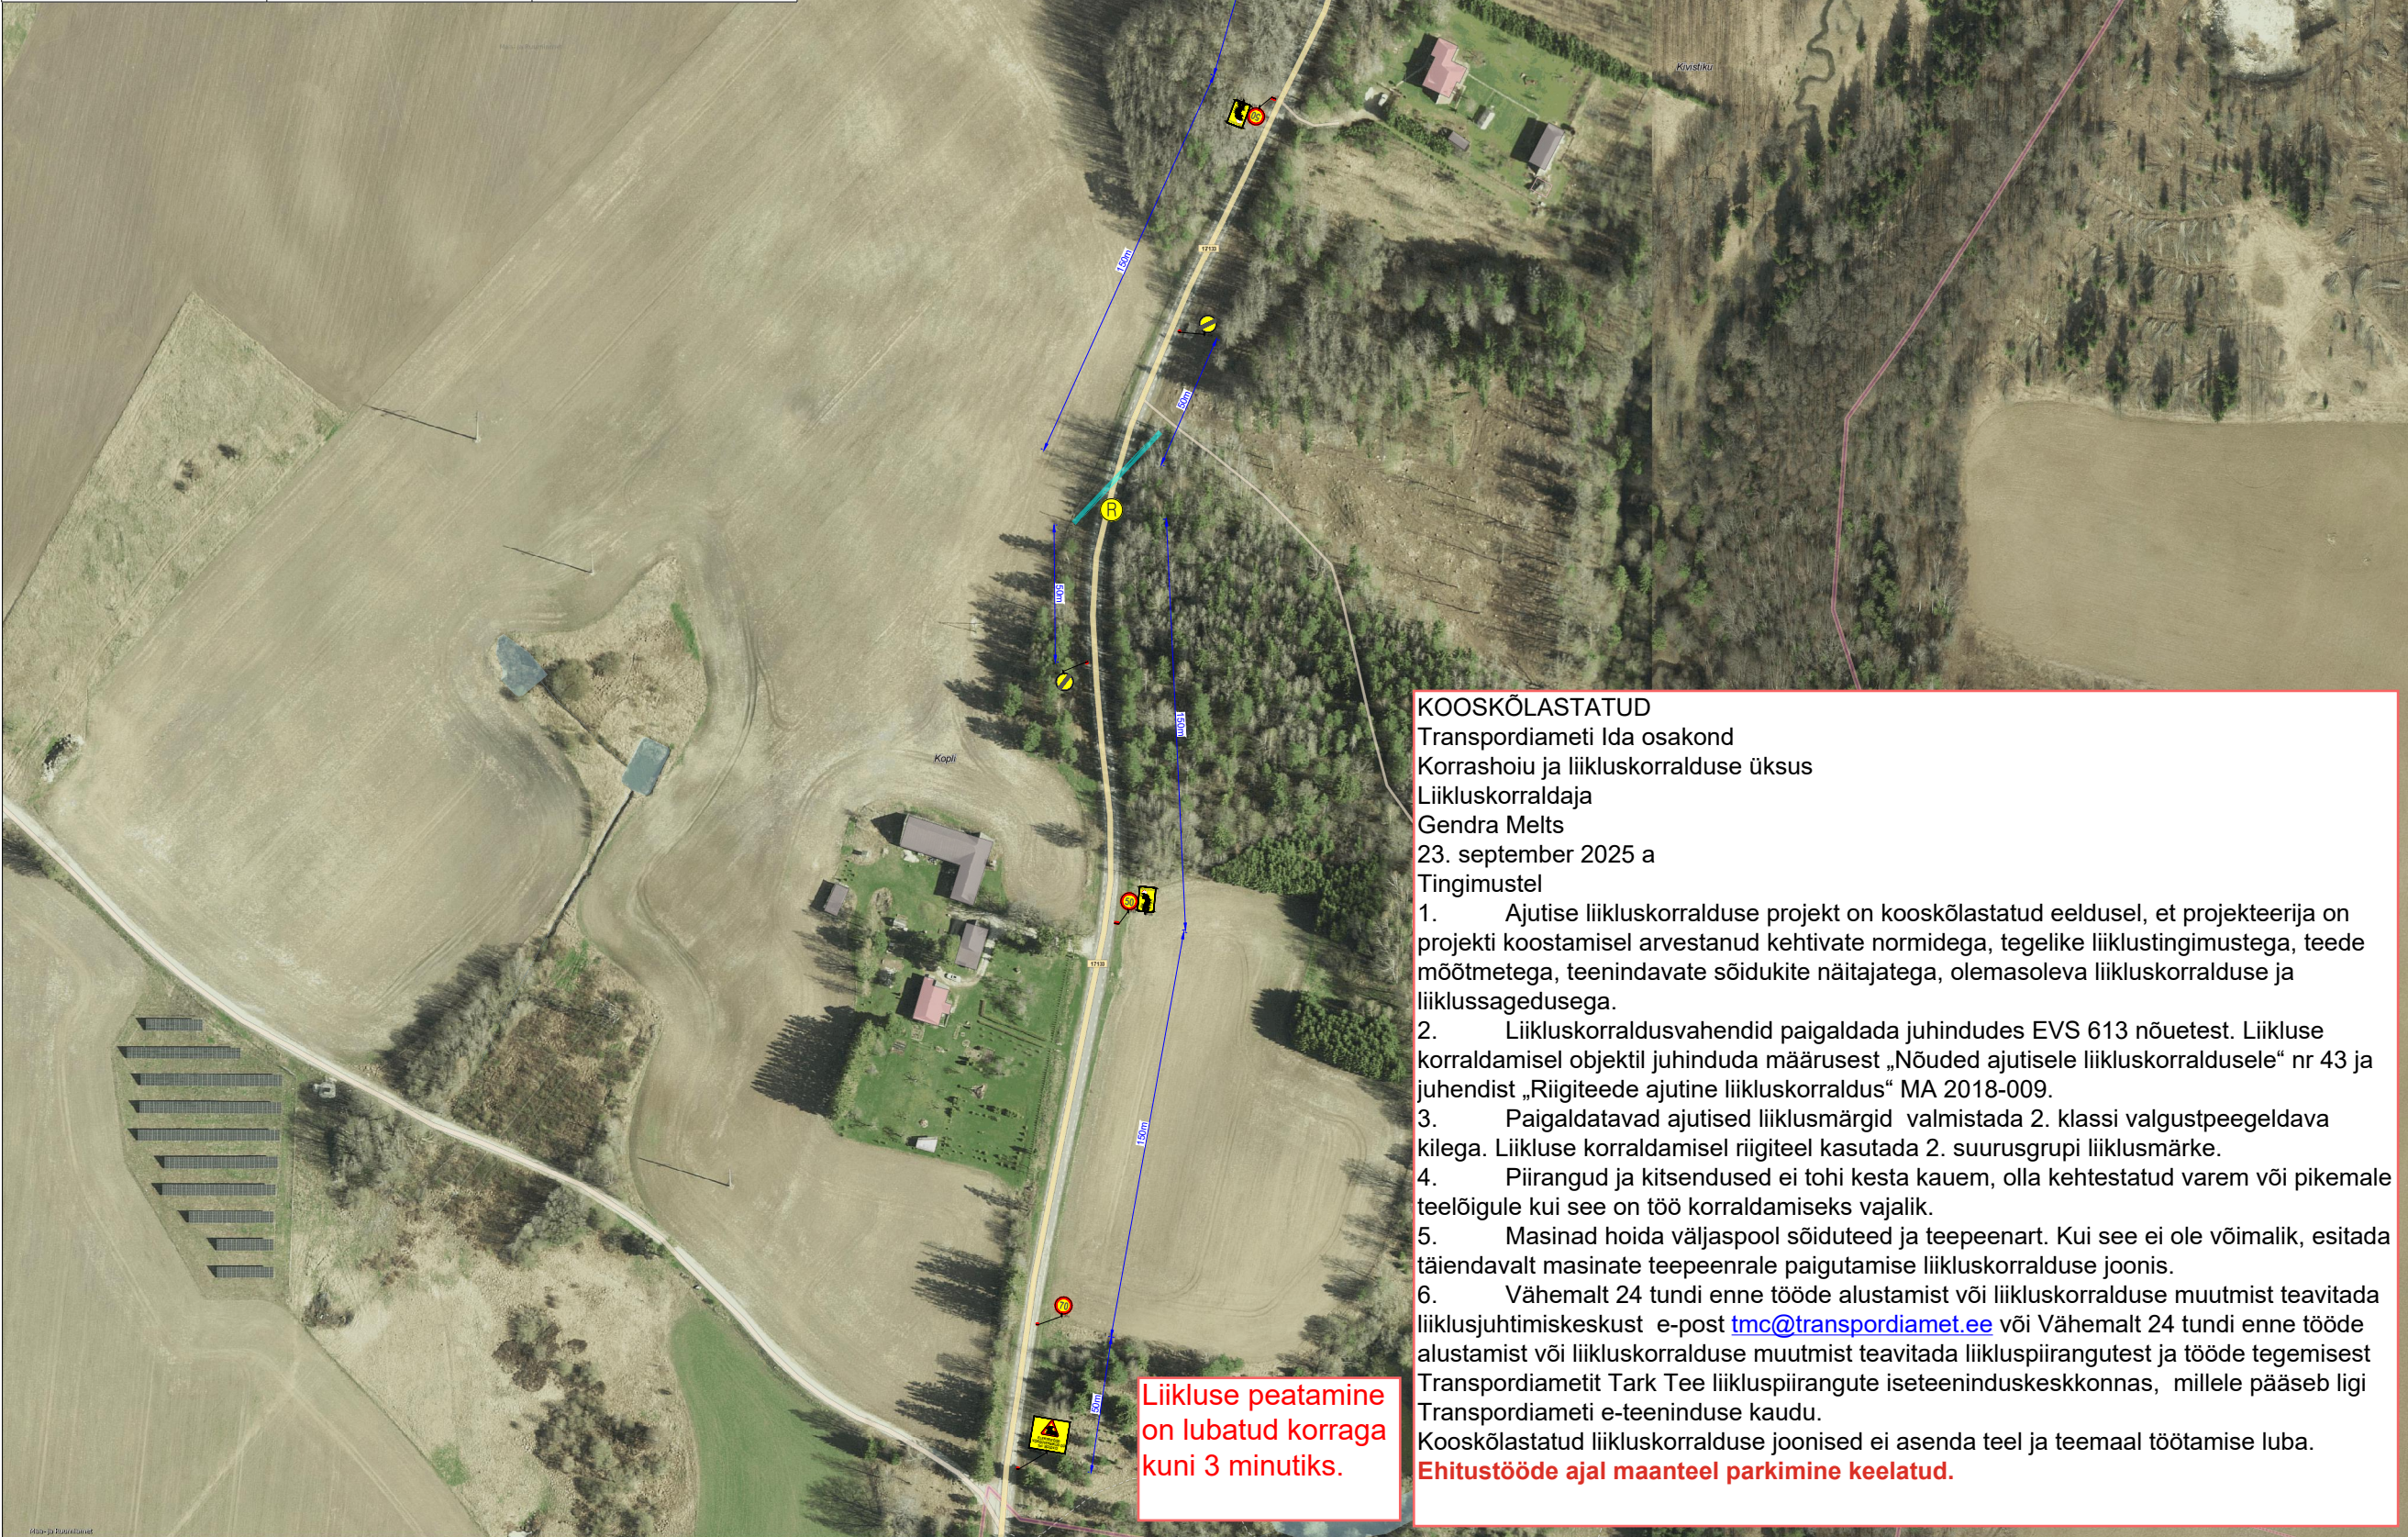

KOOSKÕLASTATUD
Transpordiameti Ida osakond
Korrashoiu ja liikluskorralduse üksus
Liikluskorraldaja
Gendra Melts
23. september 2025 a
Tingimustel

- Ajutise liikluskorralduse projekt on kooskõlastatud eeldusel, et projekteerija on projekti koostamisel arvestanud kehtivate normidega, tegelike liiklustingimustega, teede mõõtmetega, teenindavate sõidukite näitajatega, olemasoleva liikluskorralduse ja liiklussagedusega.
- Liikluskorraldusvahendid paigaldada juhindudes EVS 613 nõuetest. Liikluse korraldamisel objektil juhinduda määrusest „Nõuded ajutisele liikluskorraldusele“ nr 43 ja juhendist „Riigiteede ajutine liikluskorraldus“ MA 2018-009.
- Paigaldatavad ajutised liiklusmärgid valmistada 2. klassi valgustpeegeldava kilega. Liikluse korraldamisel riigiteel kasutada 2. suurusgrupi liiklusmärke.
- Piirangud ja kitsendused ei tohi kesta kauem, olla kehtestatud varem või pikemale teelõigule kui see on töö korraldamiseks vajalik.
- Masinad hoida väljaspool sõiduteed ja teepeenart. Kui see ei ole võimalik, esitada täiendavalt masinate teepeenrale paigutamise liikluskorralduse joonis.
- Vähemalt 24 tundi enne tööde alustamist või liikluskorralduse muutmist teavitada liiklusjuhtimiskeskust e-post tmc@transpordiamet.ee või Vähemalt 24 tundi enne tööde alustamist või liikluskorralduse muutmist teavitada liikluspiirangutest ja tööde tegemisest Transpordiametit Tark Tee liikluspiirangute iseteeninduskeskkonnas, millele pääseb ligi Transpordiameti e-teeninduse kaudu.

Kooskõlastatud liikluskorralduse joonised ei asenda teel ja teemaal töötamise luba.
Ehitustööde ajal maanteel parkimine keelatud.

Ramudden OÜ, Reg. kood 12969700
Artelli 16/18, Tallinn.
Telefon: +372 622 9530 E-post: info@ramudden.ee

Projekti nimetus:
Õhuliini vahetus

Joonise nimetus:
Ajutine liikluskorraldus

Objekti asukoht:
Riigitee 17133 km 4.57
Tõrma-Koeravere tee, Karitsa küla,
Rakvere vald, Lääne-Viru maakond

Märkused:
AKÖL: 186 autot ööpäevas,
sõiduautosid 96%

Kuupäev 23/09/2025	Töö nr. RLKK250917-1	Joonise nr. 1
-----------------------	-------------------------	------------------

Tellija	Võrgutehnikud OÜ Heike Remmelg, +372 5620 2472, heike.vorgutehnikud@gmail.com
---------	---

Cad proj.	K. K. Pihlakas, Tel: +372 5883 8300
-----------	-------------------------------------

Kutsetunnistus nr. 193489 T. Rämmel Tegevusluba nr ELK000084

- TINGMÄRGID:
- Töötsoon: õhuliin
 - Ajutine liiklusmärk
 - Ajutine liiklusmärgi post
 - Ol.olev liiklusmärk
 - Ol.oleva liiklusmärgi post
 - Reguleerija