


10 kV õhuliini ristumine 80 Heltremaa - Kärdla - Luidja tee 42,75 km-l

Vallimeisja
39201:004:0845

80 Heltremaa-Kärdla-Luidja tee
39201:004:4873

Pendriko
39201:004:5383

- Märkused:
1. Enne tööde algust kaotleda tööde teostamise luba.
 2. Tagada nõutav teegabarit.

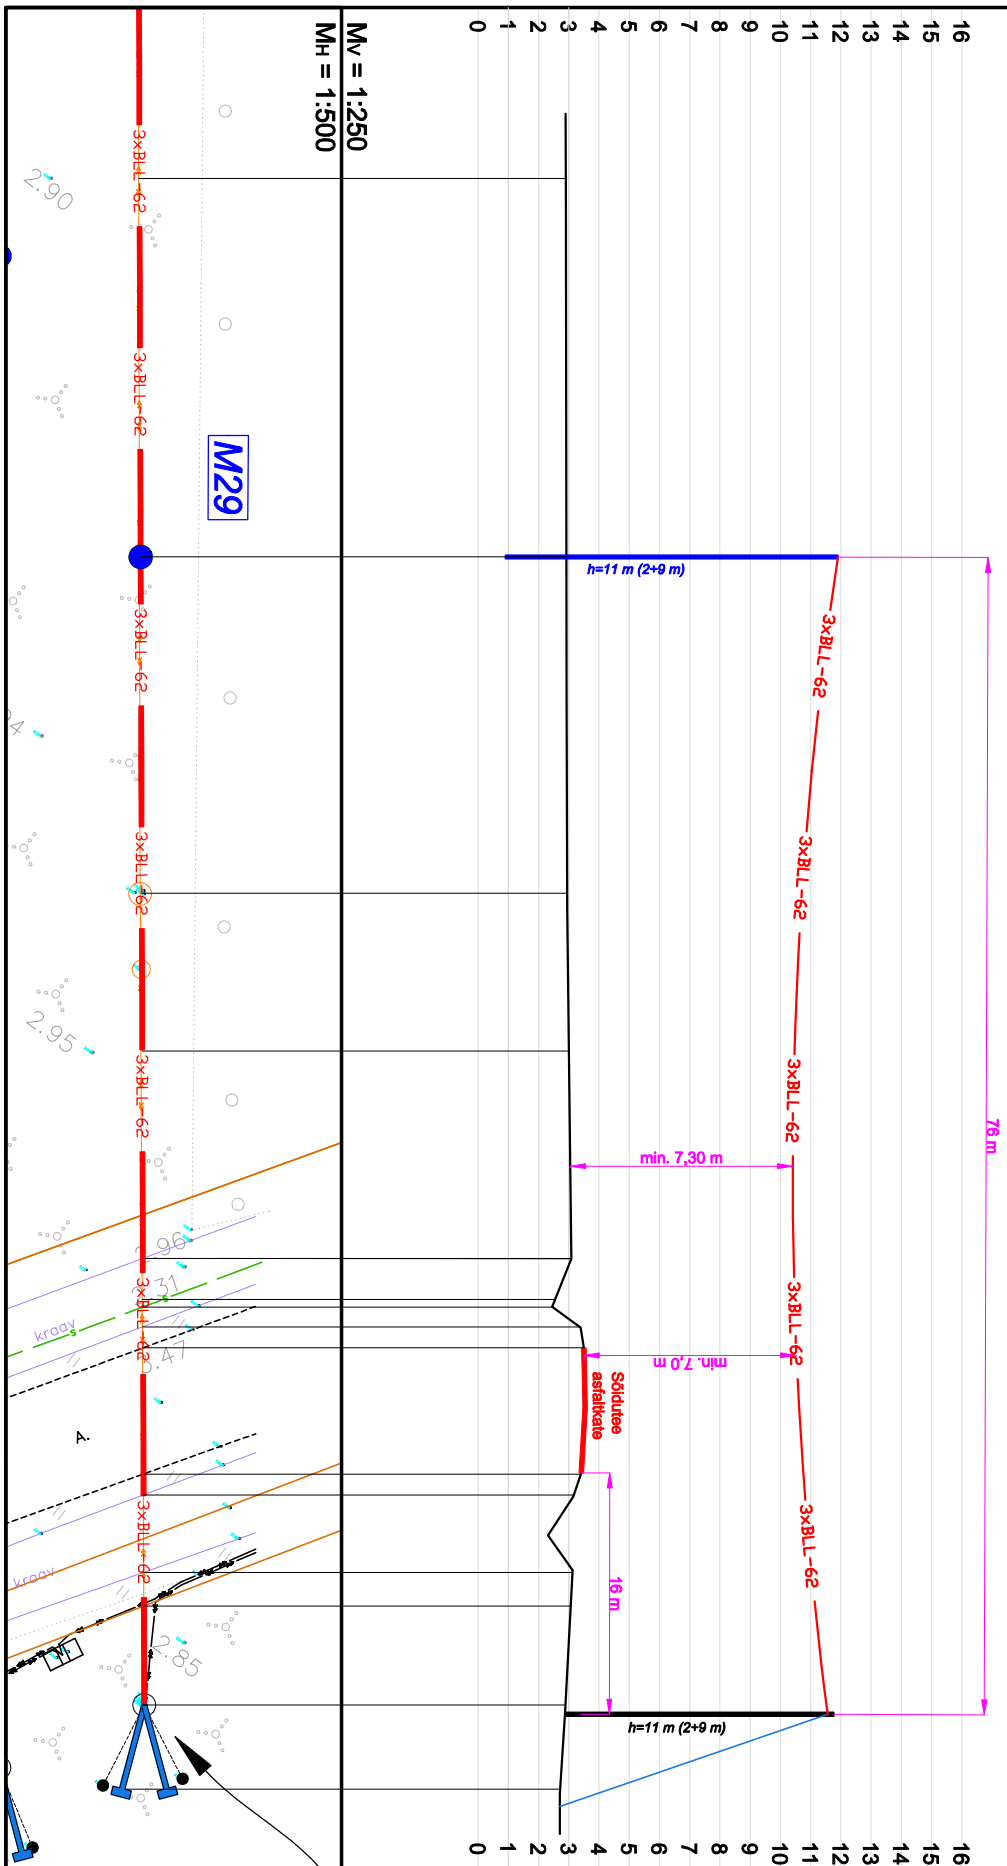

M_V = 1:250
M_H = 1:500

Projekt:		Lauka - Viskoosa 10 kV liini rekonstrueerimine Kõrgessaare alevik, Hilumaa vald, Hilu maakond		Tellija:		Enefit Connect OÜ	
Joonis:		Ristmäväll		Joonise nr:		IP6291-6	
<p>DRAFTIT OÜ Reg. kood: 14231335 Ilmatsalu 3, 50412 Tartu info@draftit.ee</p>		Projekteeris	Mikk Reiter	Tel. 5348 2352		Mõõtkava	1:500 / 1:250
		Leht	1	Lehti	3		
Stadium		Tööprojekt		1		3	