
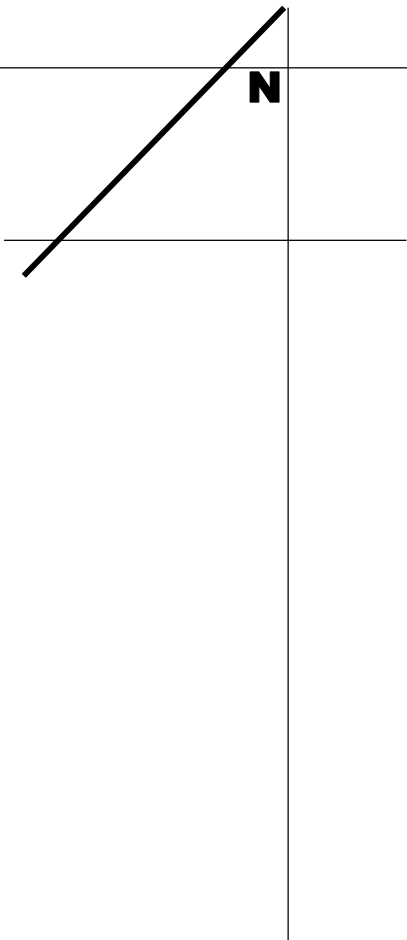


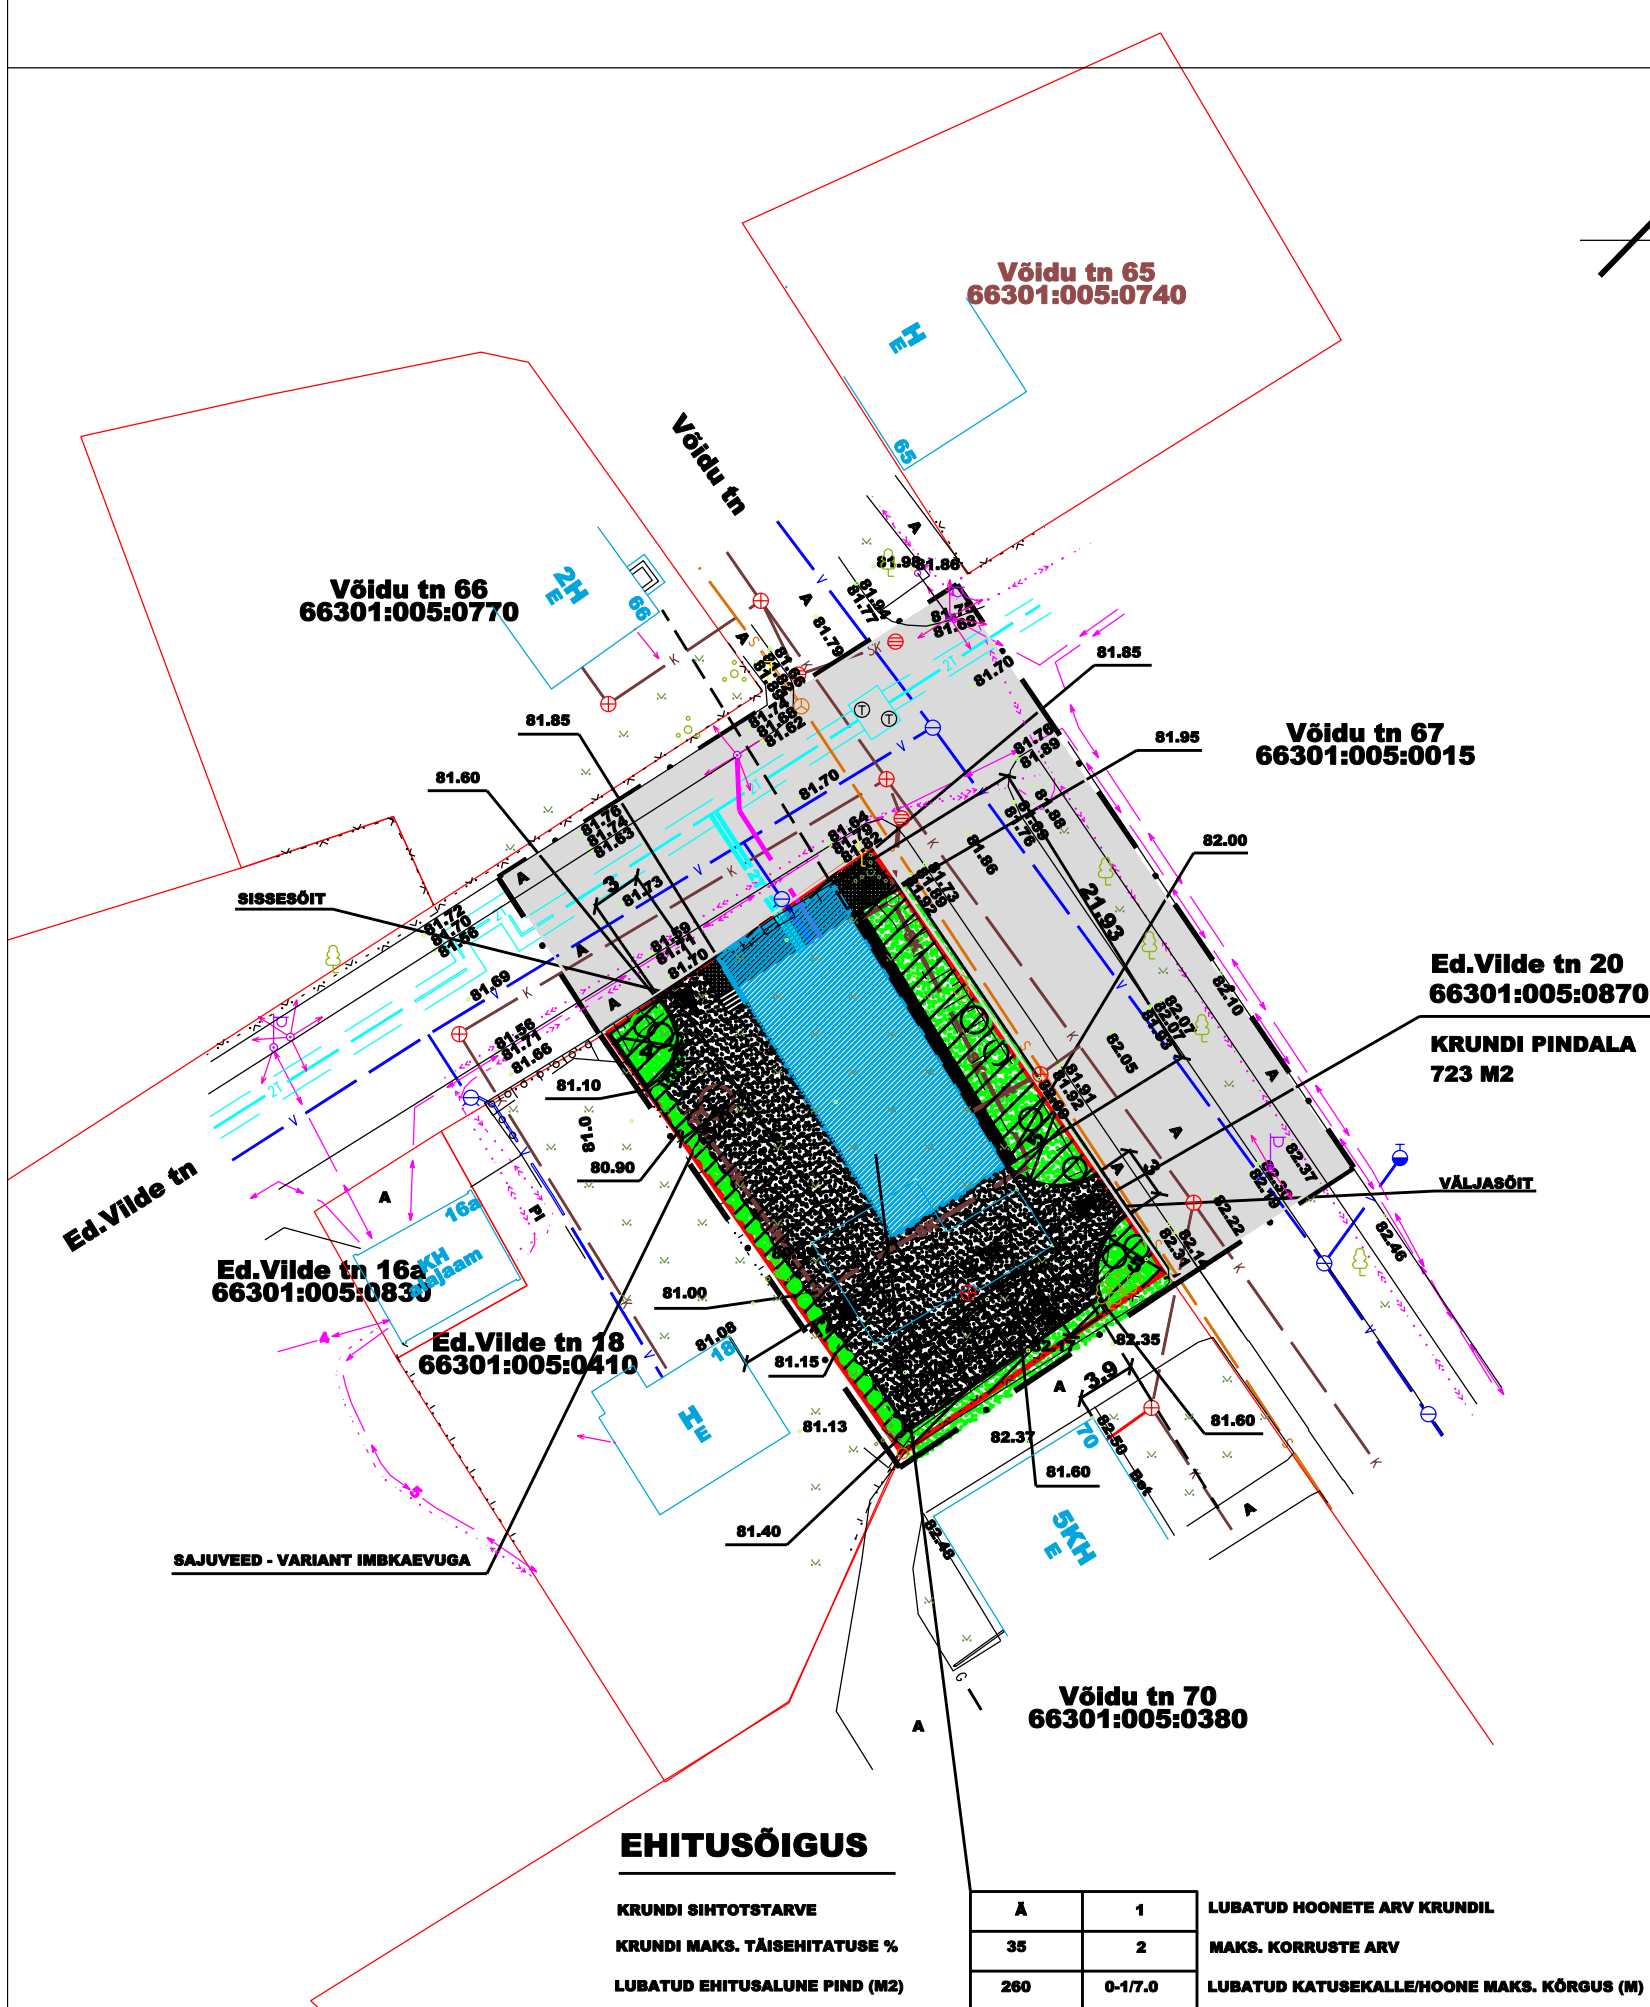

LEPPEMÄRGID

- PLANEERITAVA ALA PIIR
- KINNISTU PIIR
- LAMMUTATAV HOONE
- LIIKLUSMAA
- EHITUSKEELUALA
- PLANEERITAV ÄRIHOONE
- BETOONKIVISILLUTIS
- ASFALTKATE
- HALJASALA (ca 200 m2)
- HEKK (H=1.5-2m)
- ISTUTATAVAD PUUD (püramildja võraga vormid)
- PLANEERITAVAD PARKIMISKOHAD (9)
- PLAN. SAJUVEEKANALISATSIOON
- PLAN. OLMEKANALISATSIOON
- PLAN.VEETRASS
- PLAN. KAUGKÜTTETRASS
- PLAN. MADALPINGEKAABELLIIN
- OLEMASOLEV VEETRASS
- OLEMASOLEV KANAL.TRASS
- OLEMASOLEV KÕRGEPINGE KAABELLIIN
- OLEMASOLEV MADALPINGE KAABELLIIN
- OLEMASOLEV SIDEKAABELLIIN
- OLEMASOLEV KAUGKÜTTETORUSTIK
- LIIKLEMISSUUND
- PLANEERITAV MAAPINNA KÕRGUS

KOOSKÕLASTUSED

EHITUSÕIGUS

KRUNDI SIHTOTSTARVE
KRUNDI MAKS. TÄISEHITATUSE %
LUBATUD EHITUSALUNE PIND (M2)

A	1
35	2
260	0-1/7.0

LUBATUD HOONETE ARV KRUNDIL
MAKS. KORRUSTE ARV
LUBATUD KATUSEKALLE/HOONE MAKS. KÕRGUS (M)

AARE UUKADO PROJEKT Vilde 3,Rakvere 44310,tel/faks 32 23 141,tel. 51 65 605 Reg. 10001153-0001,14.02.2003.				objekt: KINNISTU DETAILPLANEERING asukoht: Ed.Vilde tn.20,Rakvere linn
projekti autor	A.Uukado		06.2006.	tellija: OÜ HALJASTE
kontrollis	F.Lõtt		06.2006.	
				loonis: DETAILPLAAN m1:500
				leht 1