


VS-1 vt EK osa joonis EK-7-02  
 SS-1 vt EK osa joonis EK-7-08  
 SS-2 vt EK osa joonis EK-7-09  
 SS-3 vt EK osa joonis EK-7-10

Ruumide eksplikatsioon		
Ruumi nr	Ruumi nimi	Pindala, m²
101	Raamatukogu	164,2
102	Kabinet	15,1
103	Õpiku fond	9,1
104	Tuulekoda	2,2
105	Tuulekoda	2,2
106	Lugemissaal	37,5
107	WC	1,7
108	WC	1,7

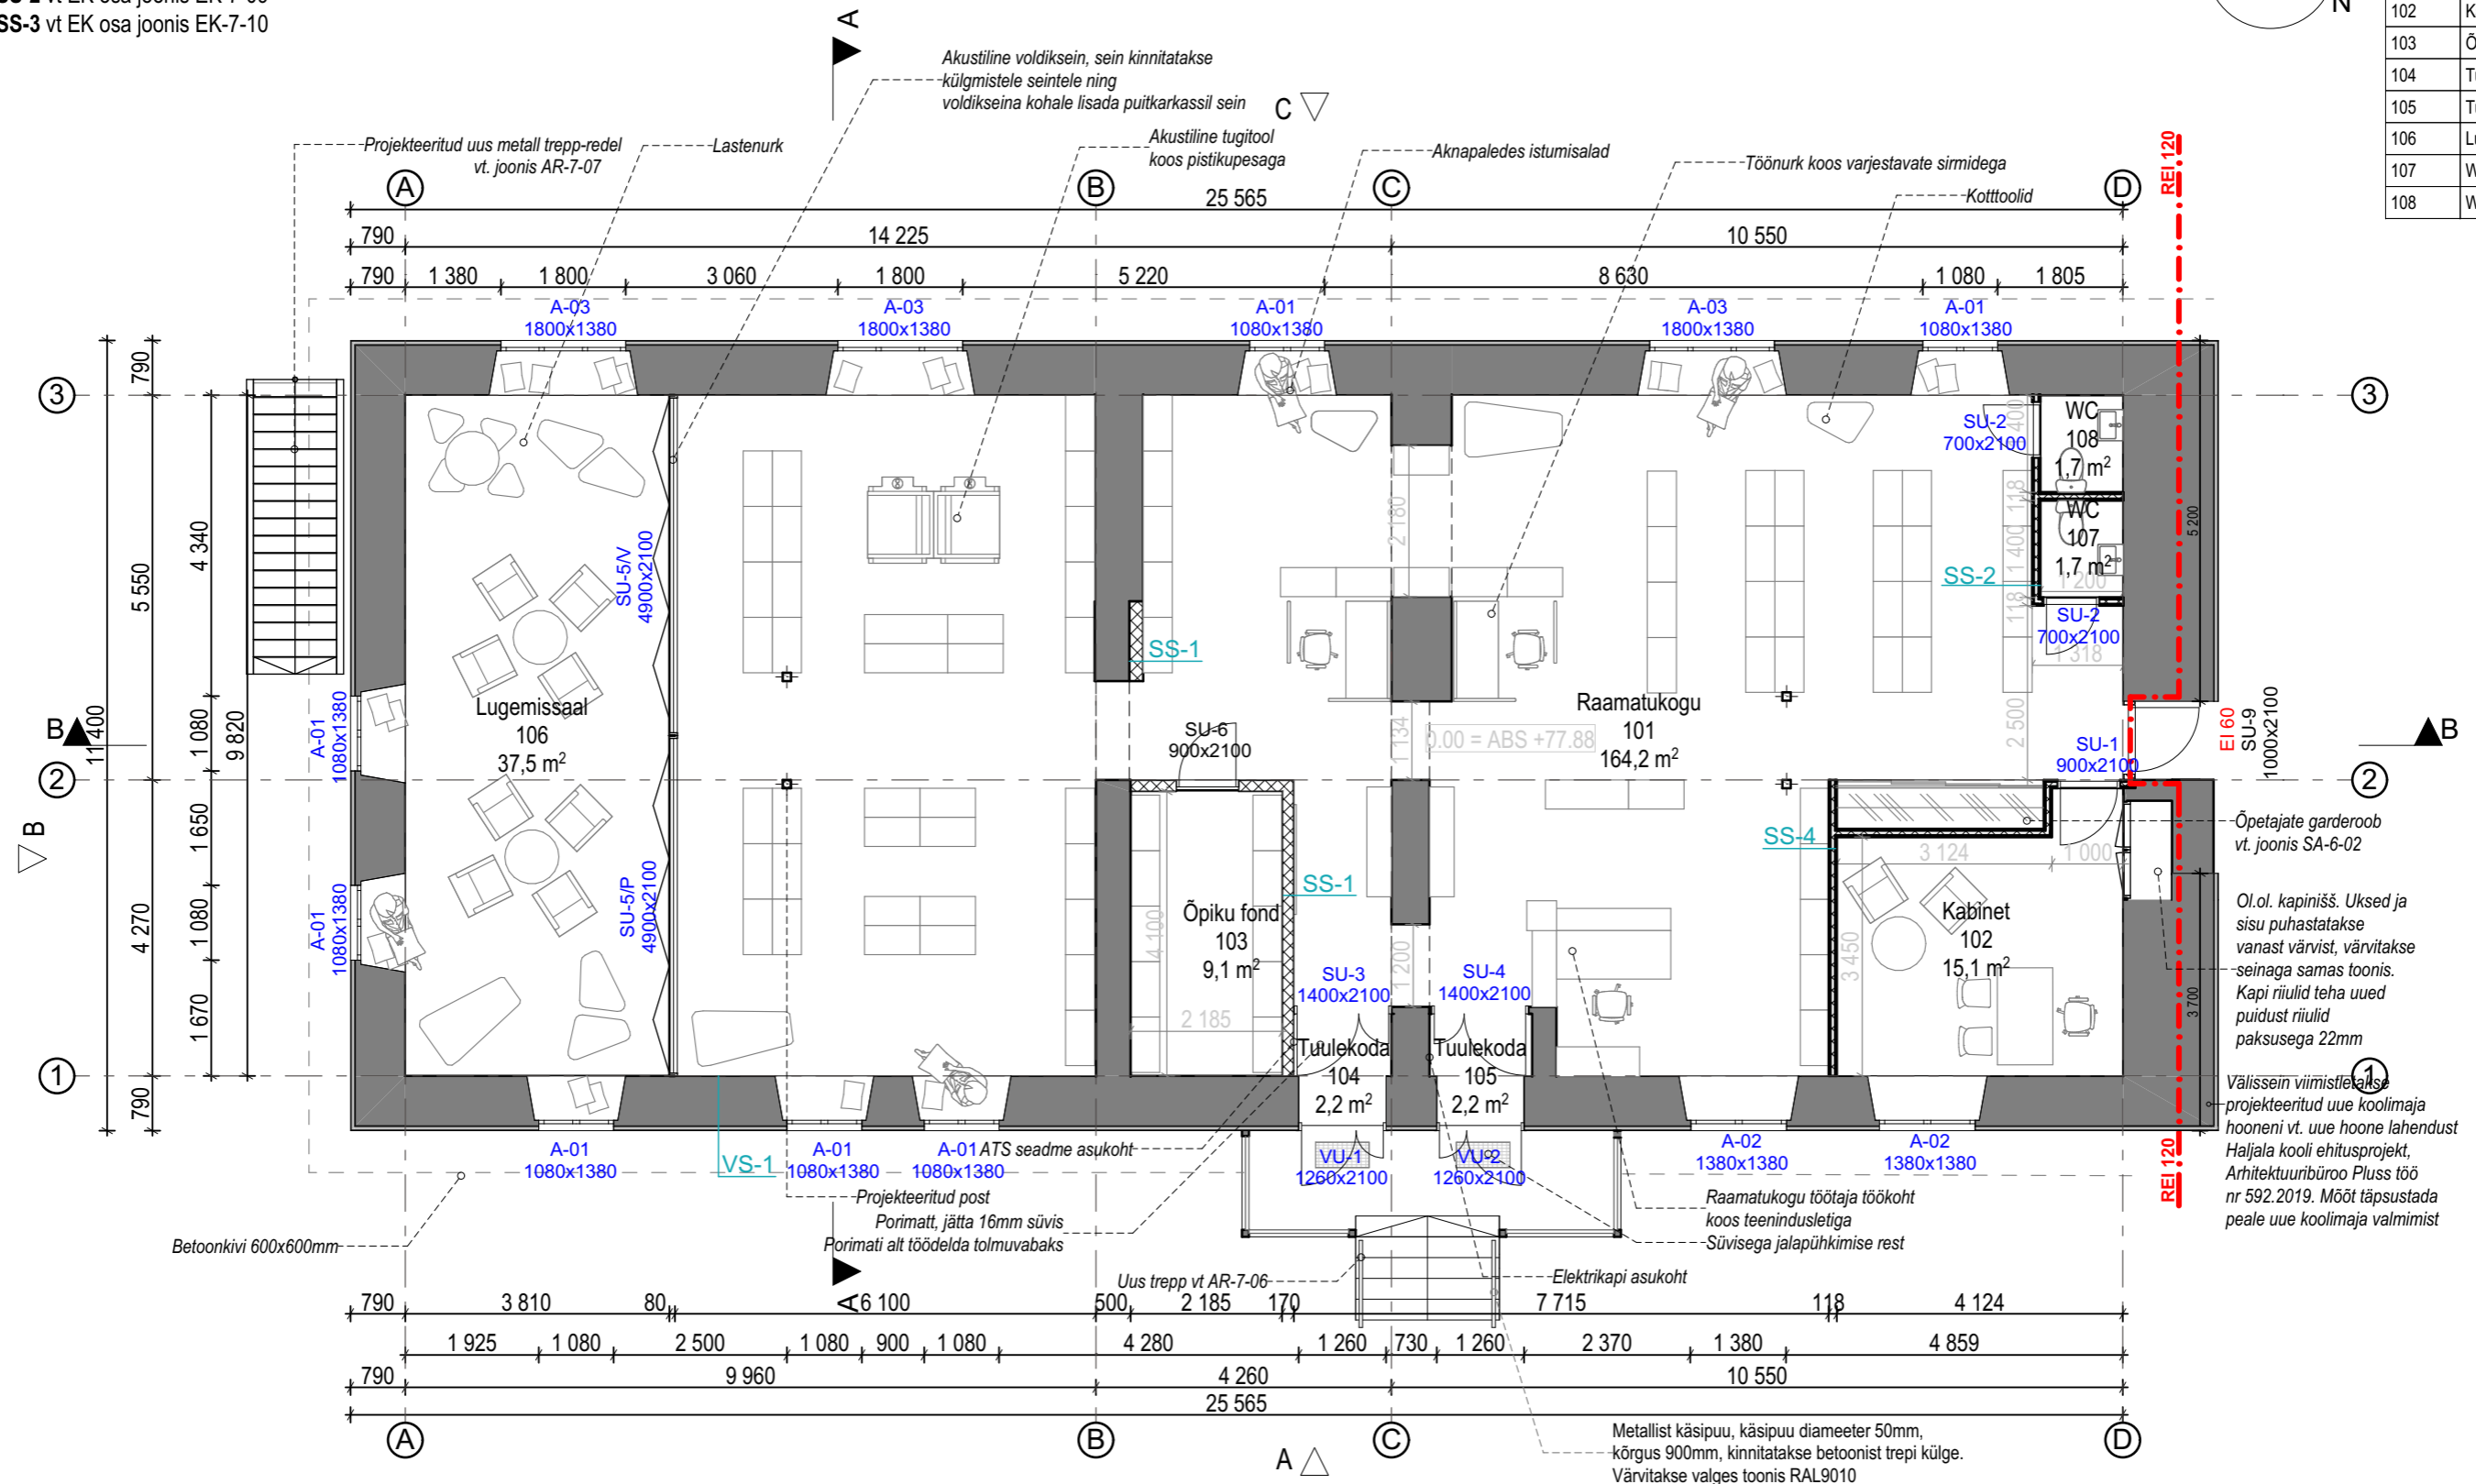

Õpetajate garderoob vt. joonis SA-6-02  
 Ol.l. kapinišš. Uksed ja sisu puhastatakse vanast värvist, värvitakse seinaga samas toonis. Kapi riulid teha uued puidust riulid paksusega 22mm  
 Välissein viimistletakse projekteeritud uue koolimaja hooneni vt. uue hoone lahendust Haljala kooli ehitusprojekt, Arhitektuurbüroo Pluss töö nr 592.2019. Mõõt täpsustada peale uue koolimaja valmimist

**MÄRKUSED:**  
 1. Kõik muudatused kooskõlastada arhitektiga  
 2. Kõik mõõdud ja kõrgusmärgid kontrollida ehitusel  
 3. Joonist käsitleda koos arhitektuurse osa mistahes jooniste ja seletuskirjaga. Vastuolu ilmnesel käesoleva joonise ning arhitektuurse või mistahes muu projekti osa jooniste või seletuskirja vahel tuleb koheselt teavitada projekteerijat või projektijuhti.  
 4. Nõuded kasutatavatele materjalidele, konstruktsioonidele, toodetele ja tööde kvaliteedile vaata ehituskirjeldusest ja konstruktsioonitüüpide joonistelt ja konstr. osa projektist  
 5. Kui projektis pole öeldud teisiti, tuleb kõikide ehitustoodete kasutamisel lähtuda tootjapoolsetelt paigaldamis- ja kasutamisujuhistest ning tootjapoolsete sõlmede tüüplahendused.  
 6. Käesolevas projektis määratud materjale võib asendada tehniliste ja visuaalsete omaduste poolest võrdväärsetega, kui see ei vähenda tehnilisi, esteetilisi või muulaadseid kvaliteediomadusi. Kõik valitud materjalide asendused tuleb kooskõlastada projekti arhitektidega ning tellijaga  
 7. Kui ehituse käigus säilitatavad osad rikutakse, tuleb see taastada samaväärselt

<b>PROJEKTI BÜROO</b> Projektibüroo OÜ Reg.kood:14426010 EEP004195 +372 513 4362 info@projektiburoo.ee	Projekt:	<b>HALJALA KÕSTRIMAJA REKONSTRUEERIMISE EHTUSPROJEKT</b>	Mõõtkaava: 1:100
	Vastutav spetsialist:	Jane Teresk	(allkirjastatud digitaalselt)
Arhitekt:	Liisa Peri	(allkirjastatud digitaalselt)	Projekti nr: 2044
Tellijä:	Haljala Vallavalitsus	Address: Rakvere mnt 10, Haljala alevik, Haljala vald, Lääne-Virumaa	Joonis nr: AR-5-01
		Joonis: Korruse plaan	Staadium: PP
			KUUPÄEV 14.01.21