


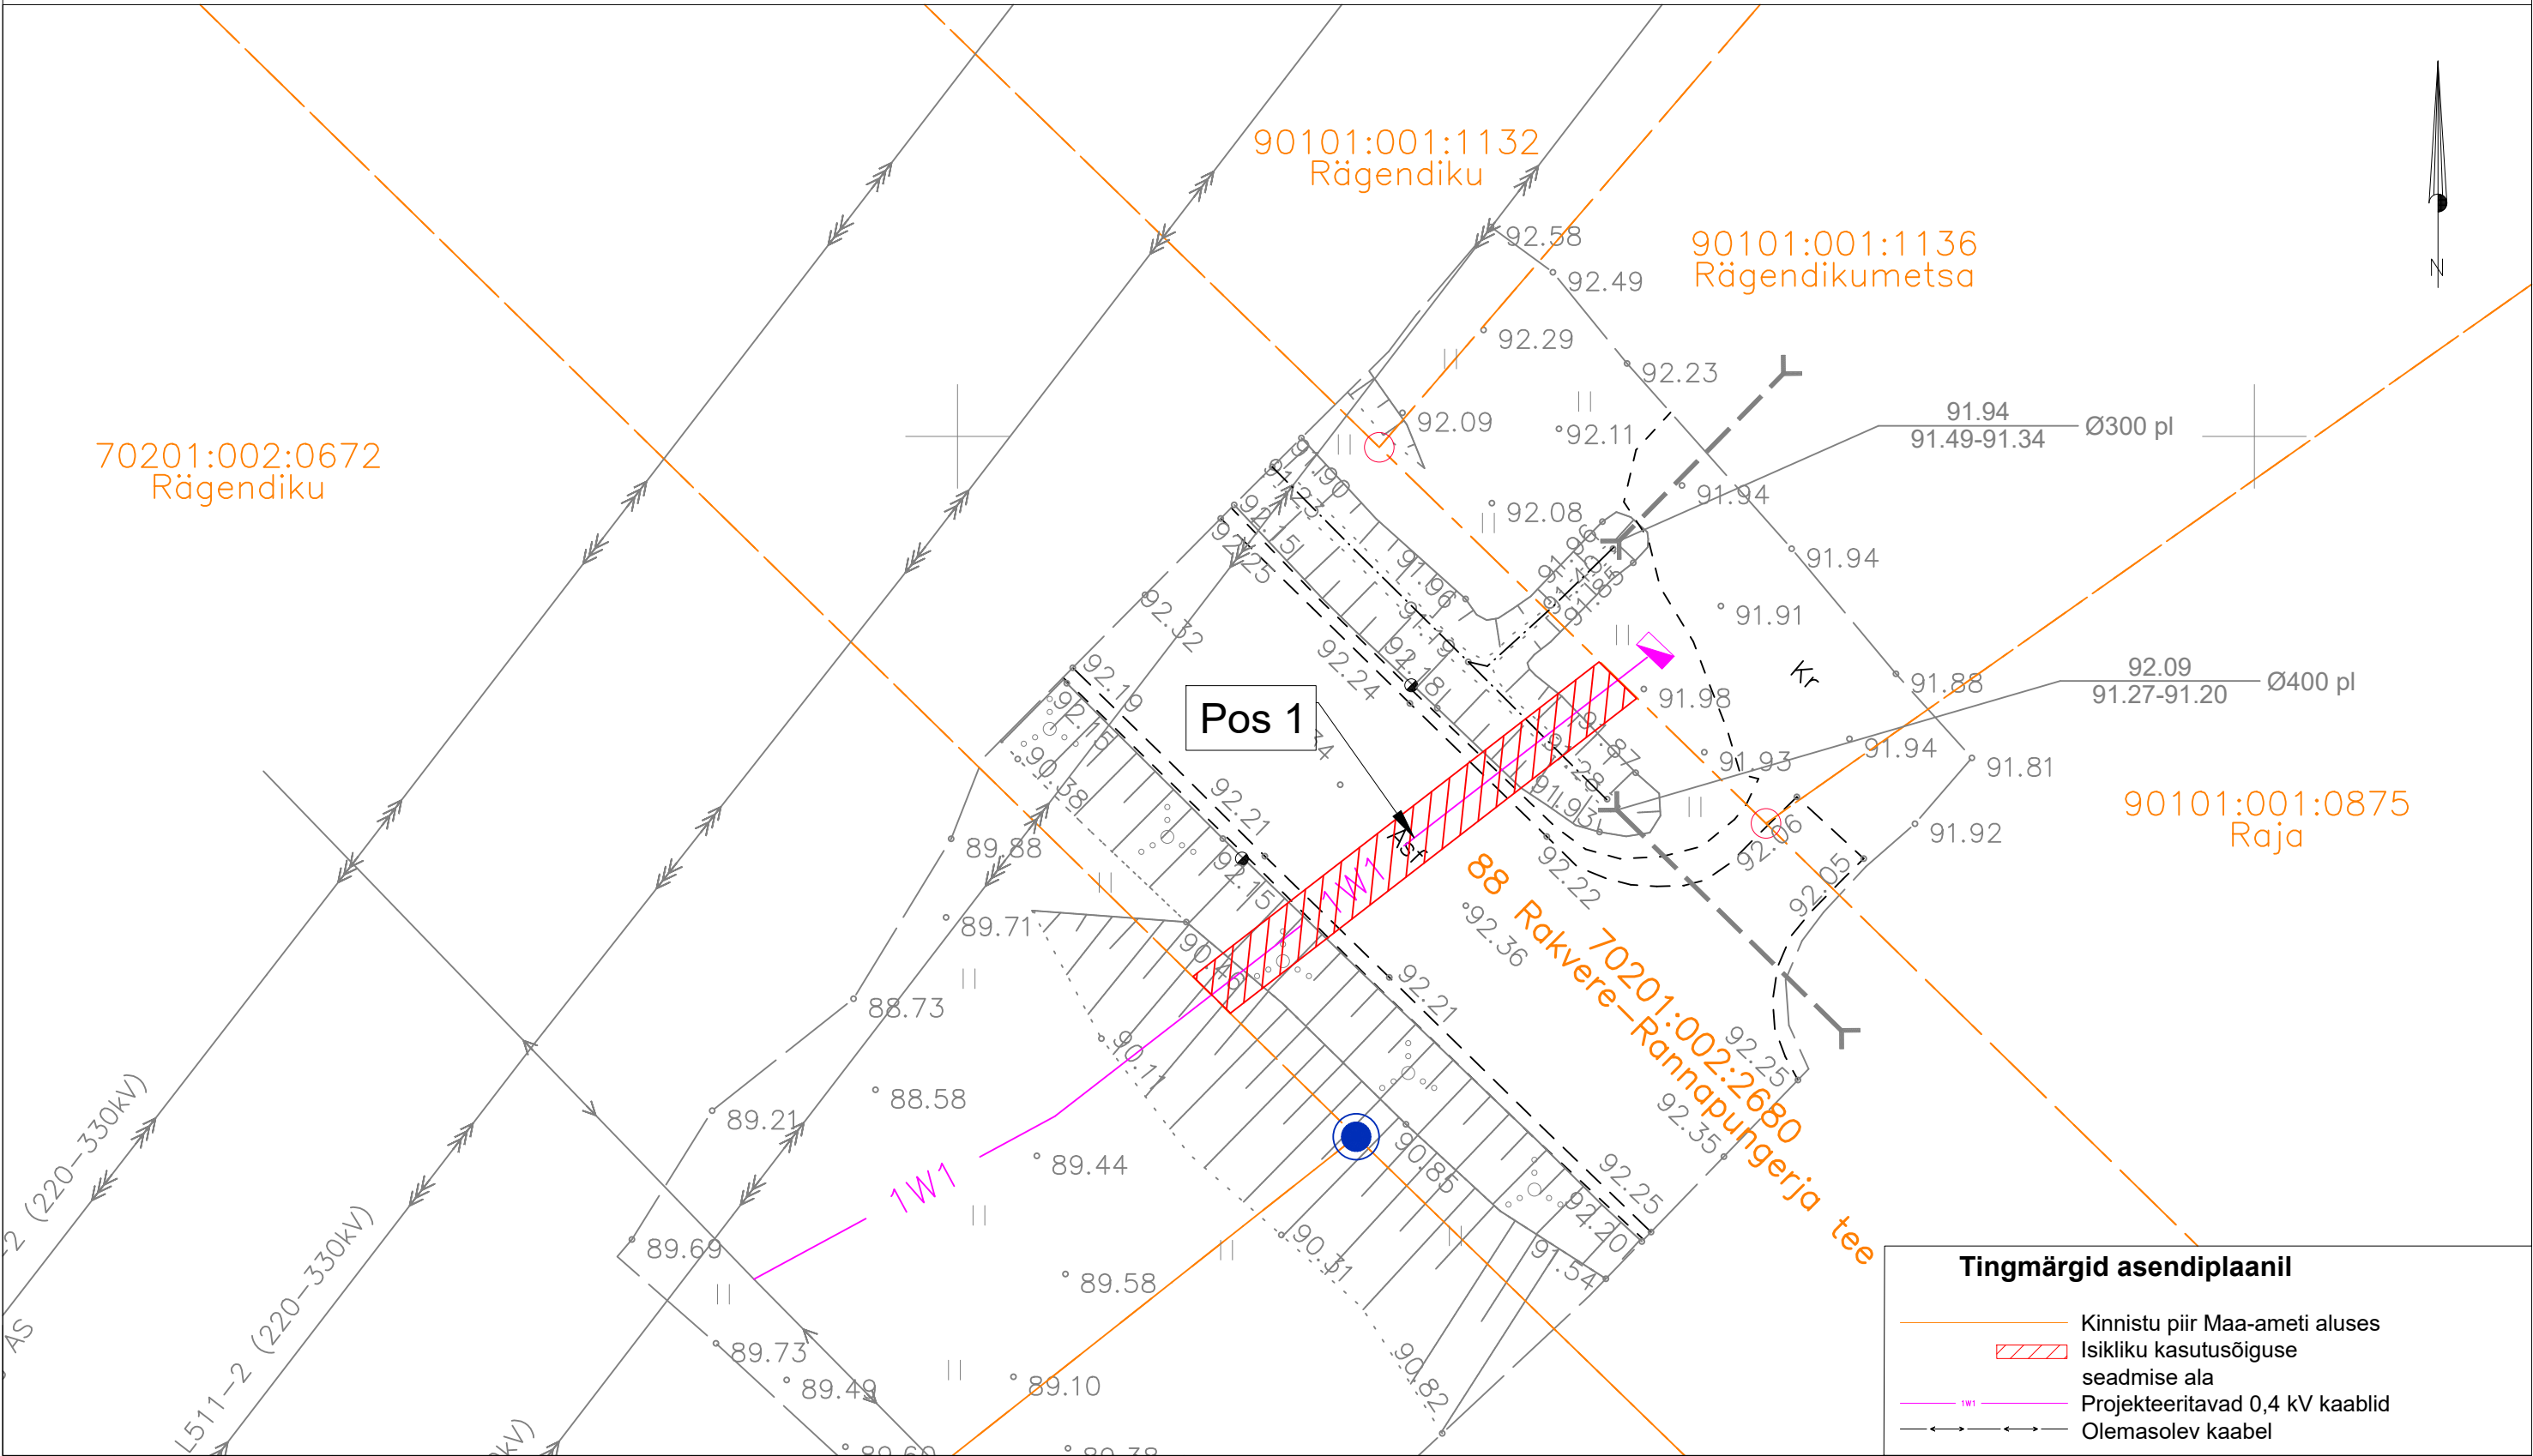

ISIKLIKU KASUTUSÕIGUSE SEADMISE PLAAN



Jrk nr.	Kasutusala pos nr. (plaanil)	Kinnistu registriosa number	Katastriüksse tunnus ja nimi	Ala pindala ruutmeetrites m ²	Tellija: 	Töövõtja: 	Projekt: LC3992 Töö nr: ENS-25-107
1	Pos 1	8781550	70201:002:2680 88 Rakvere-Rannapungerja tee	40m ²	Töö nimetus: Rägendikumetsa liitumine madalpingel Kantkõla, Vinni vald, Lääne-Virumaa IP7157	Möötkava: 1:250 (A3)	
						Plaani koostas: Janar Kubbi Janar.Kubbi@enersense.com +372 56607557	