
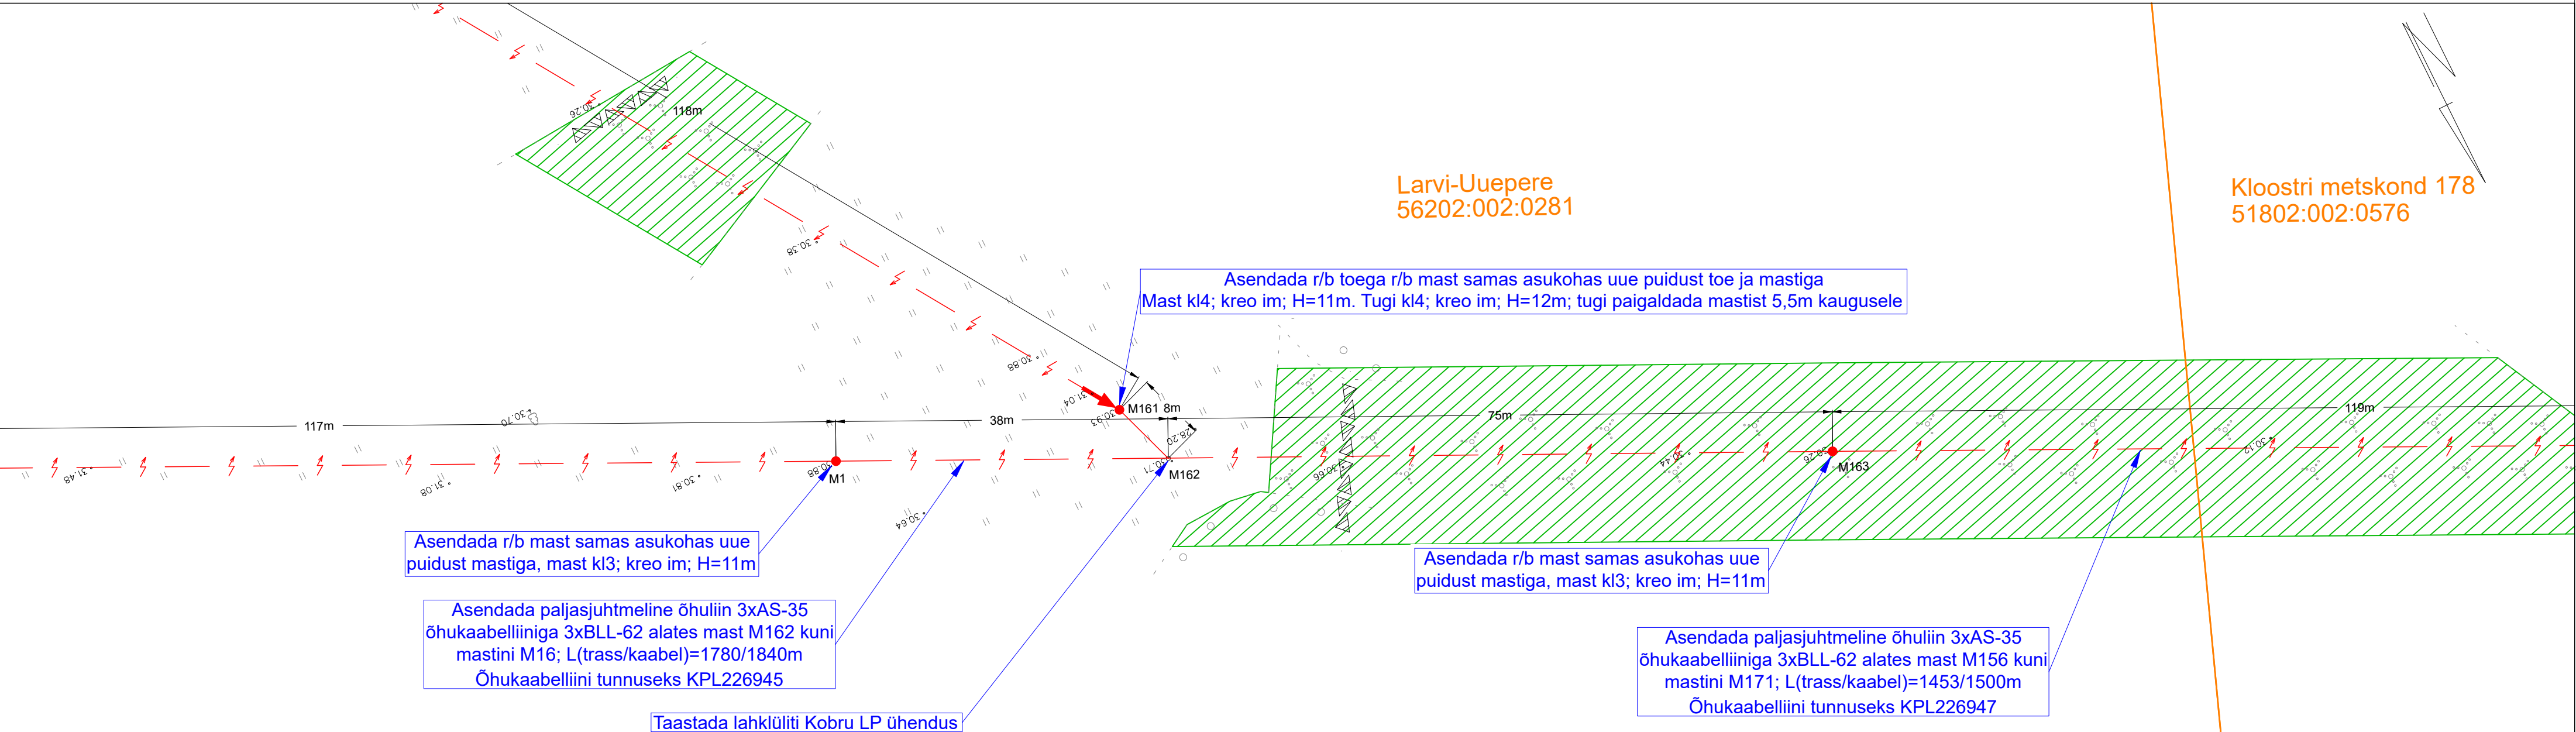


Larvi-Uuepere
56202:002:0281

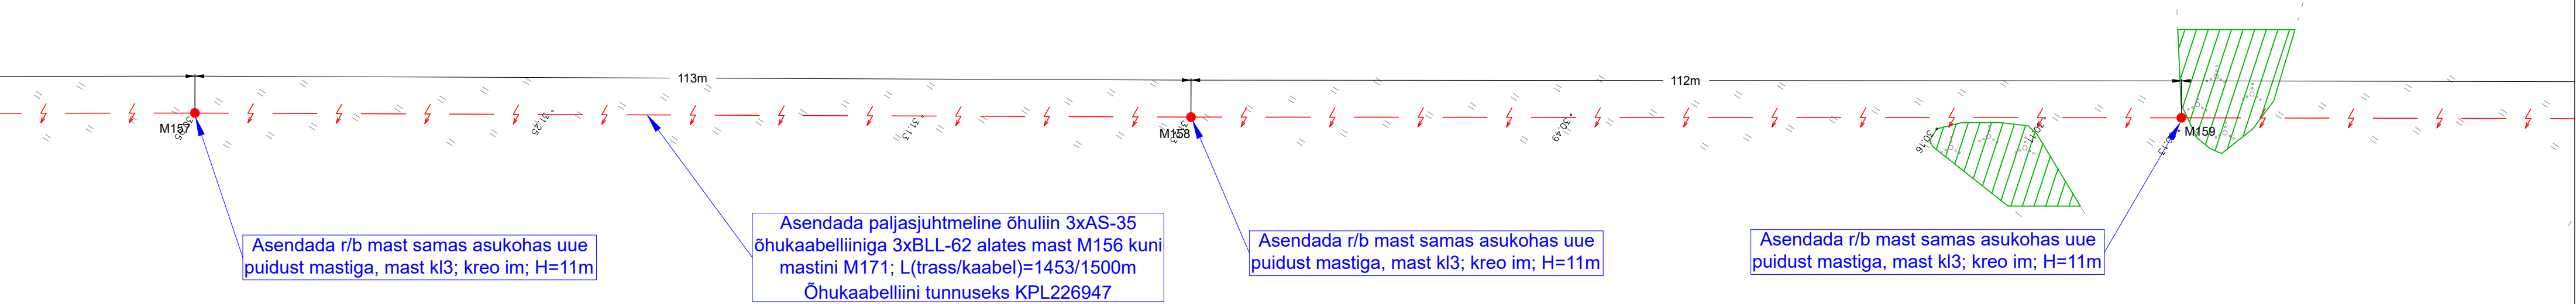

Larvi-Uuepere
56202:002:0281

Kloostri metskond 178
51802:002:0576

STROMTEC OÜ TÖÖ NR 24-36 TINGMÄRGID:

- Proj. keskpinge õhukaabel
- Proj. maanduspaigaldis
- Proj. õhuliini mast
- Proj. õhuliini masti tugi
- Proj. õhuliini masti tõrmits
- Metsa ja võsa raadamine (kaitsevööndi ulatuses)

- Katastriüksuse piir
- Oi. olev madalpinge õhuliin
- Oi. olev madalpinge maakaabel
- Oi. olev keskpinge õhuliin
- Oi. olev keskpinge maakaabel
- Oi. olev veetrass
- Oi. olev drenaaž

Tellija: Elektrilevi OÜ			Aadress: Päevalille 2-2, Ülenurme, Tartumaa; 61714		Kuupäev: 30.04.2024
			MTR: TEL002388		Töö nr: 24-36
			Reg. nr: 12688861		Joonise nr: 013
			Telefon: +372 55 4119		Mõõtkava: M1:500/A2
Töö nimetus:	Riisipere-Saida keskpinge õhuliini rekonstrueerimine Metslõugu, Kobru ja Siimika küla, Saue ja Lääne-Harju vald, Harju maakond. IP6993. Tööprojekt.		E-mail: jaanus@stromtec.ee		
Joonise nimetus:	Asendiplaani vaade 12		Projekteerija: Harri Laks; tel 53 835 935		
			Kontrollis:	Jaanus Kaldoja	