Määrasmaa tee pikiprofiil. 3982 m. REK 3400 m

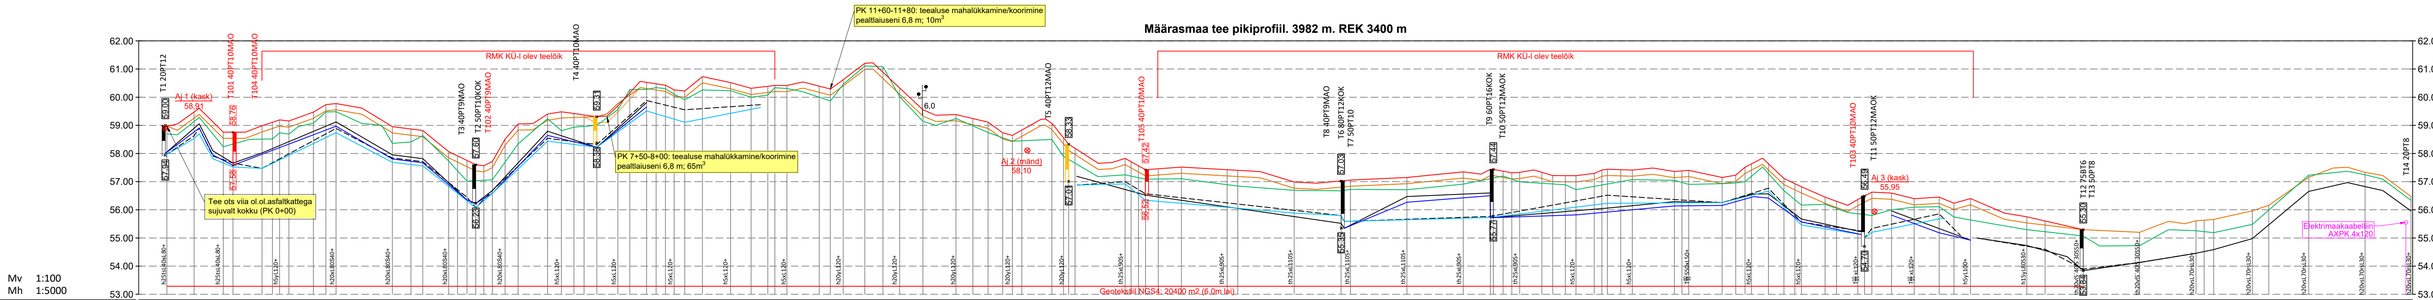

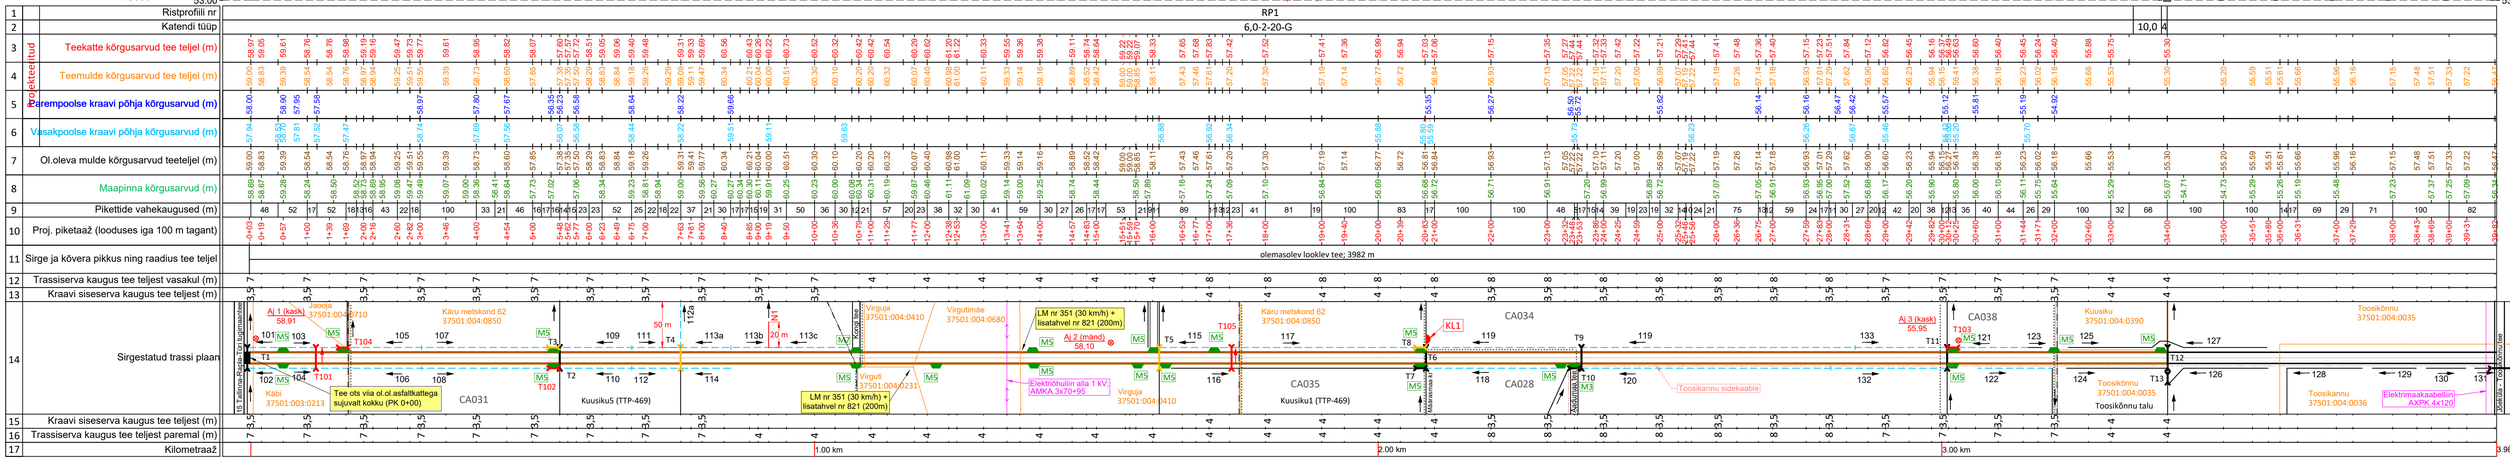
Ristprofiili nr
Katendi tüüp
RP1
6,0-2-20-G
10,0
Projekteeritud
Teekatte kõrgusarvud tee teljel (m)
Teemulde kõrgusarvud tee teljel (m)
Parempoolse kraavi põhja kõrgusarvud (m)
Vasakpoolse kraavi põhja kõrgusarvud (m)
Ol.oleva mulde kõrgusarvud teeteljel (m)
Maapinna kõrgusarvud (m)
Pikettide vahekaugused (m)
Proj. piketaaž (looduses iga 100 m tagant)
Sirge ja kõvera pikkus ning raadius tee teljel
olemasolev looklev tee; 3982 m
Trassiserva kaugus tee teljest vasakul (m)
Kraavi siseserva kaugus tee teljest (m)
Sirgestatud trassi plaan
Kraavi siseserva kaugus tee teljest (m)
Trassiserva kaugus tee teljest paremal (m)
Kilomeetraaž
1.00 km
2.00 km
3.00 km
3.98 km
Aj 1 (kask) 58,91
Aj 2 (mänd) 58,10
Aj 3 (kask) 55,95
Tee ots viia ol.ol.asfaltkattega sujuvalt kokku (PK 0+00)
CA031
CA034
CA035
CA038
Kuusiku5 (TTP-469)
Kuusiku5 (TTP-469)
Kuusiku talu
Käru metskond 62 37501:004:0850
Käru metskond 62 37501:004:0890
Virguja 37501:004:0410
Virguja 37501:004:0410
Virgutimäe 37501:004:0680
Virguti 37501:004:0231
Kõrge kaev
Kõrge kaev
Kõrge kaev