


TINGMÄRGID

- OLEMASOLEVAD KINNISTU PIIRID
LIKVIDEERITAV OBJEKT
ÜMBERTÖSTETAV OBJEKT
NÕLVA ÜLEMINE JA ALUMINE SERV
OLEMASOLEV TEEKAITSEVÖÖND

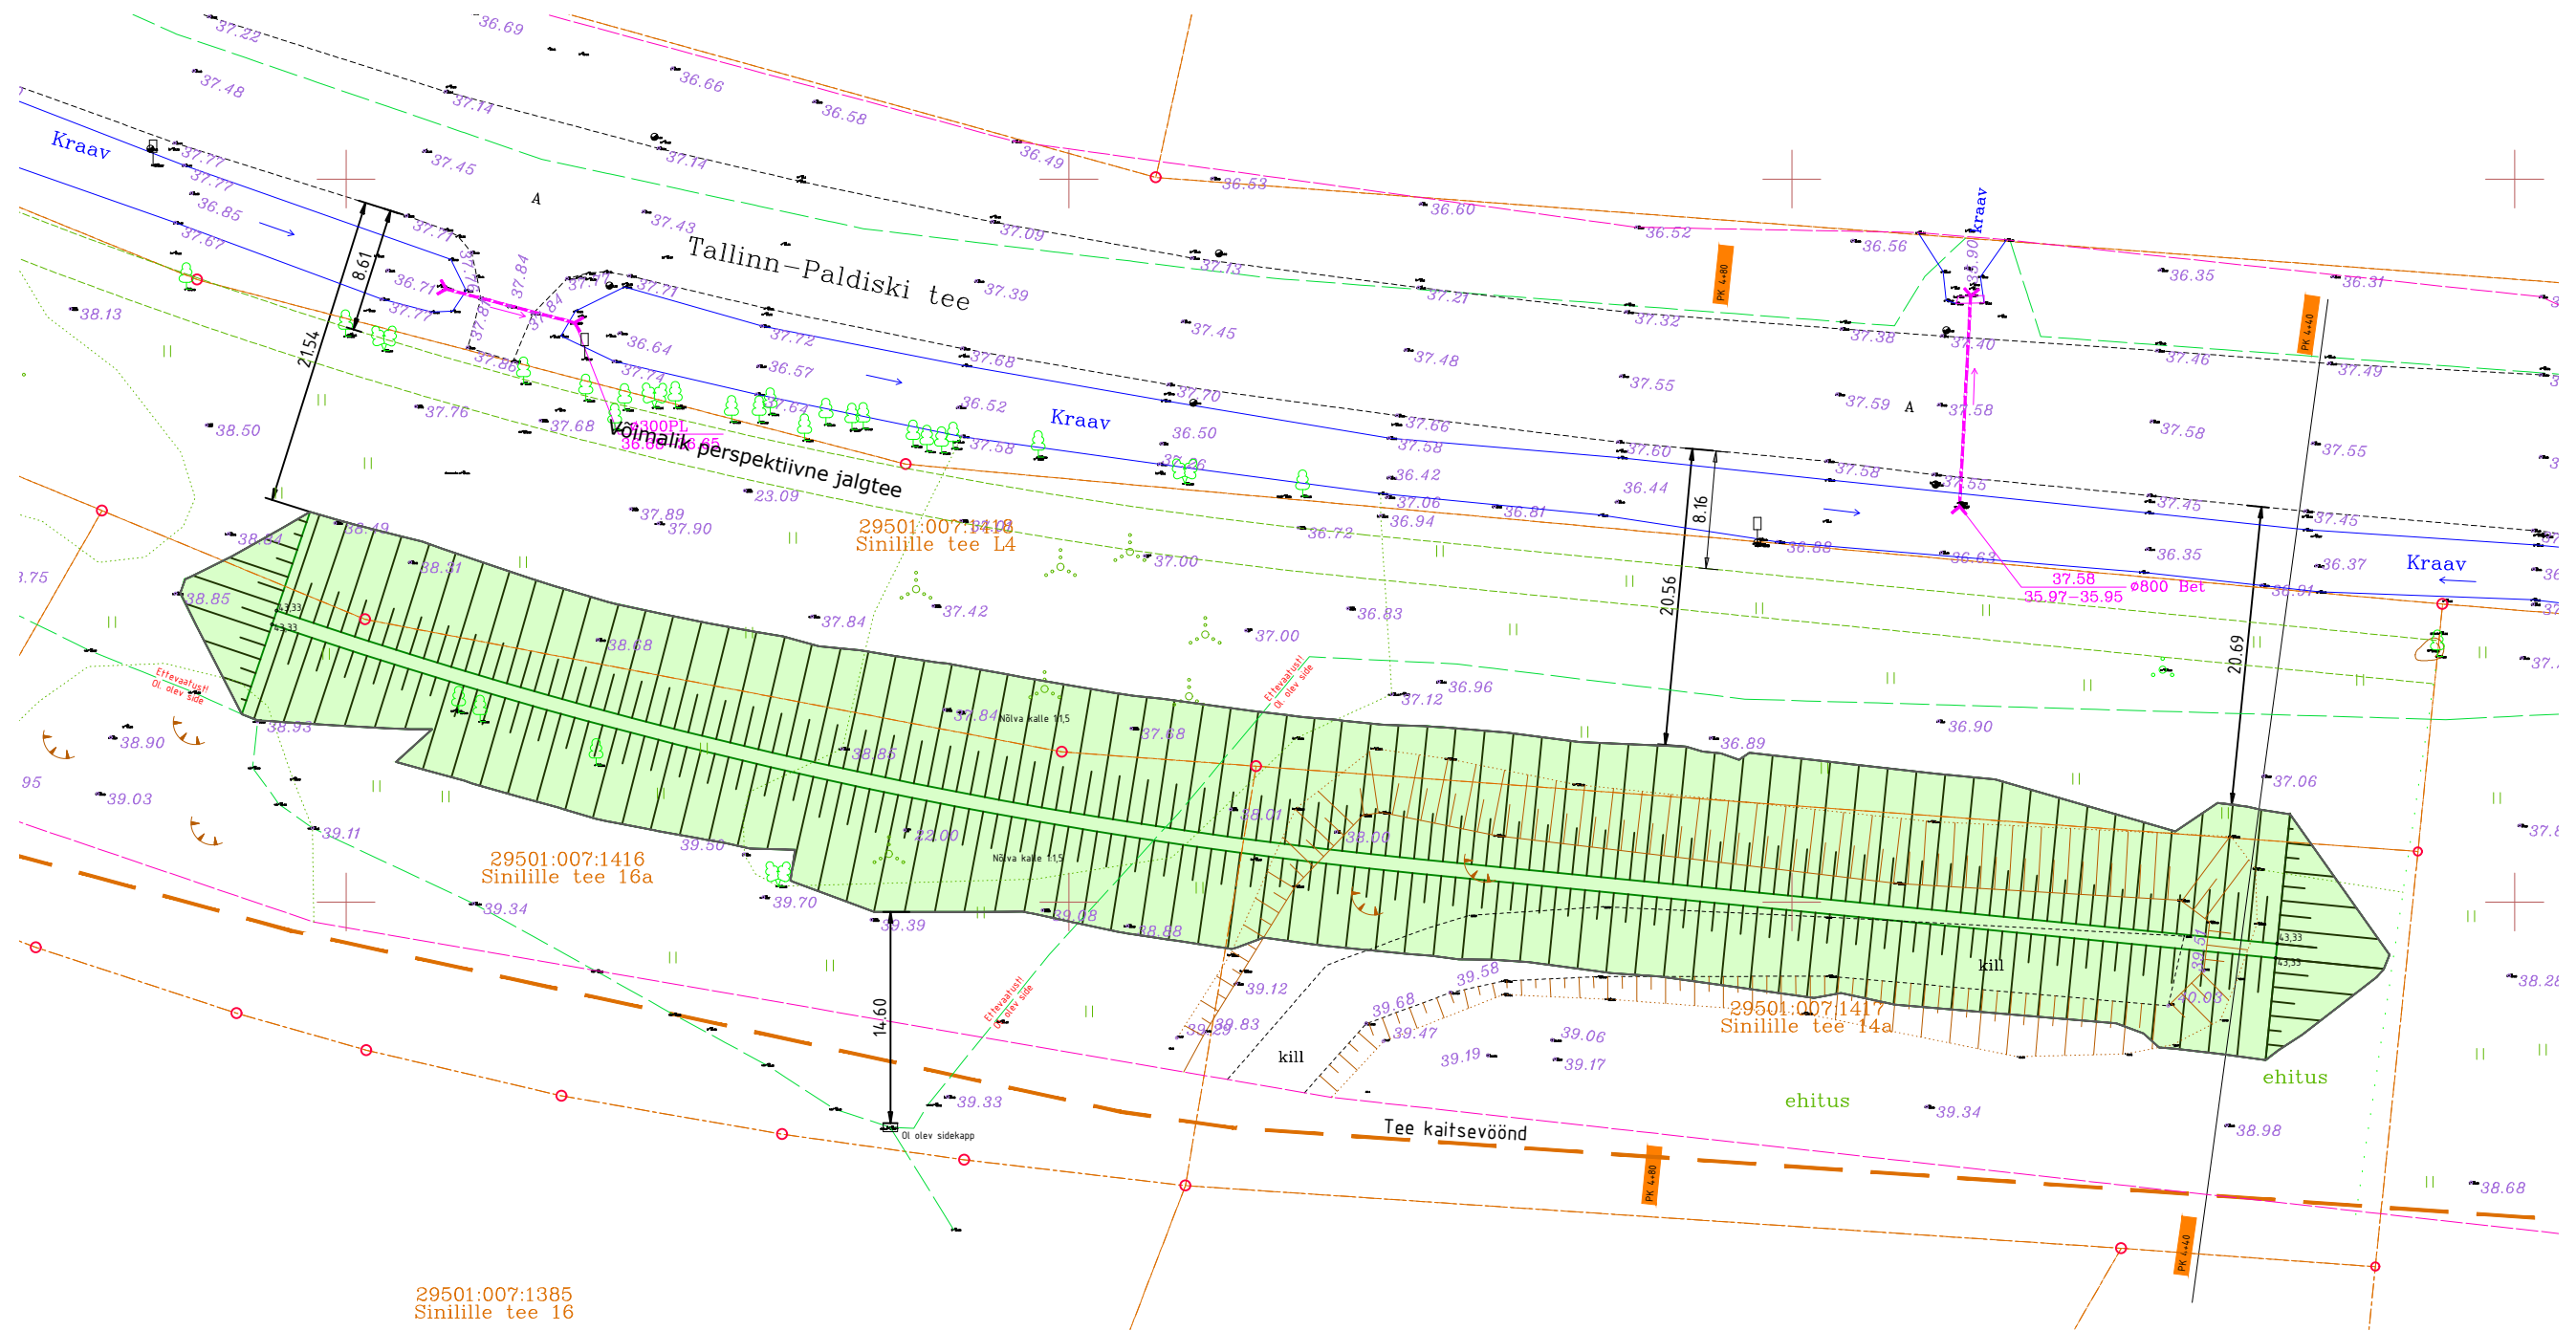

- MÄRKUSED:
- Olemasolevate kommunikatsioonide asukoha täpsustamiseks kutsuda kohale nende valdaja esindaja ja kooskõlastada tööde teostus.
 - Kaevamistööd olemasolevatest kommunikatsioonidest lähemal kui 2m teha käsitsi.
 - Alusmõõdistus on tehtud Geodeesia24 OÜ poolt töö nr. 10629-25 (21.04.2025) "Sinilille tee mürasein"
 - Katastriüksuste piirid saadud Maa- ja Ruumiametist seisuga 21.04.2025
 - Nõlvad katta erosioonitõkke materjaliga
- Koordinaadid L-Est '97 süsteemis.
Kõrgused EH2000 süsteemis.

| | | | | | | |
|----------------------------|--|-----------------|---|----------|-----------|--------------------------------------|
| Tinter-Projekt OÜ | | | Töö nimetus: Sinilille tee 14a ja 16a müravall | | | <div>TINTER- P PROJEKT</div> |
| Turu tn 34 Tartu, 51004 | | | Tel. 7 475 333 info@tinterprojekt.ee | | | |
| | | | Töö Tellija: VANATOJA DEVELOPMENT OÜ | | | |
| Amet: | | | Nimi: | | | |
| Projektijuht: | | | Indrek Lensment | | | |
| Projekteerija: | | | Priit Palgi | | | |
| | | | Joonise nimetus: ASENDIPLAAN | | | |
| Kuupäev: | | Joonise number: | | Stadium: | Mõõtkava: | Töö nr: |
| 28.08.2025 | | TL-4-01 | | PP | 1:500 | 18-25-TP |