


70703:003:0336  
 65 Võru-Räpina tee  
 Rahumäe küla, Räpina vald, Põlvamaa

Möötkava 1:750 (A3)  
 Leht 1 (Lehti 1)

Koostaja: K. Kangro  
 k.kangro@leonhard-weiss.com

Jrk nr	IKÕ ala Pos nr (plaanil)	Kinnistu registrios a number	Katas triüksuse tunnus, nimi ja sihtots tarve	Asukoht riigitee suhtes (nr ja nimi) (lõigu algus ja lõpp km)	Ala pindala m <sup>2</sup>
2.	Pos 2	5937250	70703:003:0336; transpordimaa	65 Võru-Räpina tee km 38,71-38,93	528

S

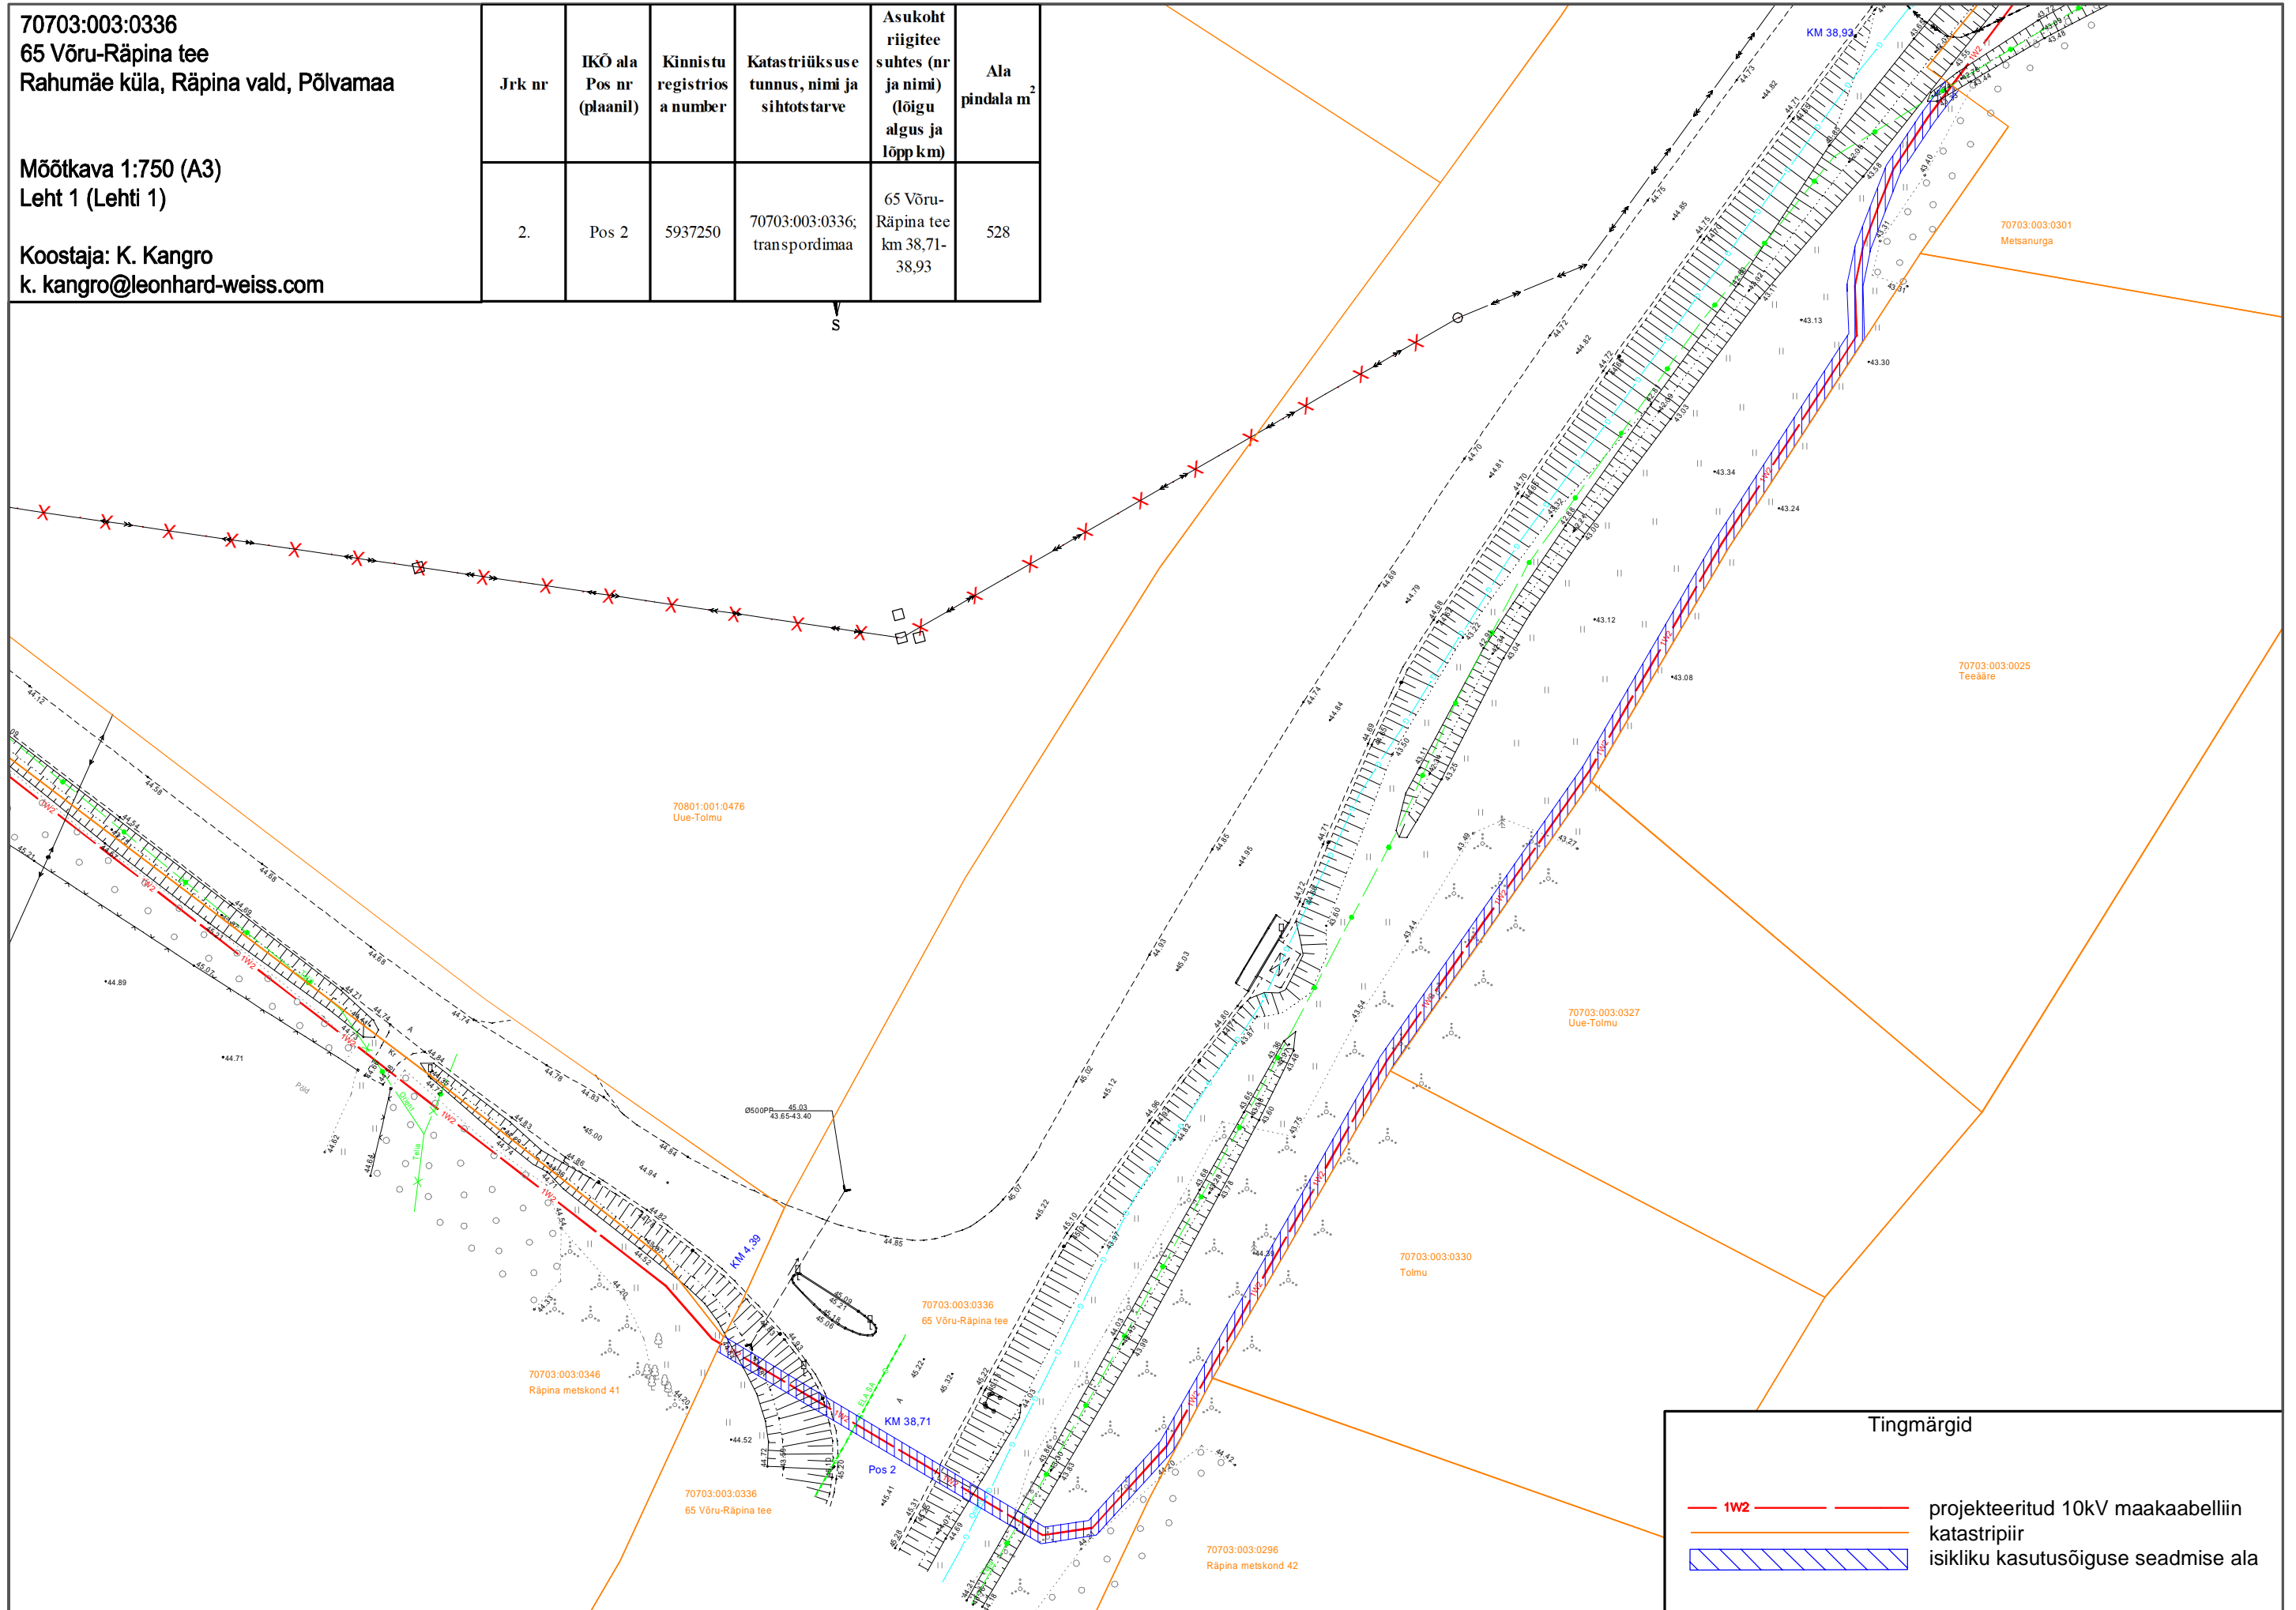

Tingmärgid

- 1W2 — projekteeritud 10kV maakaabelliin
- katastripiir
- isikliku kasutusõiguse seadmise ala