


Isikliku kasutusõiguse seadmise plaan

IKÕ ala Pos nr (plaanil)	Kinnistu registriosar nr	Katastriüksuse tunnus, nimi ja sihtotstarve	Asukoht riigitee (nr ja nimi) suhtes (lõigu algus ja lõpp km)	IKÕ ala pinadla ruutmeetrites m ²
Pos 1	9725250	72701:005:0773; Juuliku-Tabasalu tee L4, Transpordimaa	11420 Saku-Laagri tee; ristumine 6,51 km	164

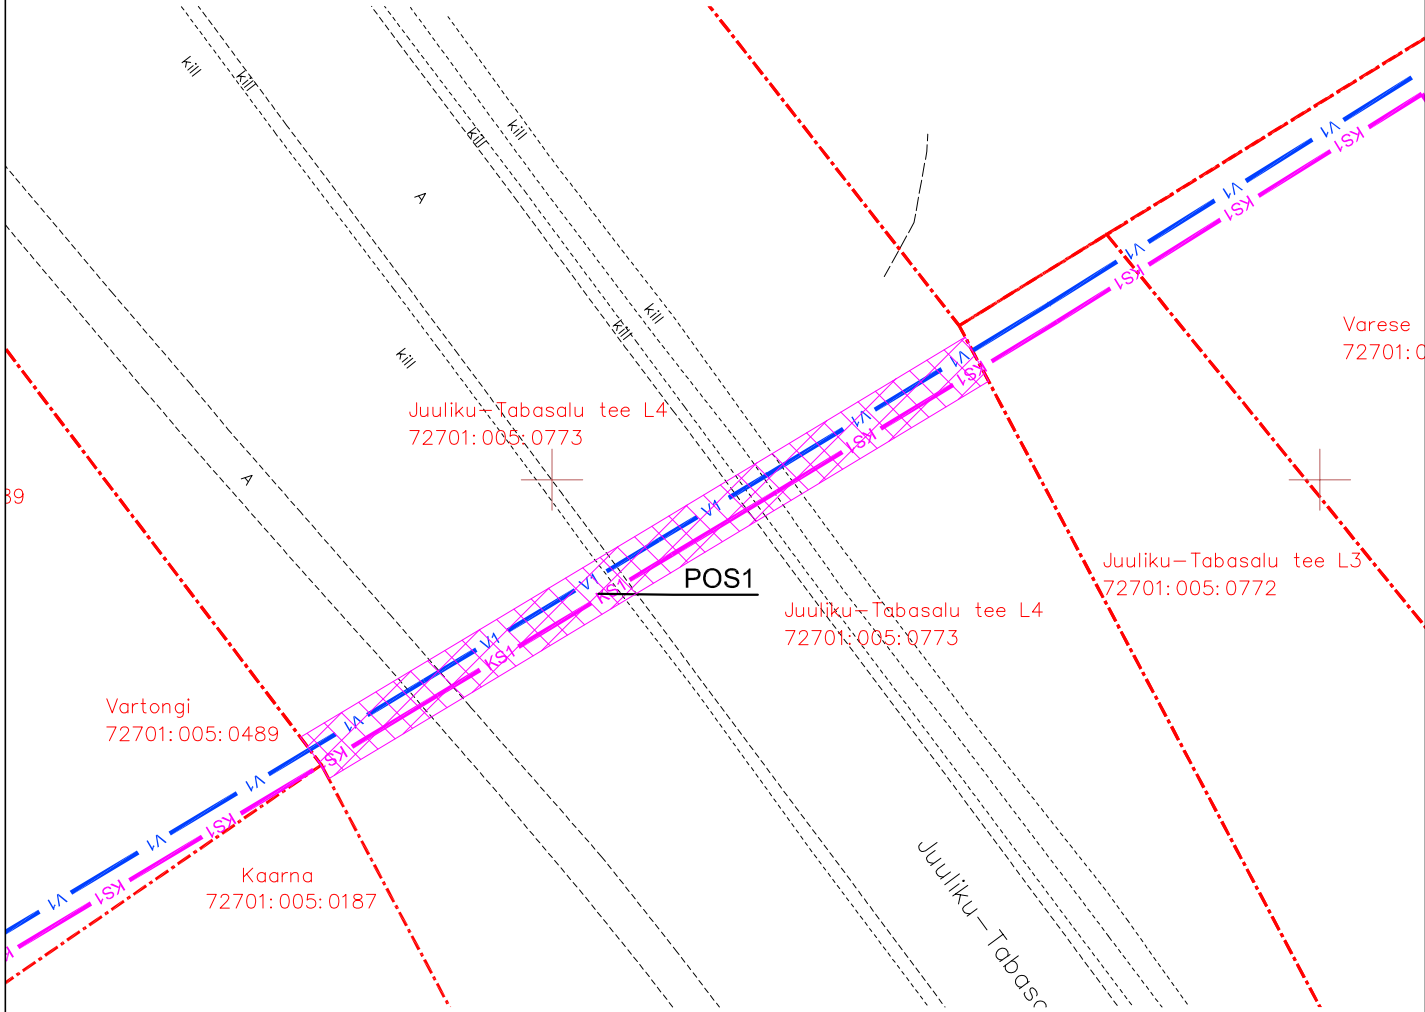

TINGMÄRGID

- Kinnistute piirid
- V1 — Proj. veetorustik
- KS1 — Proj. survekanalisatsioon
- IKÕ SEADMISE ALA

Rajatise tehnilised andmed:

Projekteeritava veetorustiku pikkus kasutusõiguse ala ulatuses 51m
Projekteeritava survekanalisatsiooni torustiku pikkus kasutusõiguse ala ulatuses 51m
Kasutusõigusega ala torustike teljest 1,0m mõlemale poole.

Projekti nimi / aadress Pärtli kinnistu piirkondliku peapumpla ja survetorustiku projekt. Vanamõisa küla, Koidu küla, Laagri alevik, Saue vald, Harjumaa			Töö nr 023019
Koostaja Raido Mugamäe, Merindorf OÜ	Mõõtkava M 1:500	Leht / formaat 1/1 A4	Kuupäev 27.08.2024