


- ELÄMÄMÄÄ**
- Banumaa
- Banumaa reserv
- ULOMAA**
- Udmaa
- Udmaa reserv
- Ulkasutatavate hoonete maa
- Ulkasutatavate hoonete reservmaa
- TOOTMISMÄÄ**
- Tootmisettevõtete ja ladude maa
- Tootmisettevõtete ja ladude reservmaa
- KESKUSE MÄÄ**
- Keskuse reservmaa

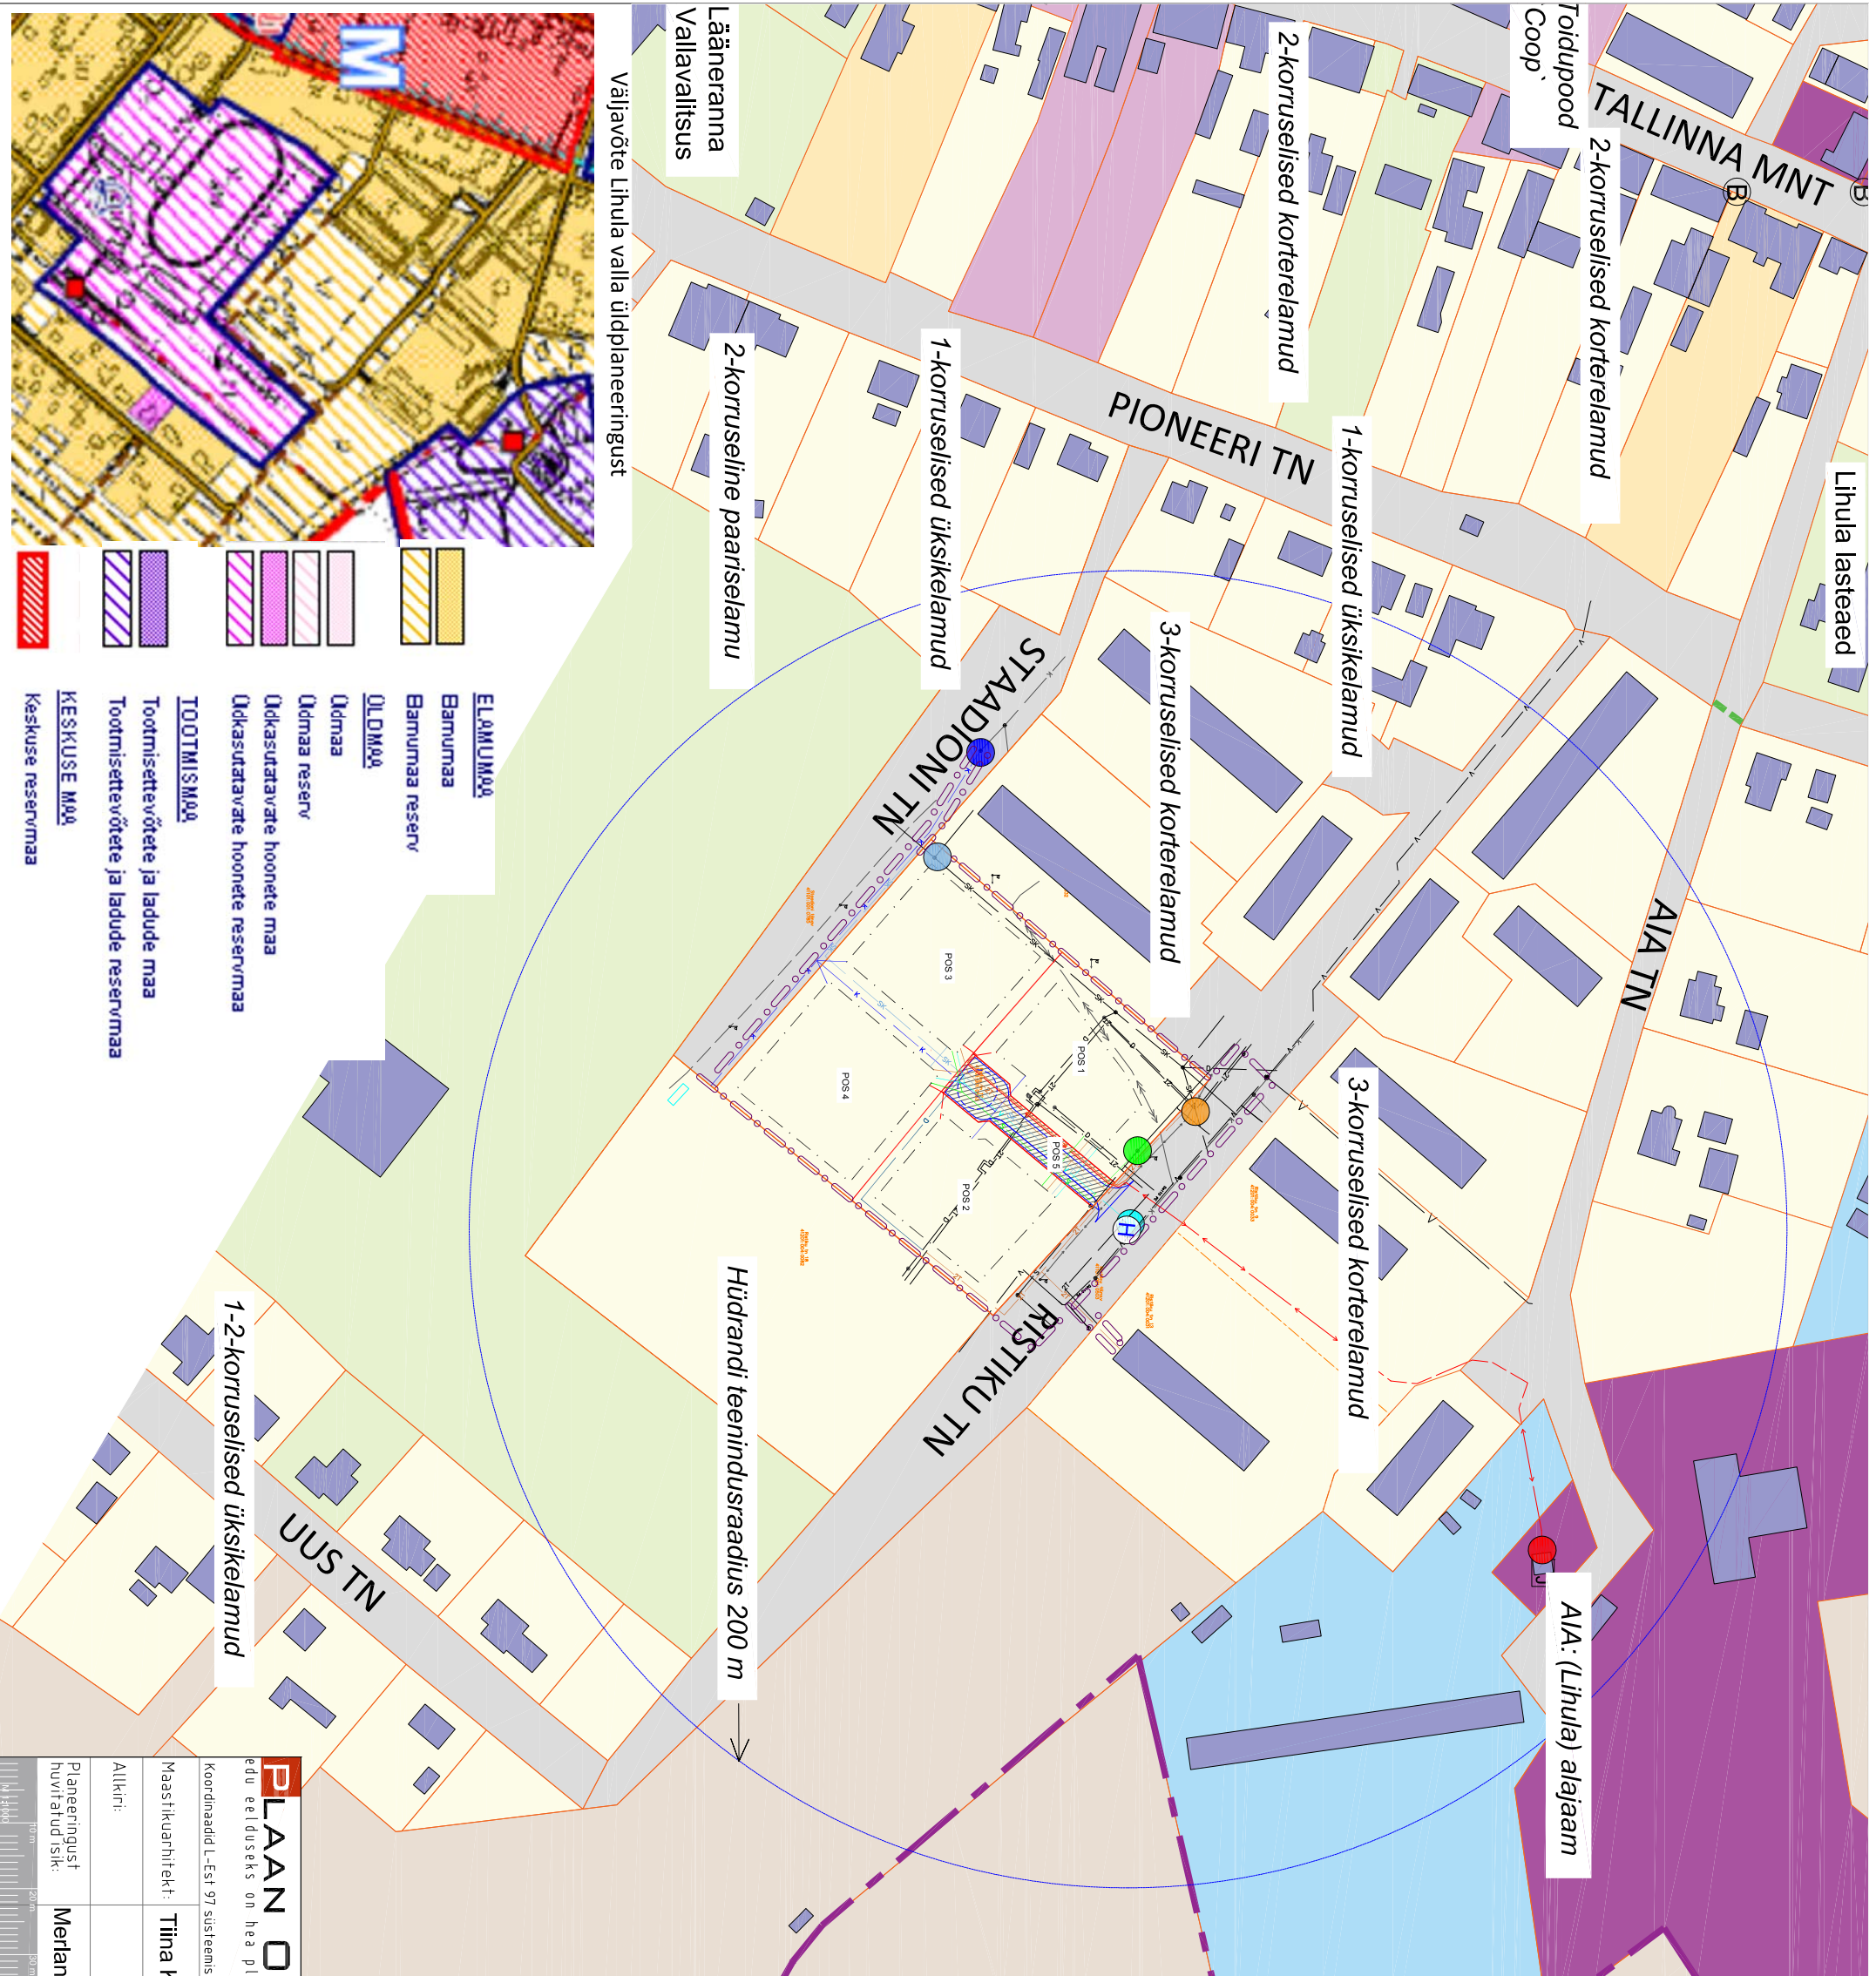

- Leppemärgid:**
- planeeringuala piir
 - olemasolev katastrüksuse piir
 - planeeritud katastrüksuse piir
 - asustusüksuse piir
 - planeeritud hoonestusala
 - olemasolevad hooned
 - olemasolev elamumaa
 - olemasolev äri- ja elamumaa segafunktsioon
 - olemasolev transpordimaa
 - planeeritud transpordimaa
 - olemasolev ühiskondlike ehitiste maa
 - olemasolev maatulundusmaa
 - olemasolev ärimaa
 - olemasolev tootmismaa
 - olemasolev sihtotstarbete maa
 - plan. elektri liitumispunkt alajaamast
 - plan. sooja liitumispunkt
 - plan. side liitumispunkt
 - plan. vee liitumispunkt
 - plan. reoveekanalisaatsiooni liitumispunkt
 - plan. sadamevee liitumispunkt
 - planeeritud hüdrant
 - olemasolev bussipeatus



PLAAN OÜ Tammepst 111 Tartu 50416 e-õueelduseks on hea plaan reg. 12199722		Töö nimetus: Läänerranna vald, Lihula linn, Ristikun tn 12 alajaama detailplaneering	
Koordinaadid: L-Est 97 süsteemis; Kõrgused Balti süsteemis.	Objekt:	Läänerranna Vald, Lihula linn, Ristikun tn 12	
Maastikuarhitekt:	Tiina Kuuseppu	Joonise nimetus:	Mõjuala seosed
Allkiri:		Mõõtkaava:	M 1:2000
Planeeringust huvitatud isik:	Merland Kinnisvara OÜ	Kuup:	01.2025
		Töö nr.:	DP 0110-22