




Ristmäväli R1
Kinnine läbindamine suundpuurimise teel
M 1:125

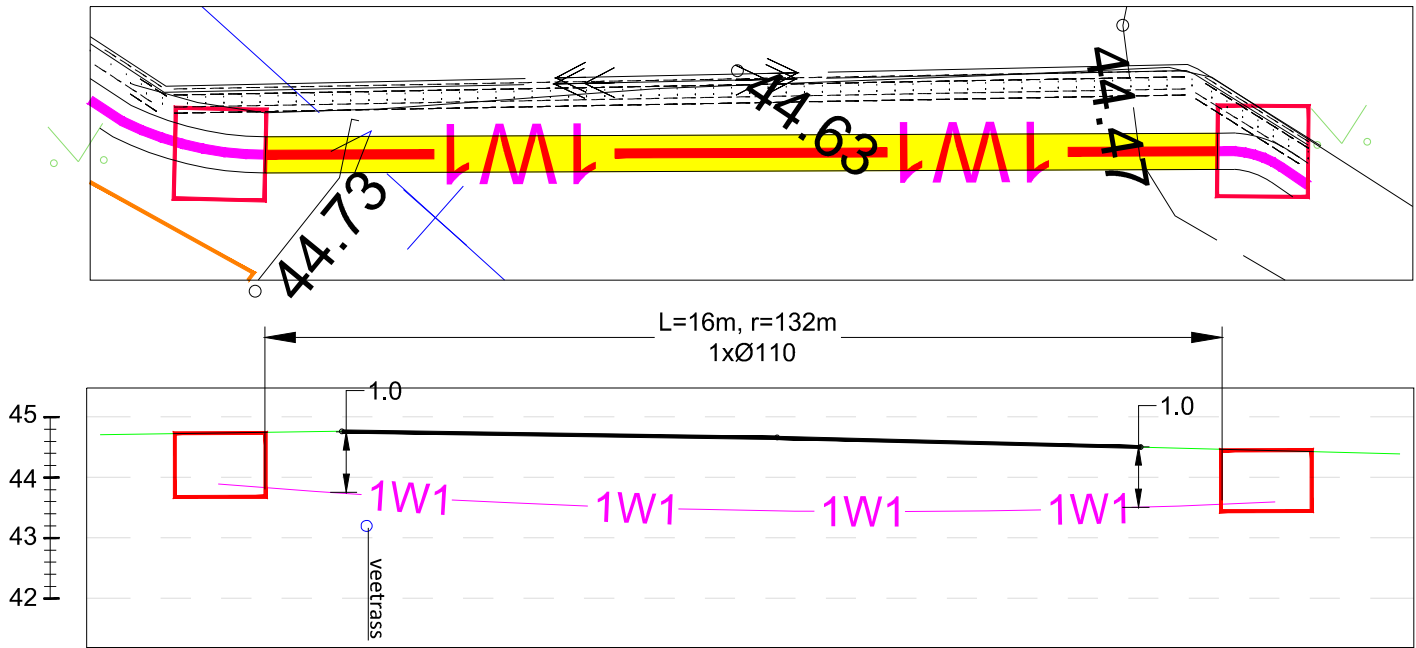

Ristmäväli R2
Kinnine läbindamine suundpuurimise teel
M 1:125

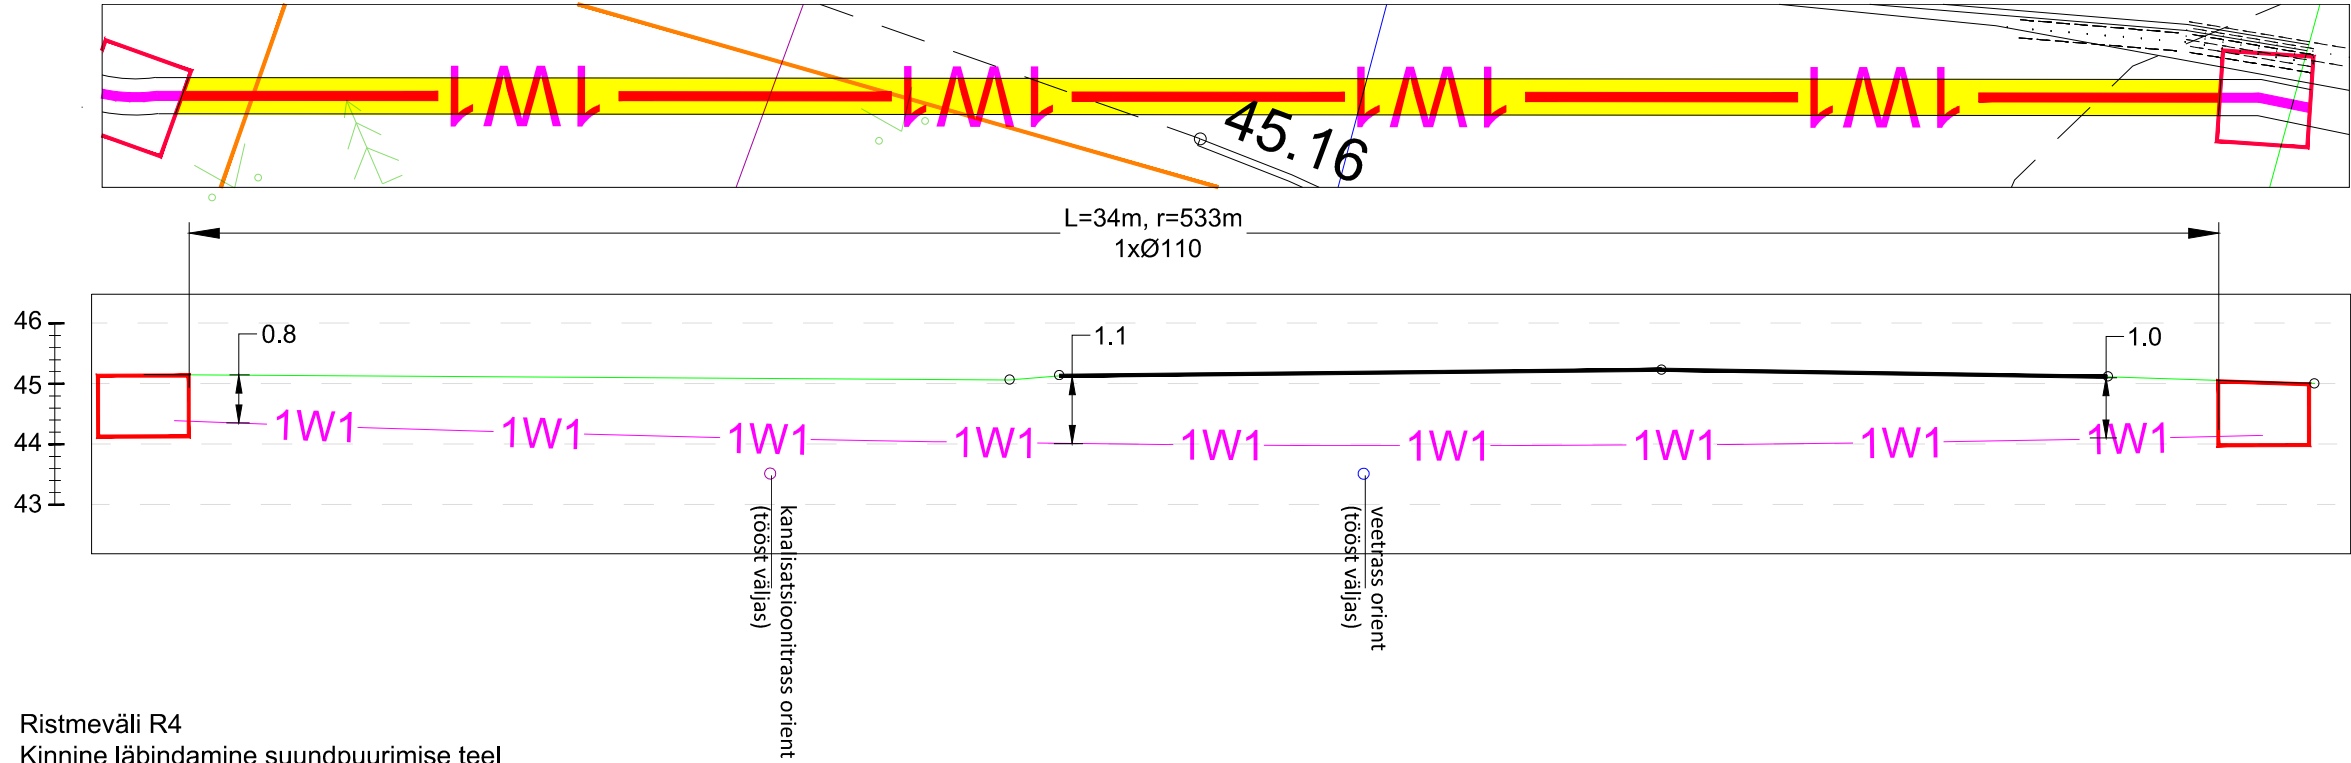


Ristmäväli R4
Kinnine läbindamine suundpuurimise teel
M 1:125

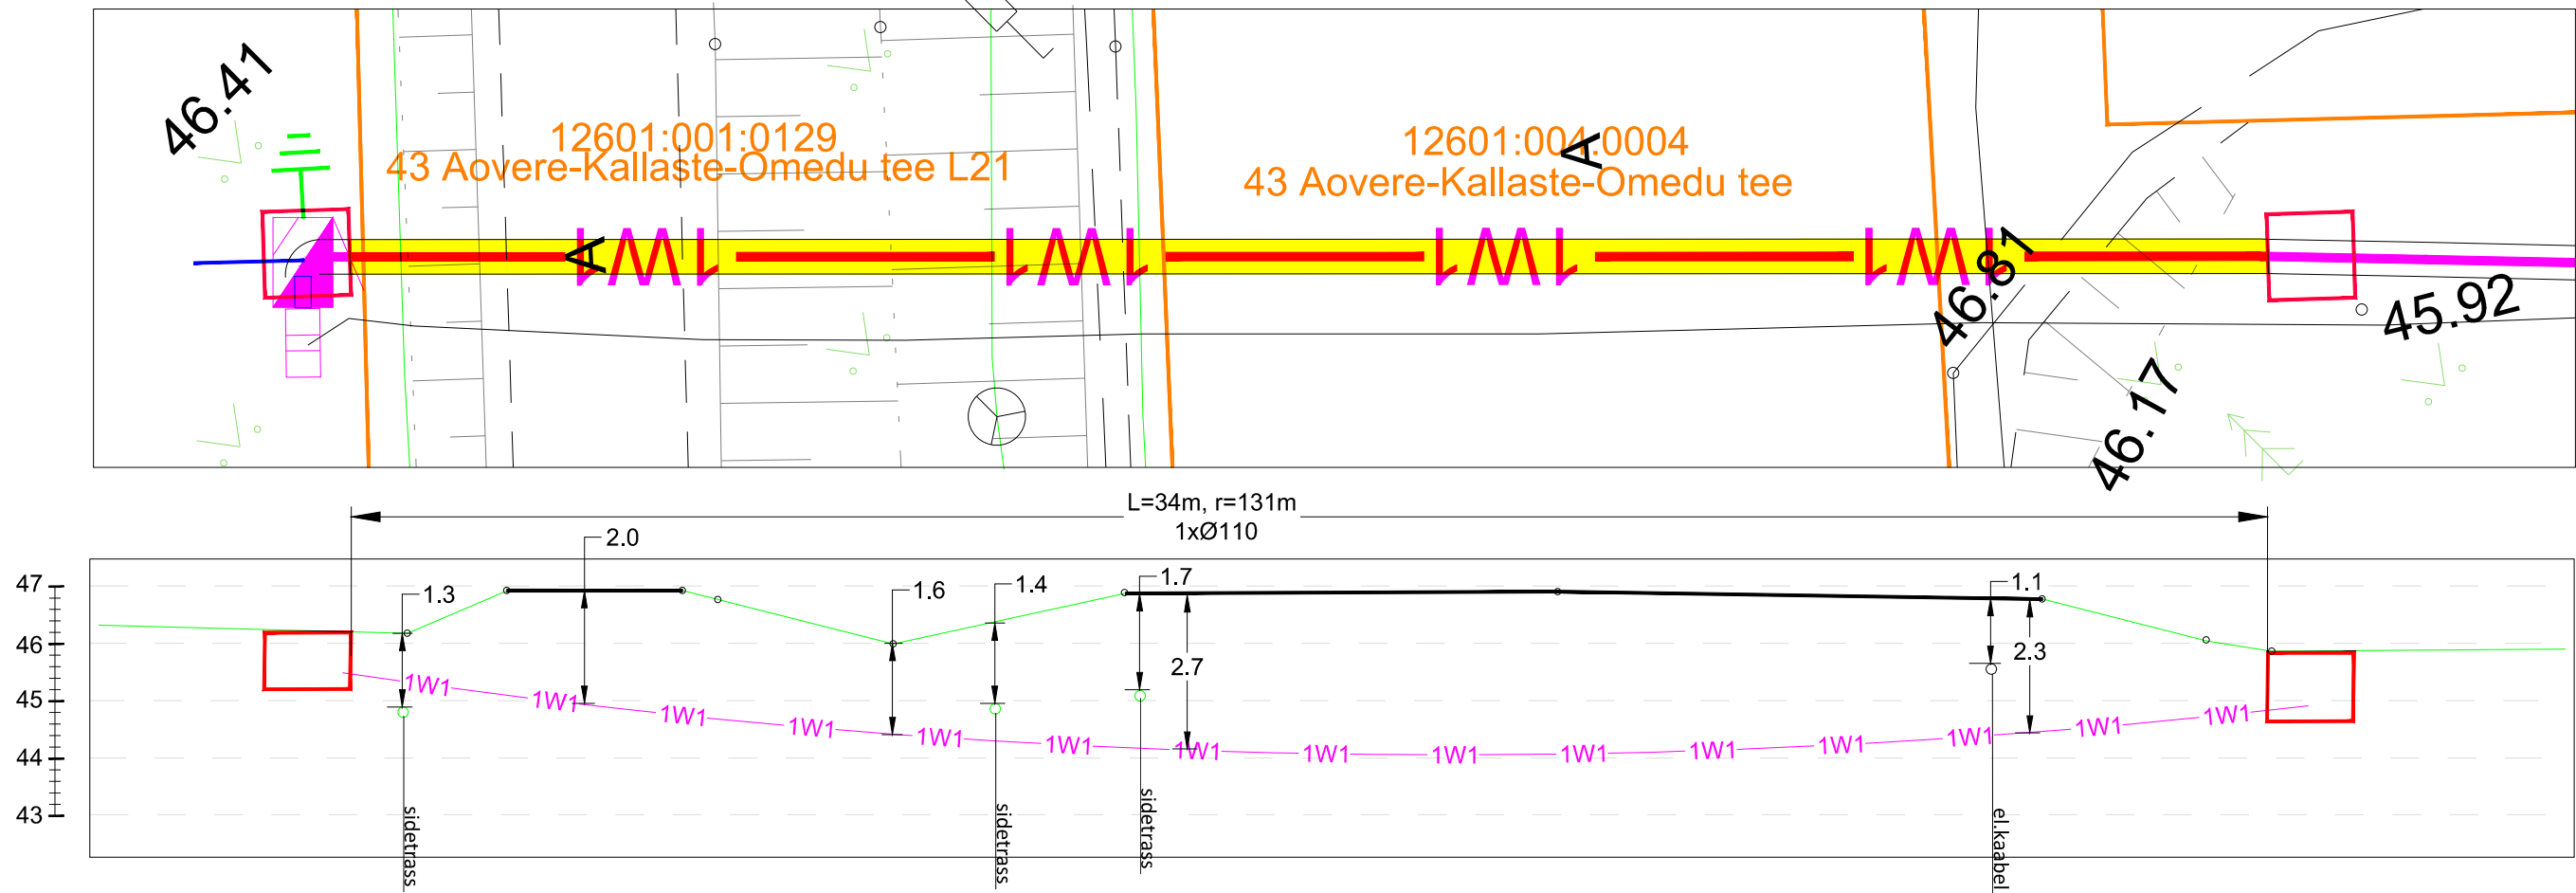


Tingmärgid:

- Projekteeritud liitumiskilp
- Projekteeritud madalpinge maakaabelliini paigaldus kinniselt (x-kaablite arv)
- Projekteeritud madalpinge maakaabelliini kaitsetorus (x-kaablite arv)
- Kinnistu piir
- Olemasolev keskpinge maakaabelliin
- Olemasolev madalpinge maakaabelliin
- Olemasolev sidetrass
- Olemasolev veetrass
- Projekteeritud puurimiskaevik

Ristmäväli R3
Kinnine läbindamine suundpuurimise teel
M 1:125

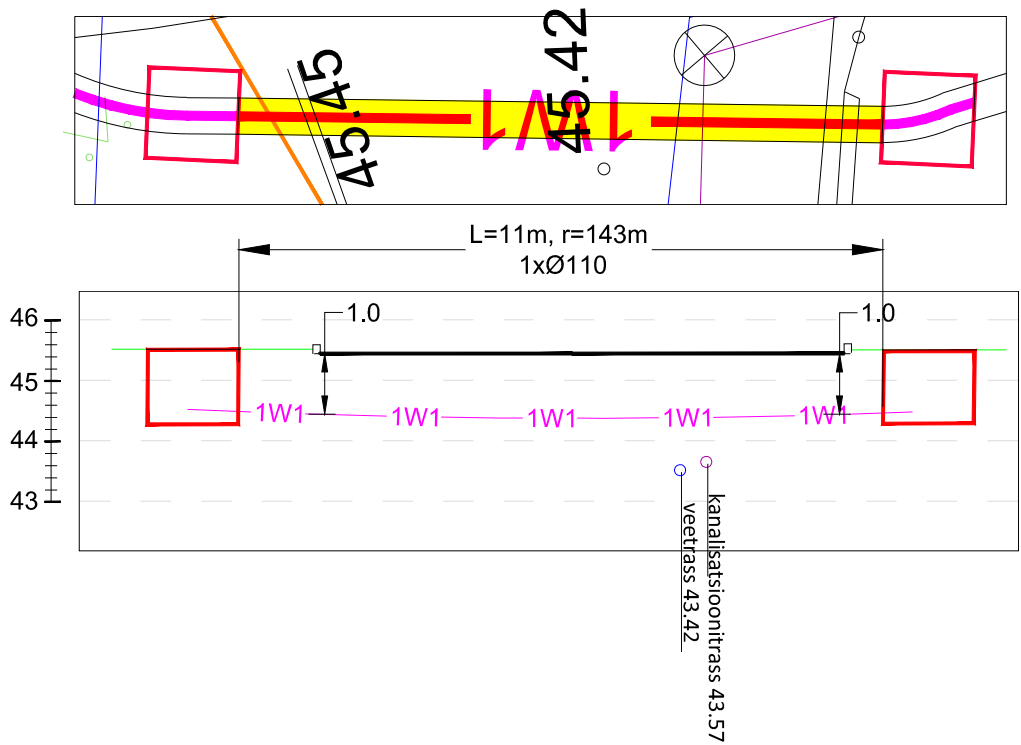

Tellija: 		Address: Piliikoori põik 2/2-6, Lohkva küla, Luunja vald, Tartu maakond, 62207		Kuupäev: 09.02.2025
Töö nimetus: Lossi tn 1a kinnistu liitumine elektrivõrguga, Alatskivi alevik, Peipsiääre vald, Tartu maakond TÖÖPROJEKT		MTR: TEL003344 Reg nr: 14217559 Telefon: 53726646 e-mail: andres.pukka@elram.ee		Töö nr: LC3202
Joonise nimetus: RISTMEVÄLJAD		Projekteerija: Andres Pukka		Joonise nr: 03
		Kontrollija: Andres Pukka		Mõõtkava: M 1:125/A2
				Muudatus: Ver 1