
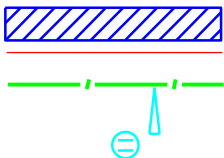


ISIKLIKU KASUTUSÕIGUSE SEADMISE PLAAN

IKÕ ala nr. plaanil	Kinnistu registriora nr.	Katastriüksuse tunnus, nimetus	Kasutusõiguse ala pindala, m2	Rajatis
Pos 1	13606550	30401:001:1646 11 Tallinna ringtee	8 m2	sidekaev multitoru

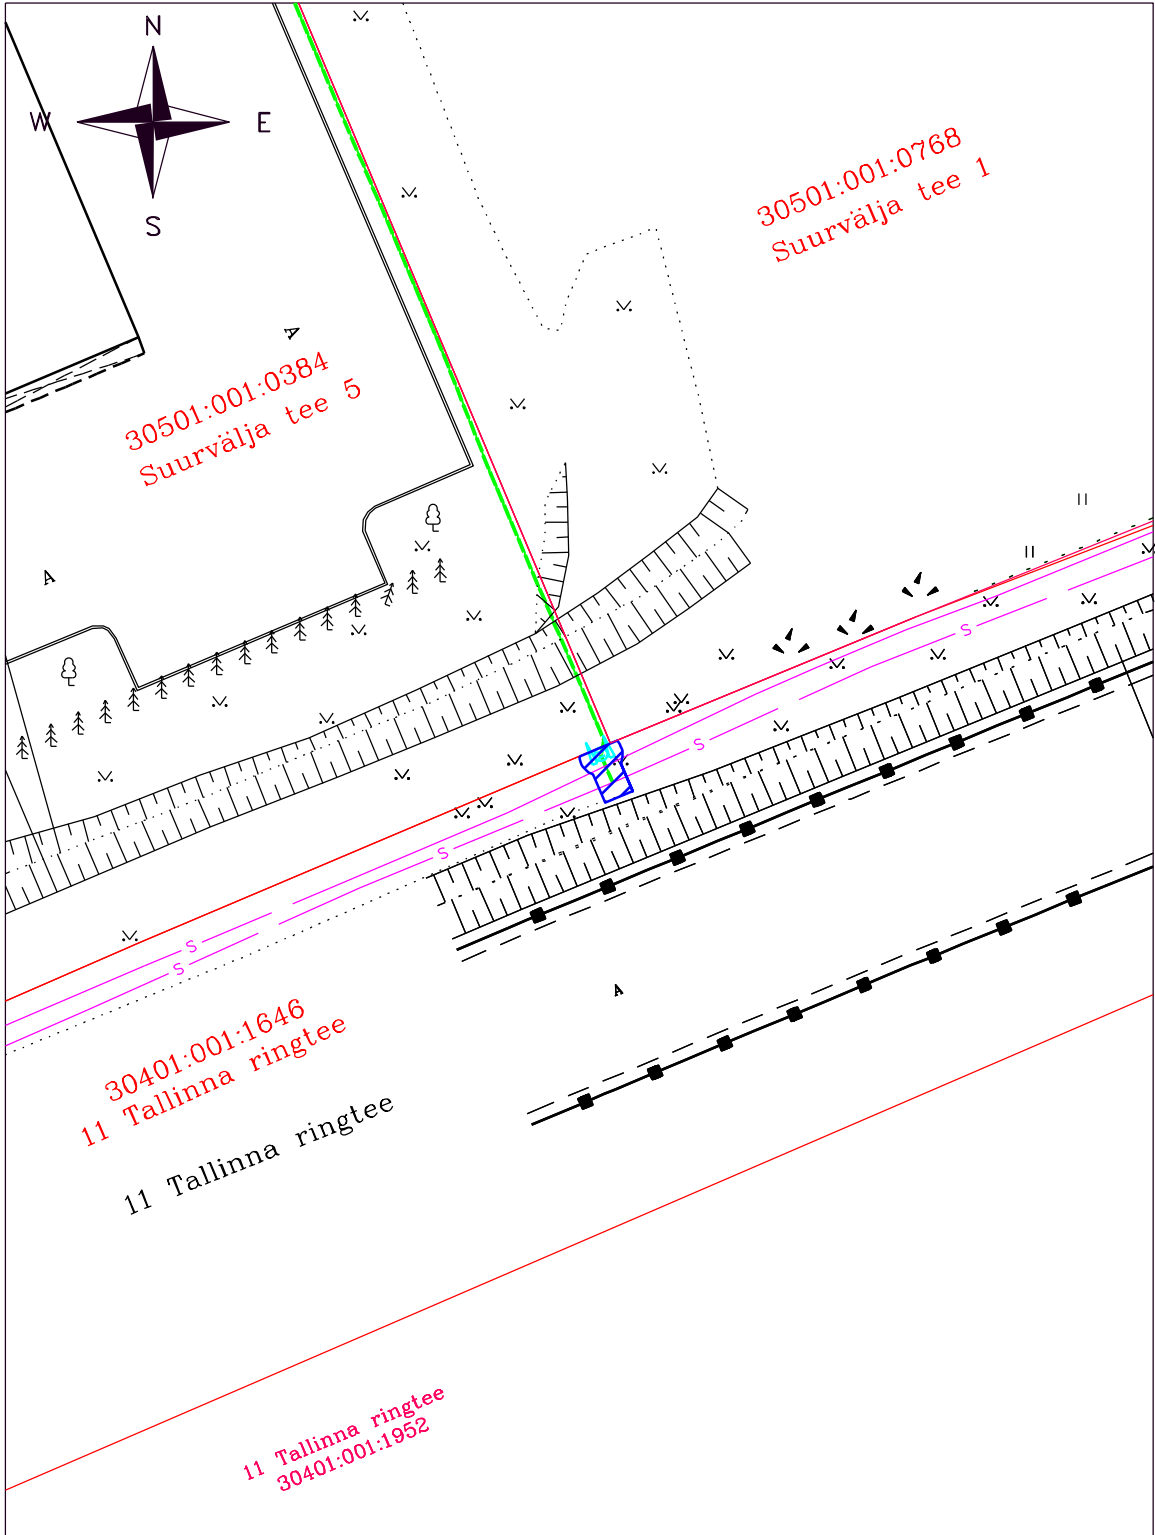

- Isikliku kasutusõiguse ala
- Katastriüksuste piirid
- Projekteeritud sidekanal
- Proj. märketulp
- Proj. sidekaev

SUURVÄLJA TEE 5 HOONE SIDEVARUSTUS
VAELA KÜLAS KIILI VALLAS HARJUMAAL

2798.T.25

RABA PROJEKT OÜ

M 1:500

Leht 1 / A4

24.07.2025.a.