

Vaade 1

Demontaaž esimese etapi mahus

M1-AJ Kaaramäe asendada paljasjuhe
3xAS-25 kaetud juhtmega BLL-62
L(trass/juhe)=12/3x15m

M1 Asendada toega betoonmast uue 4 tõmmitsaga
puitportaalmastiga, 2xkl. 5 tan. H=11m.
Tõmmitsate kaugus mastist 5,5m. Mastilt taastada
ühendus Kaaramäe alajaamale.

14303:001:0072
Farmi

M2 betoonmastil asendada
traavers, mast maandada.

14303:001:1110
Veski

M8H2-AJTiksi asendada paljasjuhe
3xAS-25 kaetud juhtmega BLL-62
L(trass/juhe)=9/3x12m

M8H2 asendada toega betonmast
tugevaga kitsa puitportaalmastiga,
postid 2xkl. 5 tan. 11m, 2xtoed kl. 5 tan. 12m
toed postist 5,5m kaugusele.
Paigaldada mastile uus lahkkeitse.

M3 betoonmastil asendada
traavers, mast maandada ja õiguda.

Joonis PP-1

M4 betoonmastil asendada
traavers, mast maandada.

M5 betoonmastil asendada
traavers, mast maandada.

M8H1 Asendada betoonmast uue
puitmastiga, kl. 3 tan. H=11m.

Joonis PP-2



14303:001:1120
Nõiamaja

M6 betoonmastil asendada
traavers, mast maandada ja õiguda.

TINGMÄRGID

-
- Kinnistu piir
 Maantee kaitsevööndi piir
 10 kV õhuliin
 Proj. keskpinge õhuliini juhtme asendamine
 Asendatav/uus õhuliini post
 Asendatav/uus õhuliini tõmmits
 Asendatav/uus õhuliini tugipost

Projekt						Tellija	
Linda-Inni keskpingeliini rekonstrueerimine etapp 2, Antsla vald, Võrumaa						Elektrilevi OÜ	
 LEONHARD WEISS E-post estonia@leonhard-weiss.com Telefon +372 601 2285 Registrikood 12083348	Joonis					Joonise nr	
	Asendiplaani vaade 1					IP6961-2-1	
	Projekteeris	A. Erik			53 090 199	Mõõtkava	M 1:1000
	Kontrollis	K. Maaten			512 7053	Staadium	Tööprojekt
						Keel EST	Lehti 2
						Lehti 21	

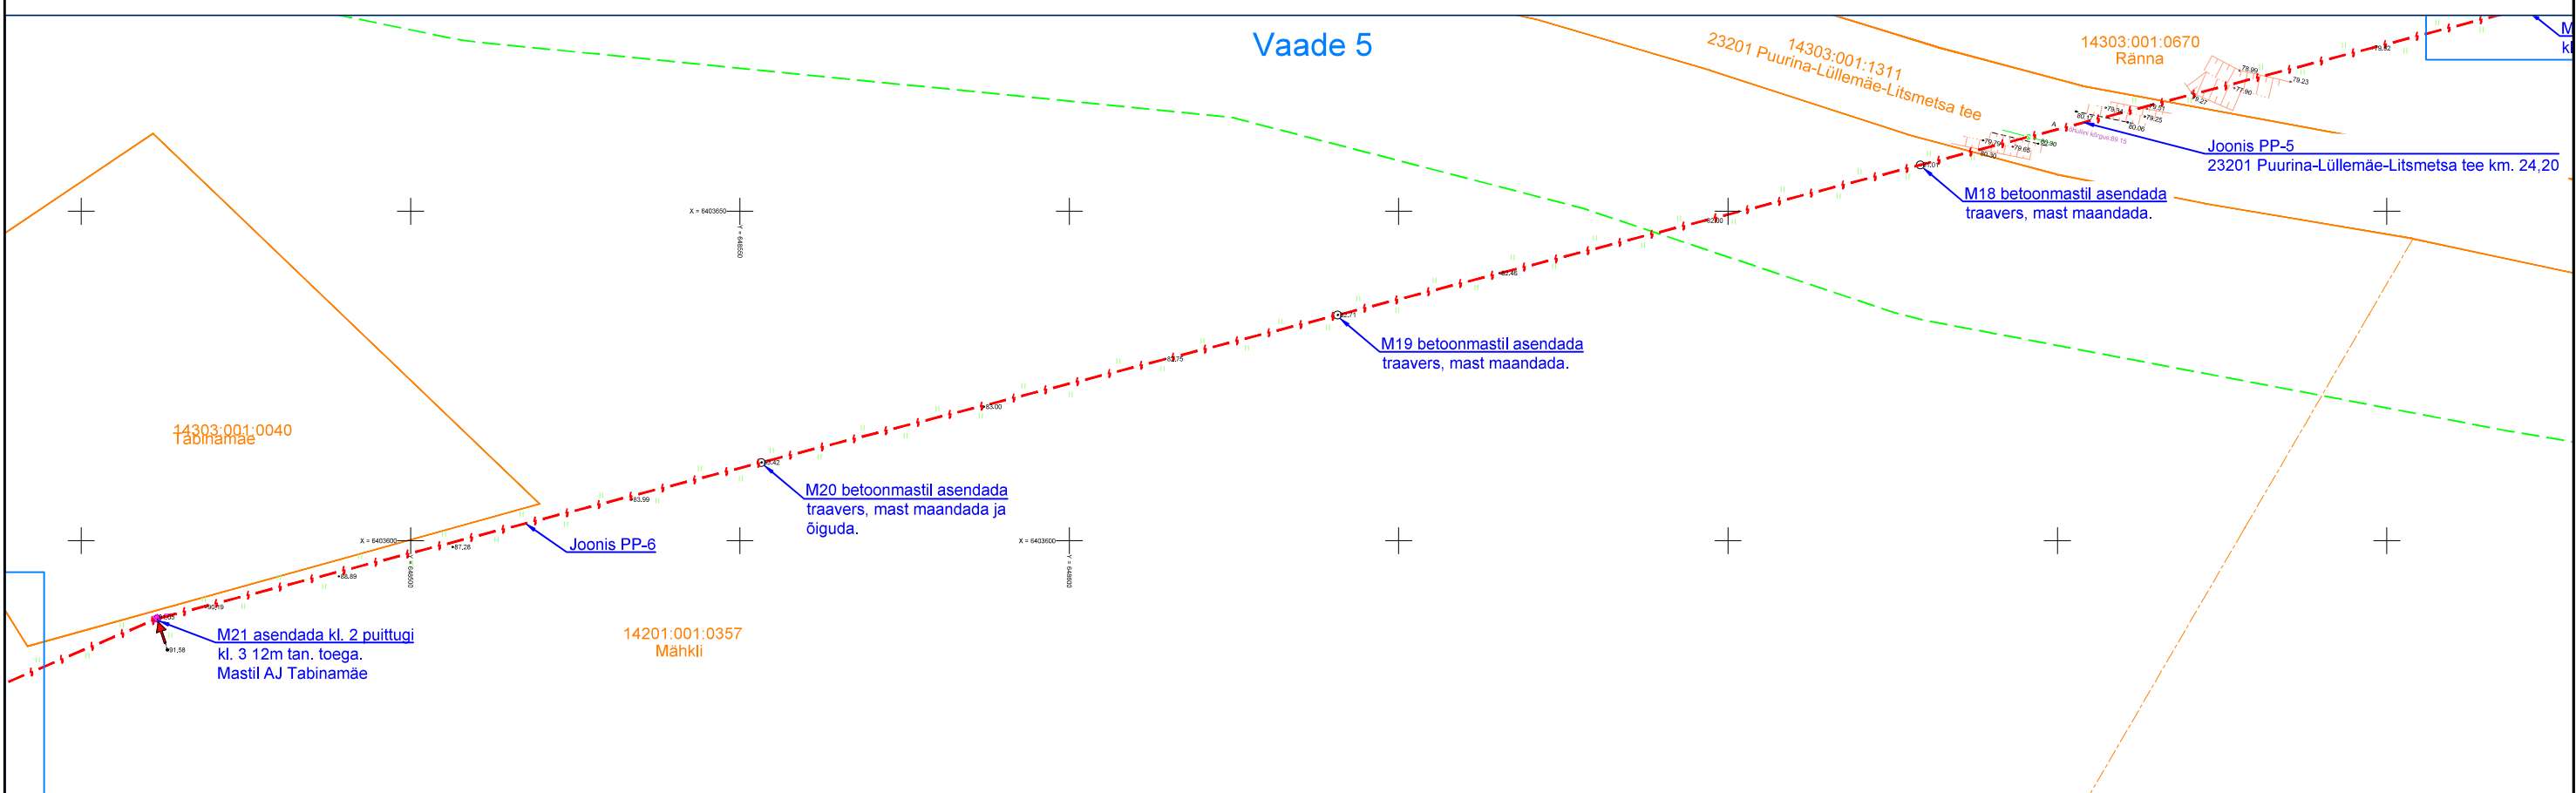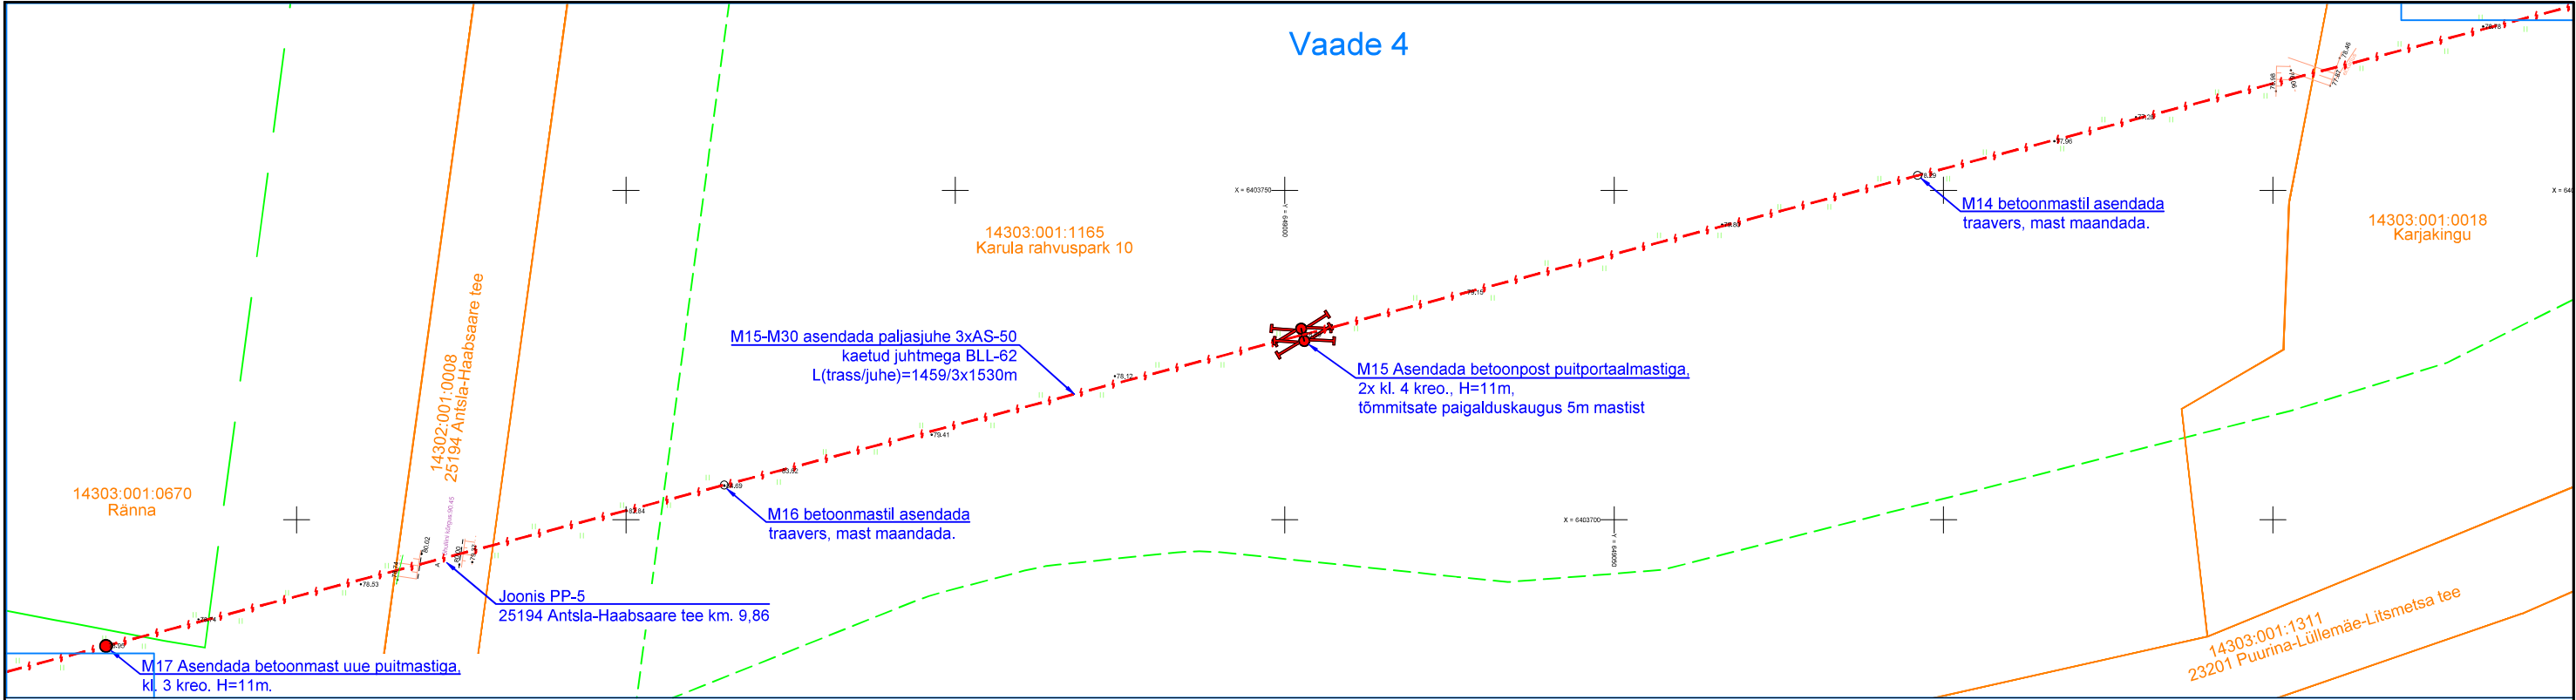


TINGMÄRGID

- Kinnistu piir
- Maantee kaitsevööndi piir
- 10 kV õhuliin
- Proj. keskpinge õhuliini juhtme asendamine
- Asendatav/uus õhuliini post
- Asendatav/uus õhuliini tõmmits
- Asendatav/uus õhuliini tugipost

Projekt					Tellija		
Linda-Inni keskpingeliini rekonstrueerimine etapp 2, Antsla vald, Võrumaa					Elektrilevi OÜ		
 LEONHARD WEISS E-post estonia@leonhard-weiss.com Telefon +372 601 2285 Registrikood 12083348	Joonis				Joonise nr		
	Asendiplaani vaated 4 ja 5				IP6961-2-1		
	Projekteeris	A. Erik		53 090 199	Mõõtka	M 1:1000	
	Kontrollis	K. Maaten		512 7053	Staadium	Tööprojekt	
					Keel	Leht	Lehti
					EST	4	21



Vaade 6

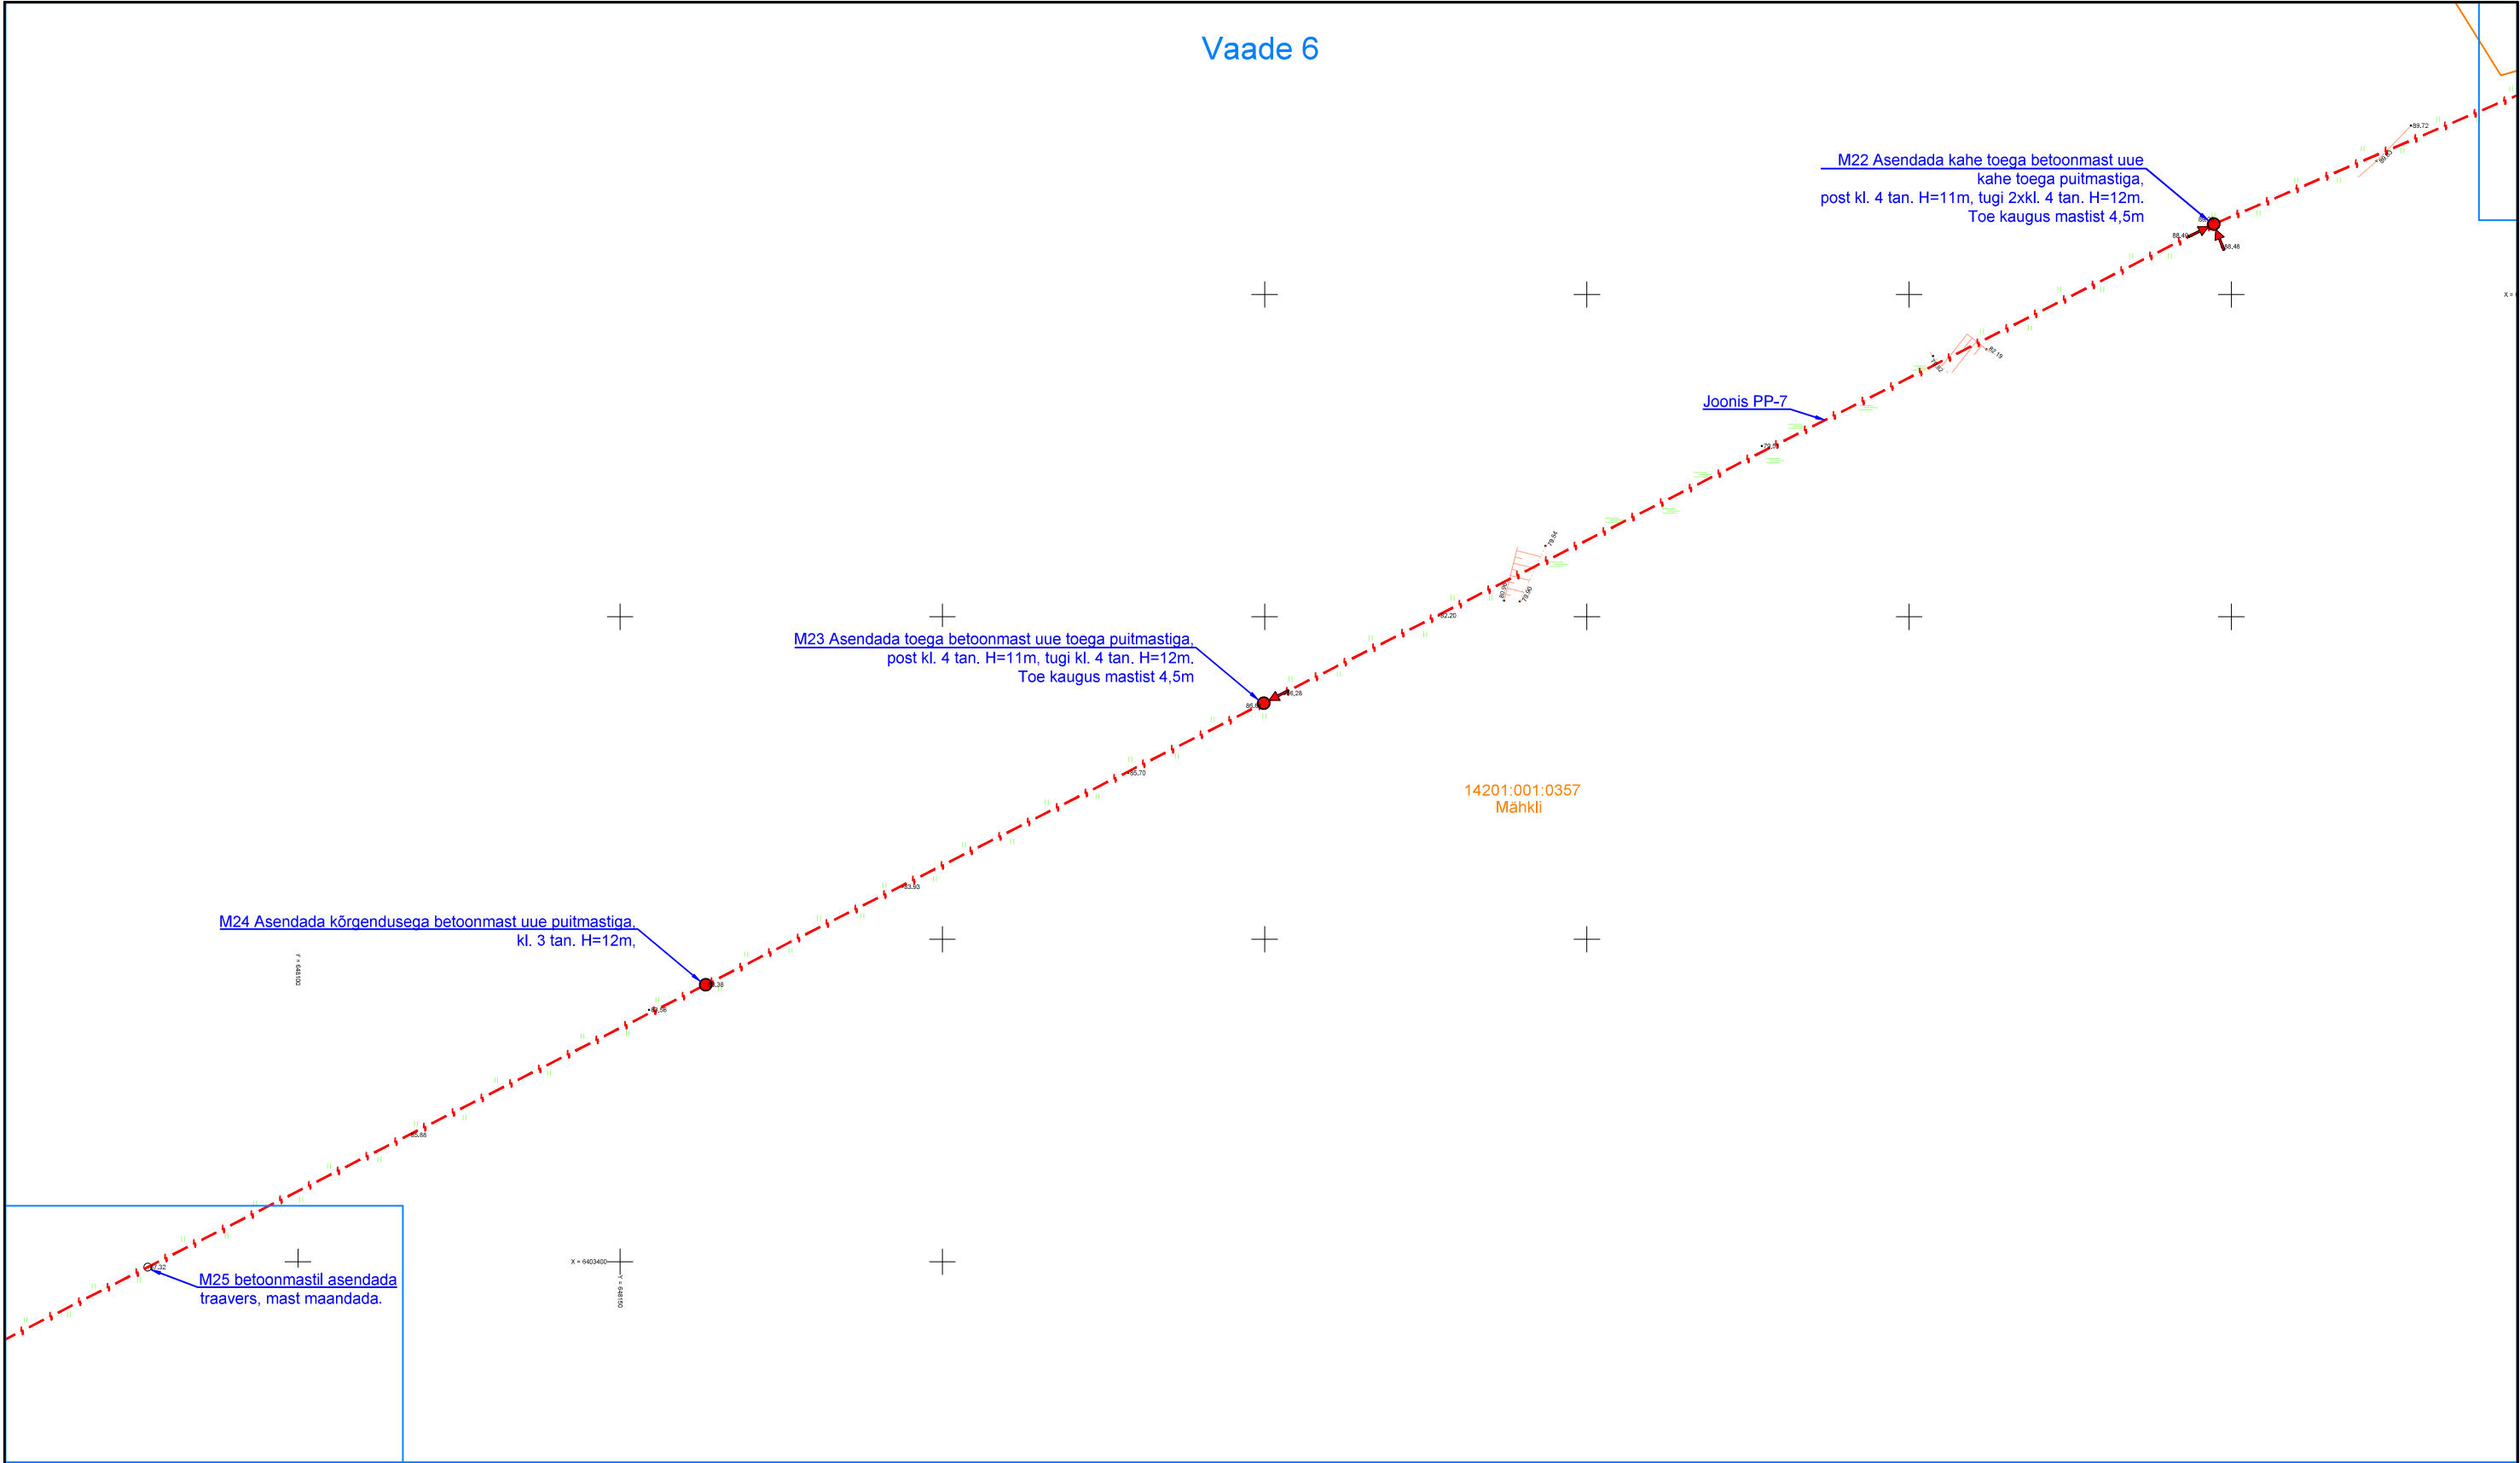


TINGMÄRGID

- Kinnistu piir
- Maantee kaitsevööndi piir
- 10 kV õhuliin
- Proj. keskpinge õhuliini juhtme asendamine
- Asendatav/uus õhuliini post
- Asendatav/uus õhuliini tõmmits
- Asendatav/uus õhuliini tugipost


Projekt					Tellija		
Linda-Inni keskpingeliini rekonstrueerimine etapp 2, Antsla vald, Võrumaa					Elektrilevi OÜ		
 LEONHARD WEISS E-post estonia@leonhard-weiss.com Telefon +372 601 2285 Registrikood 12083348	Joonis				Joonise nr		
	Asendiplaani vaade 6				IP6961-2-1		
	Projekteeris	A. Erik		53 090 199	Mõõtkava	M 1:1000	
	Kontrollis	K. Maaten		512 7053	Staadium	Tööprojekt	
					Keel	Leht	Lehti
					EST	5	21

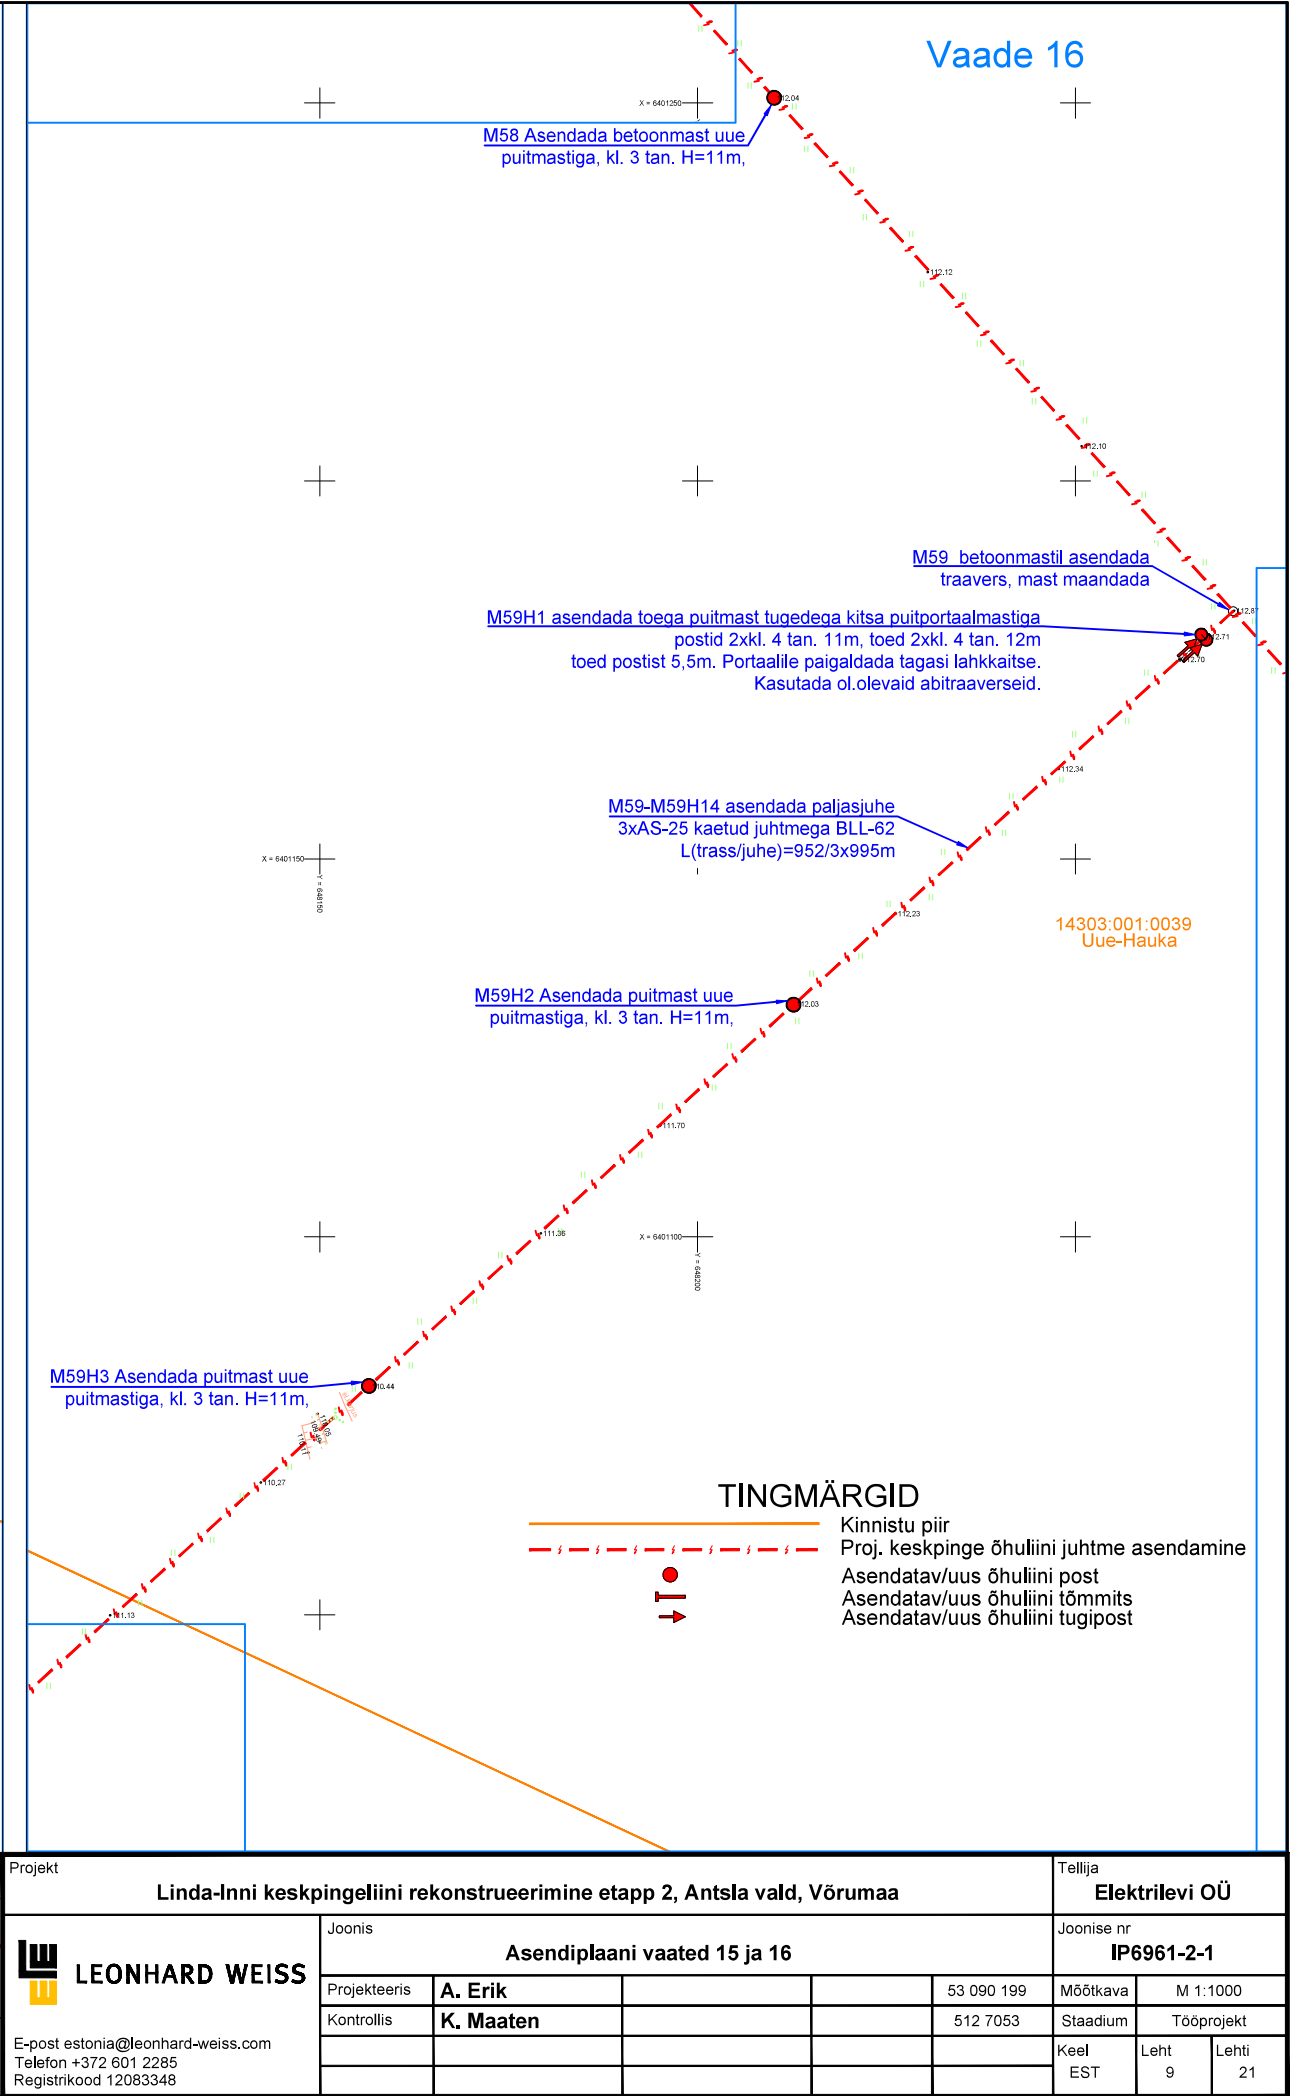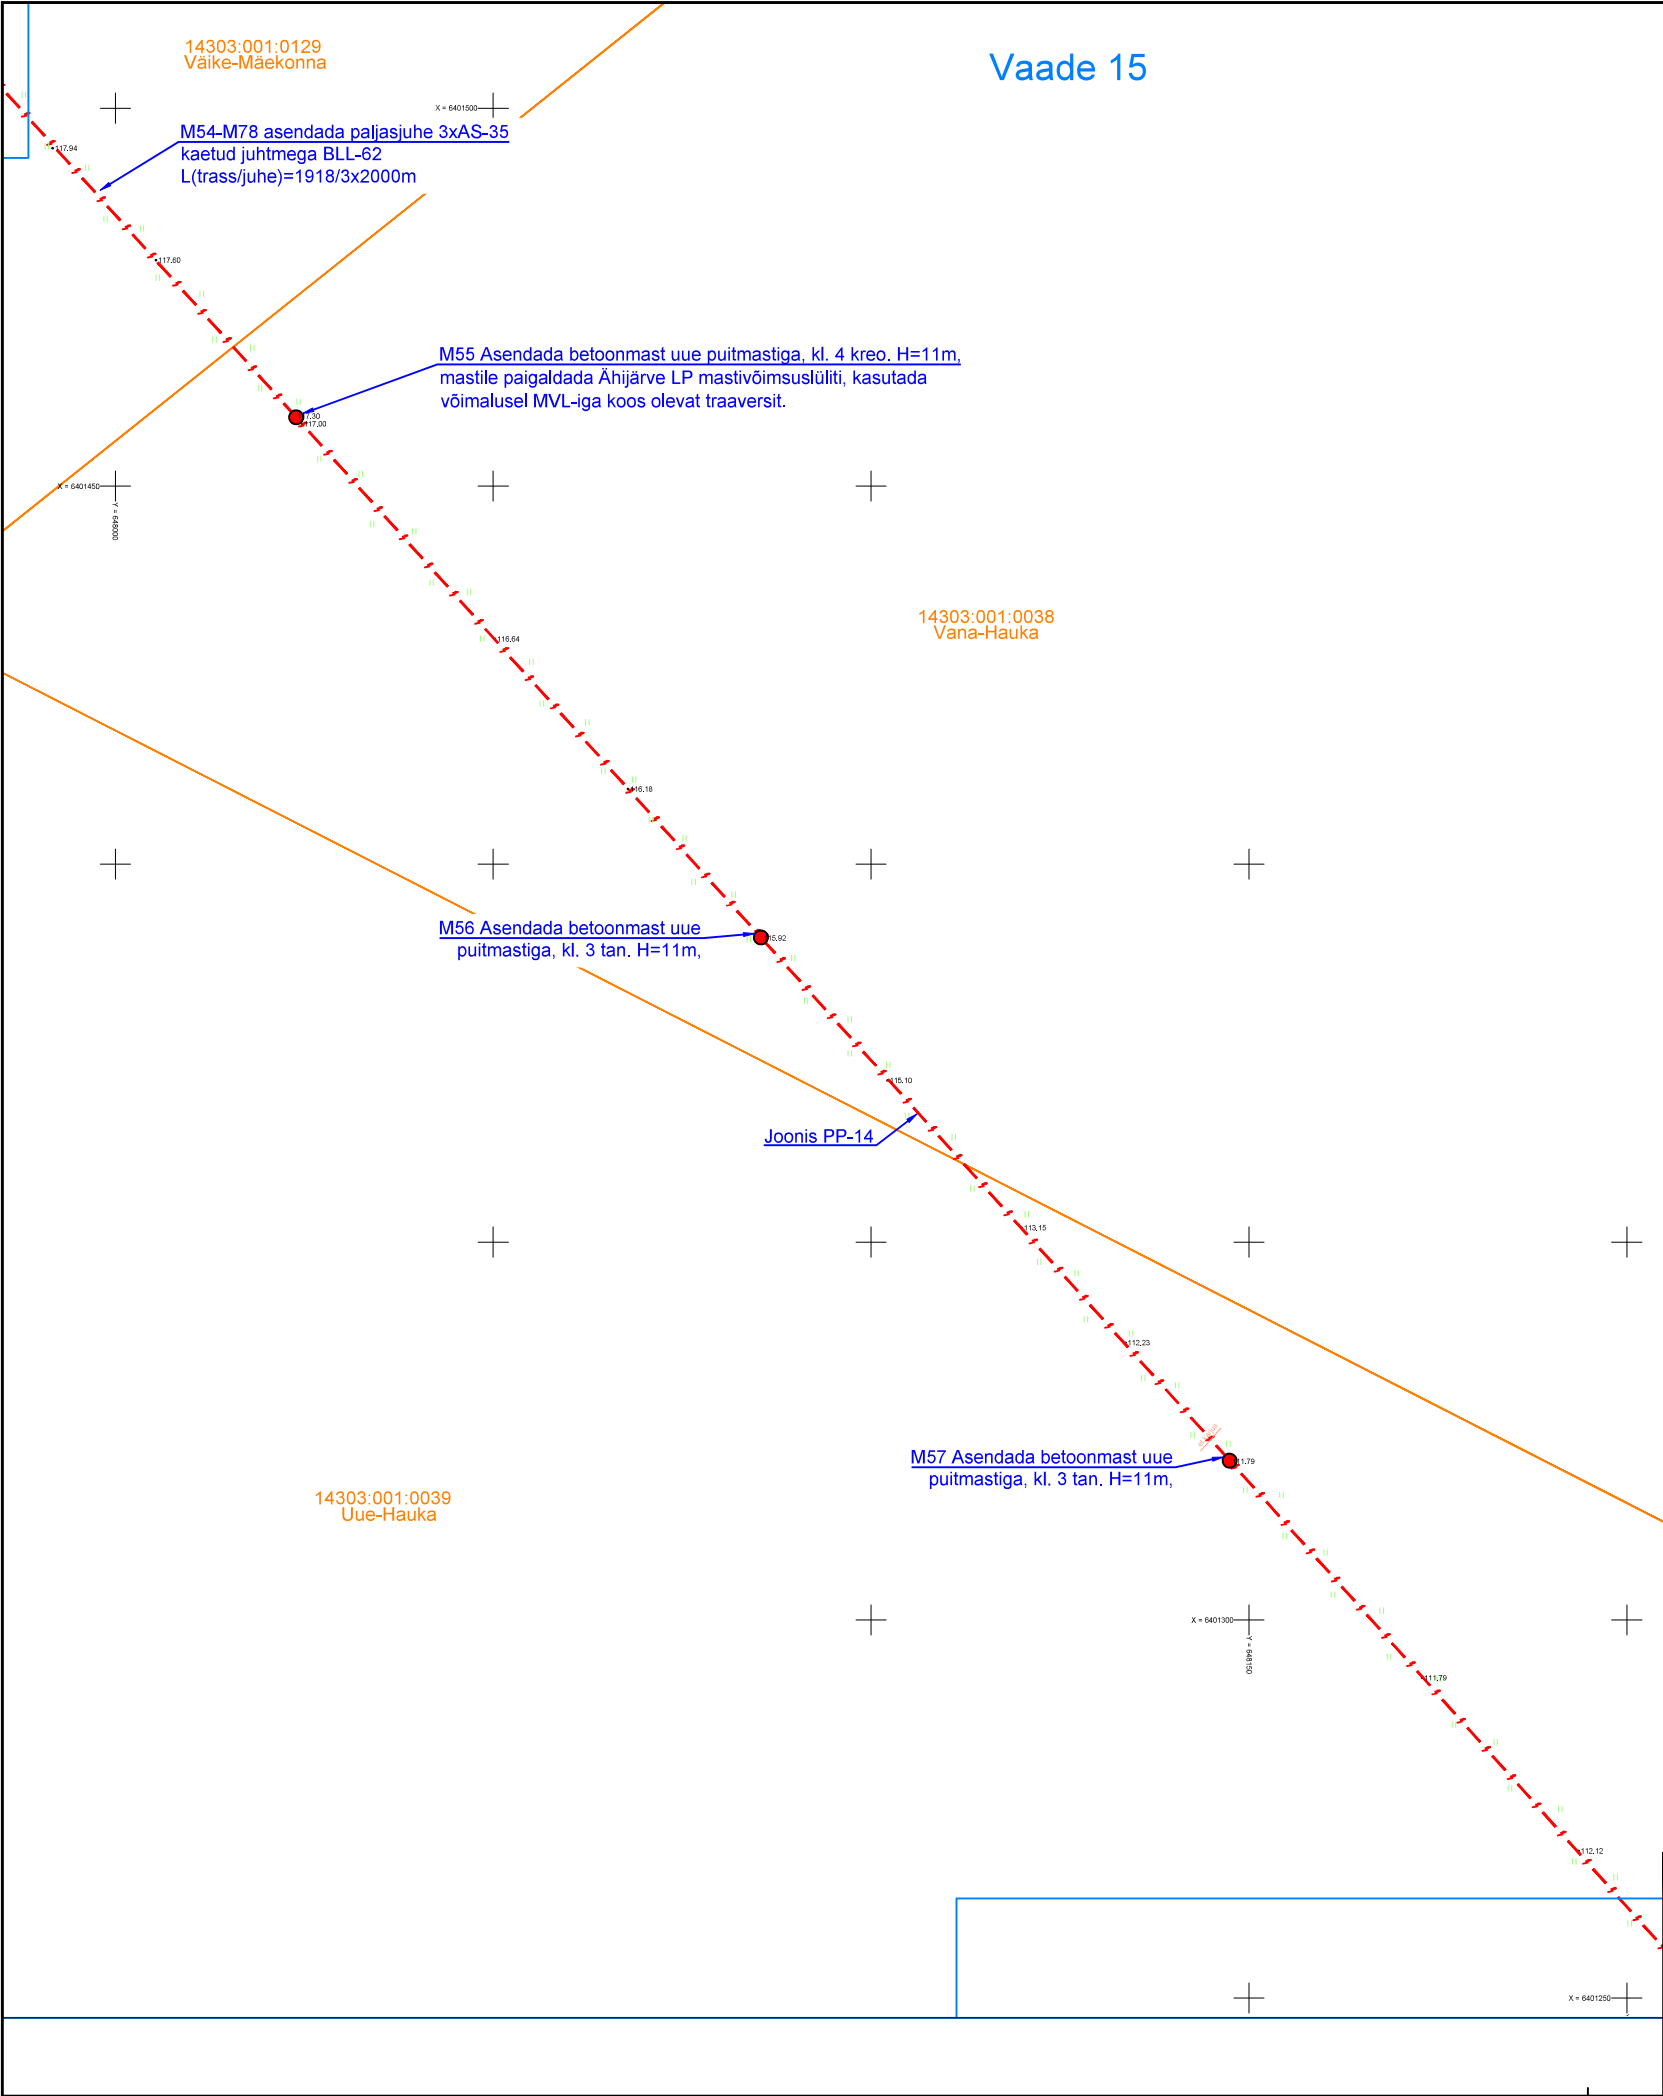


Projekt					Tellija		
Linda-Inni keskpingeliini rekonstrueerimine etapp 2, Antsla vald, Võrumaa					Elektrilevi OÜ		
 LEONHARD WEISS E-post estonia@leonhard-weiss.com Telefon +372 601 2285 Registrikood 12083348	Joonis				Joonise nr		
	Asendiplaani vaated 15 ja 16				IP6961-2-1		
	Projekteeris	A. Erik		53 090 199	Mõõtka	M 1:1000	
	Kontrollis	K. Maaten		512 7053	Staadium	Tööprojekt	
					Keel	Leht	Lehti
					EST	9	21

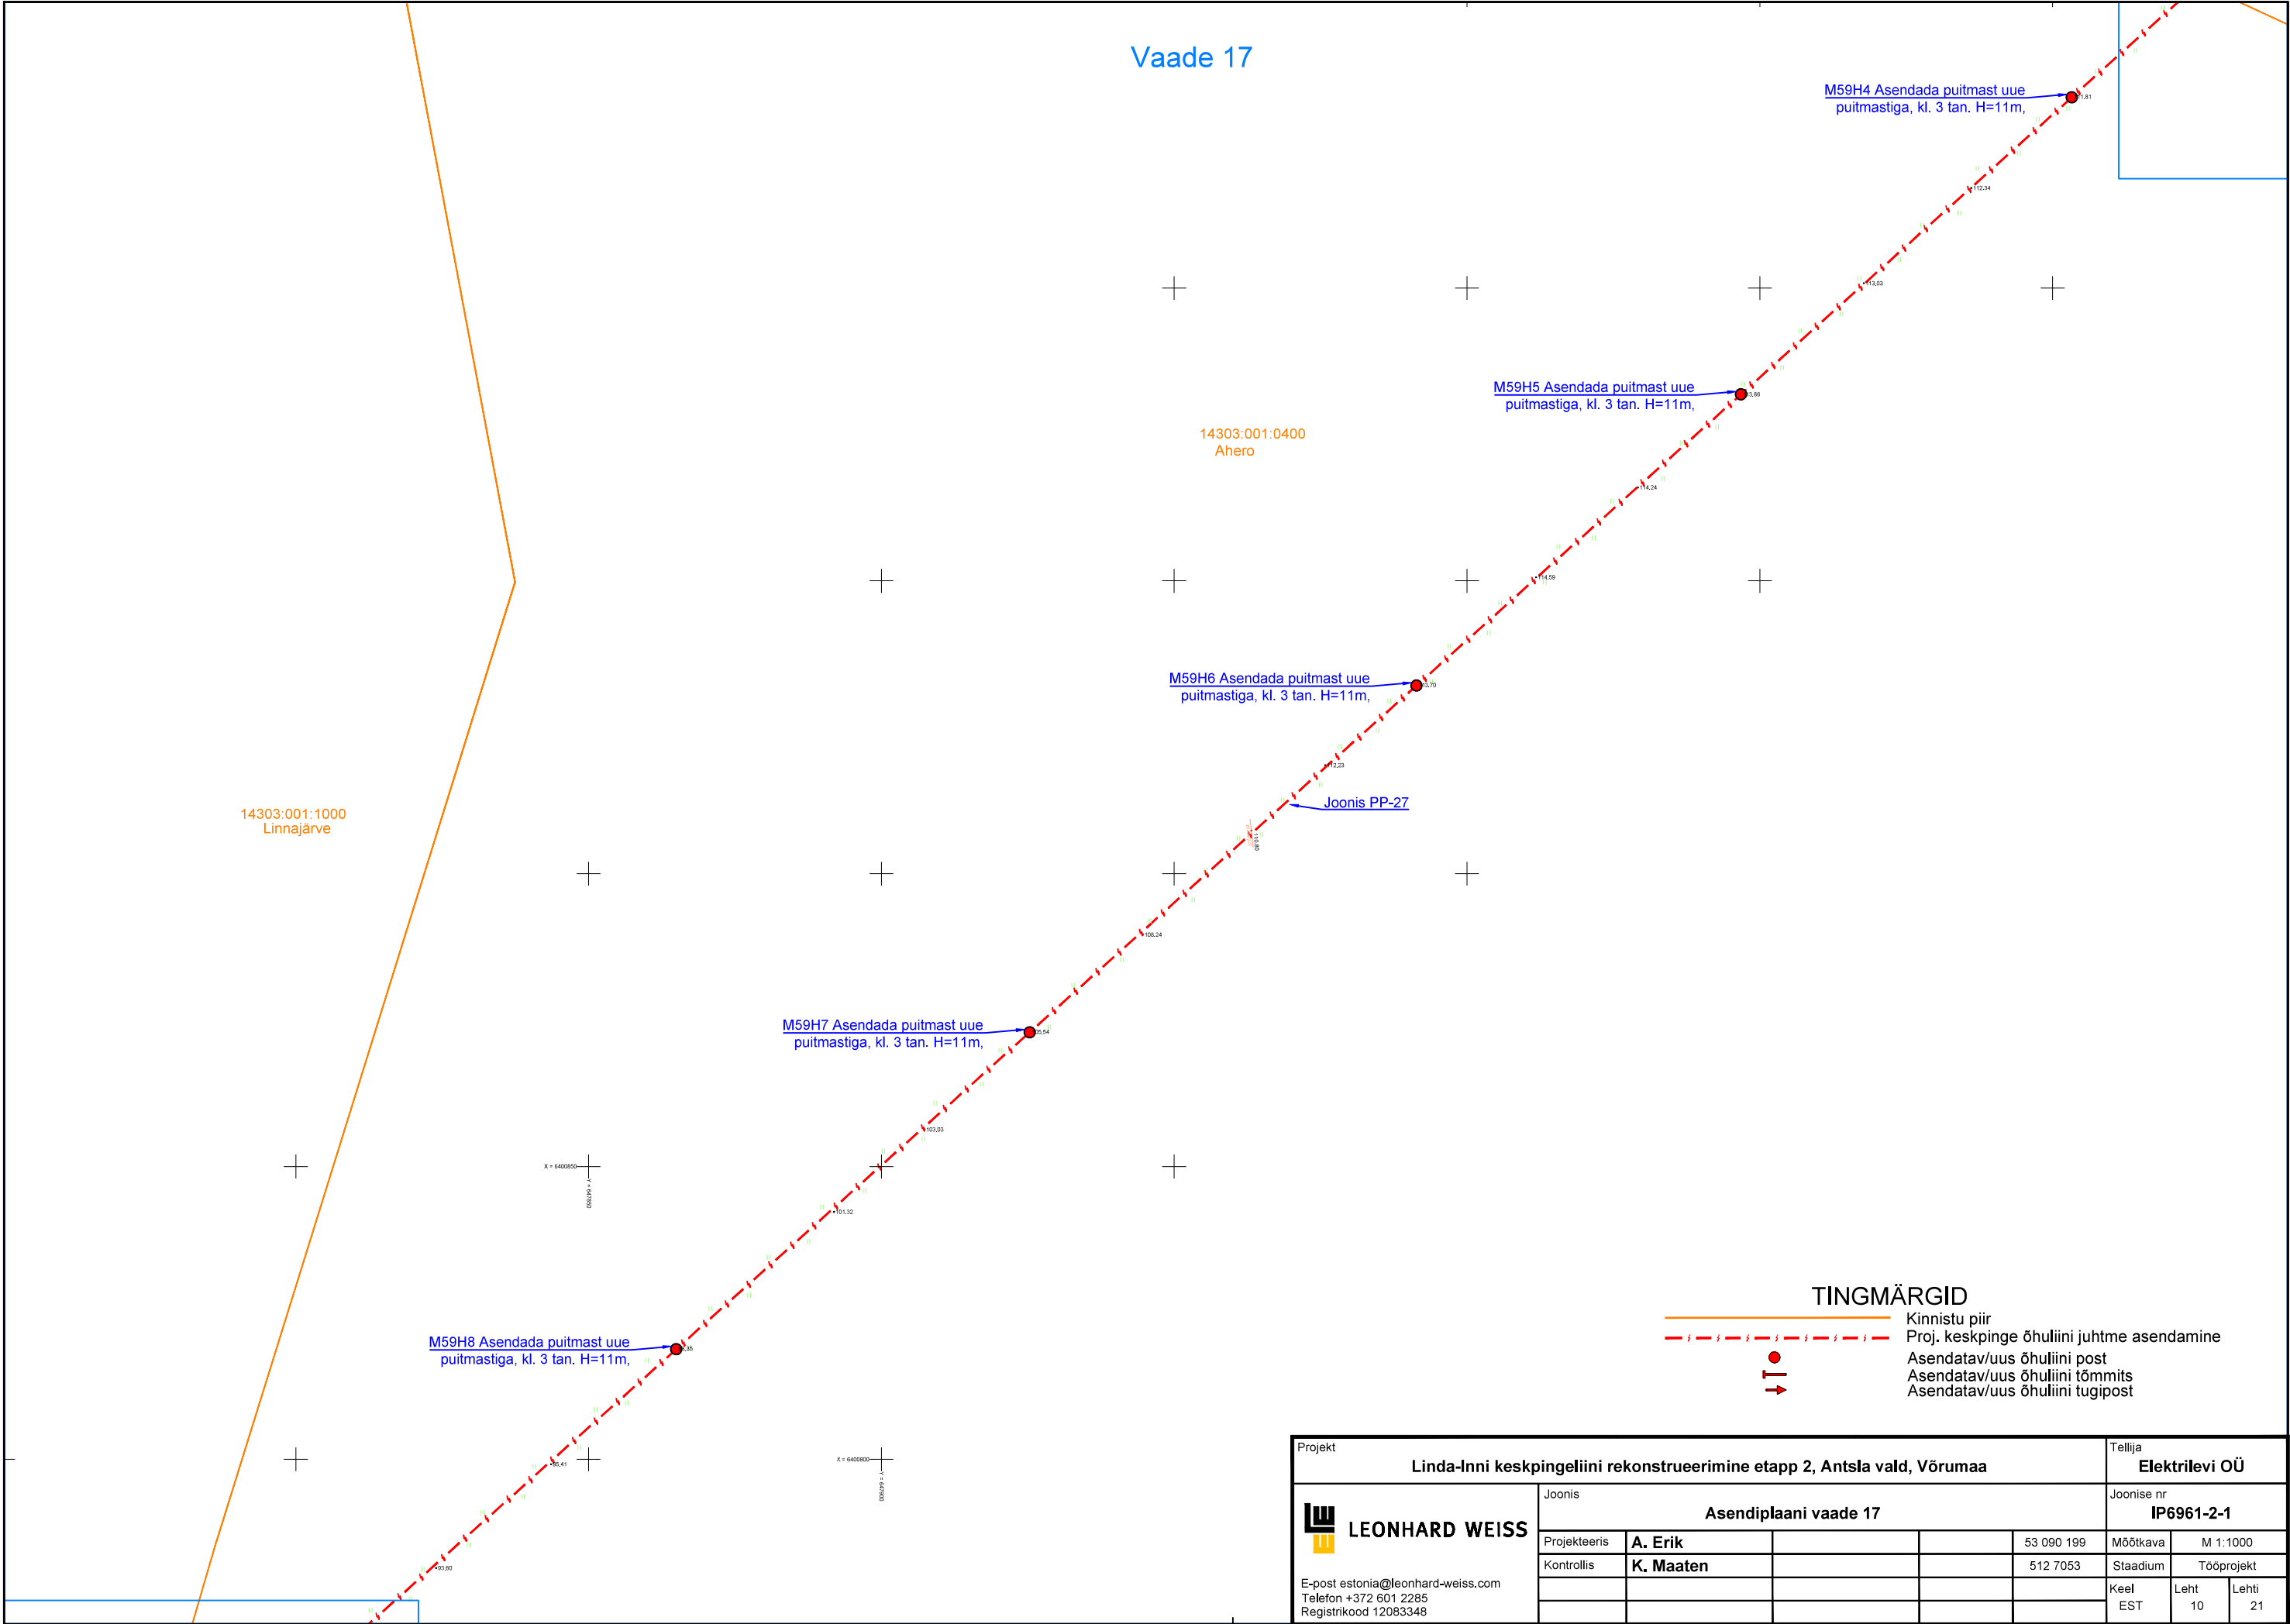

Vaade 18

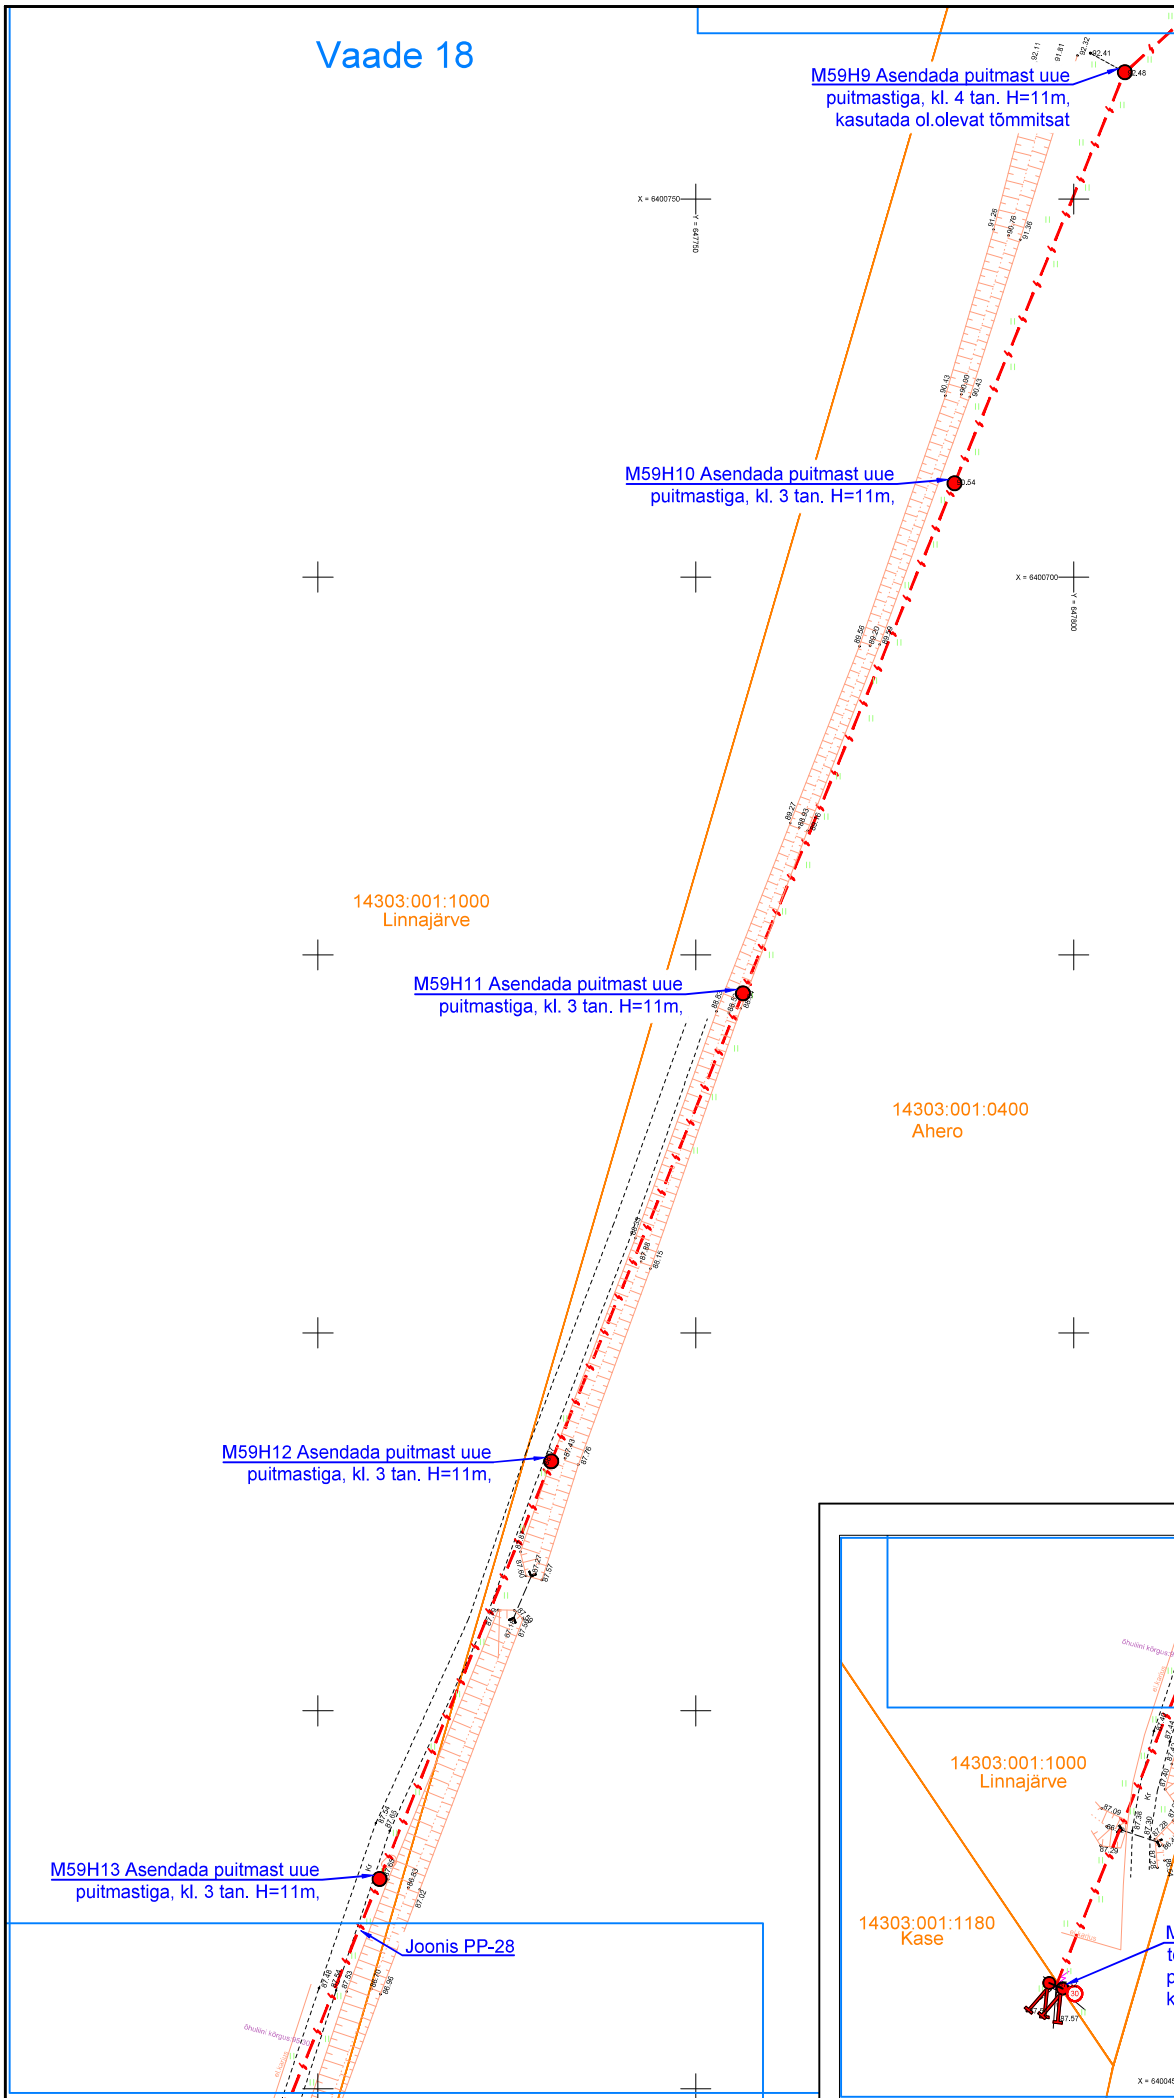


Vaade 20

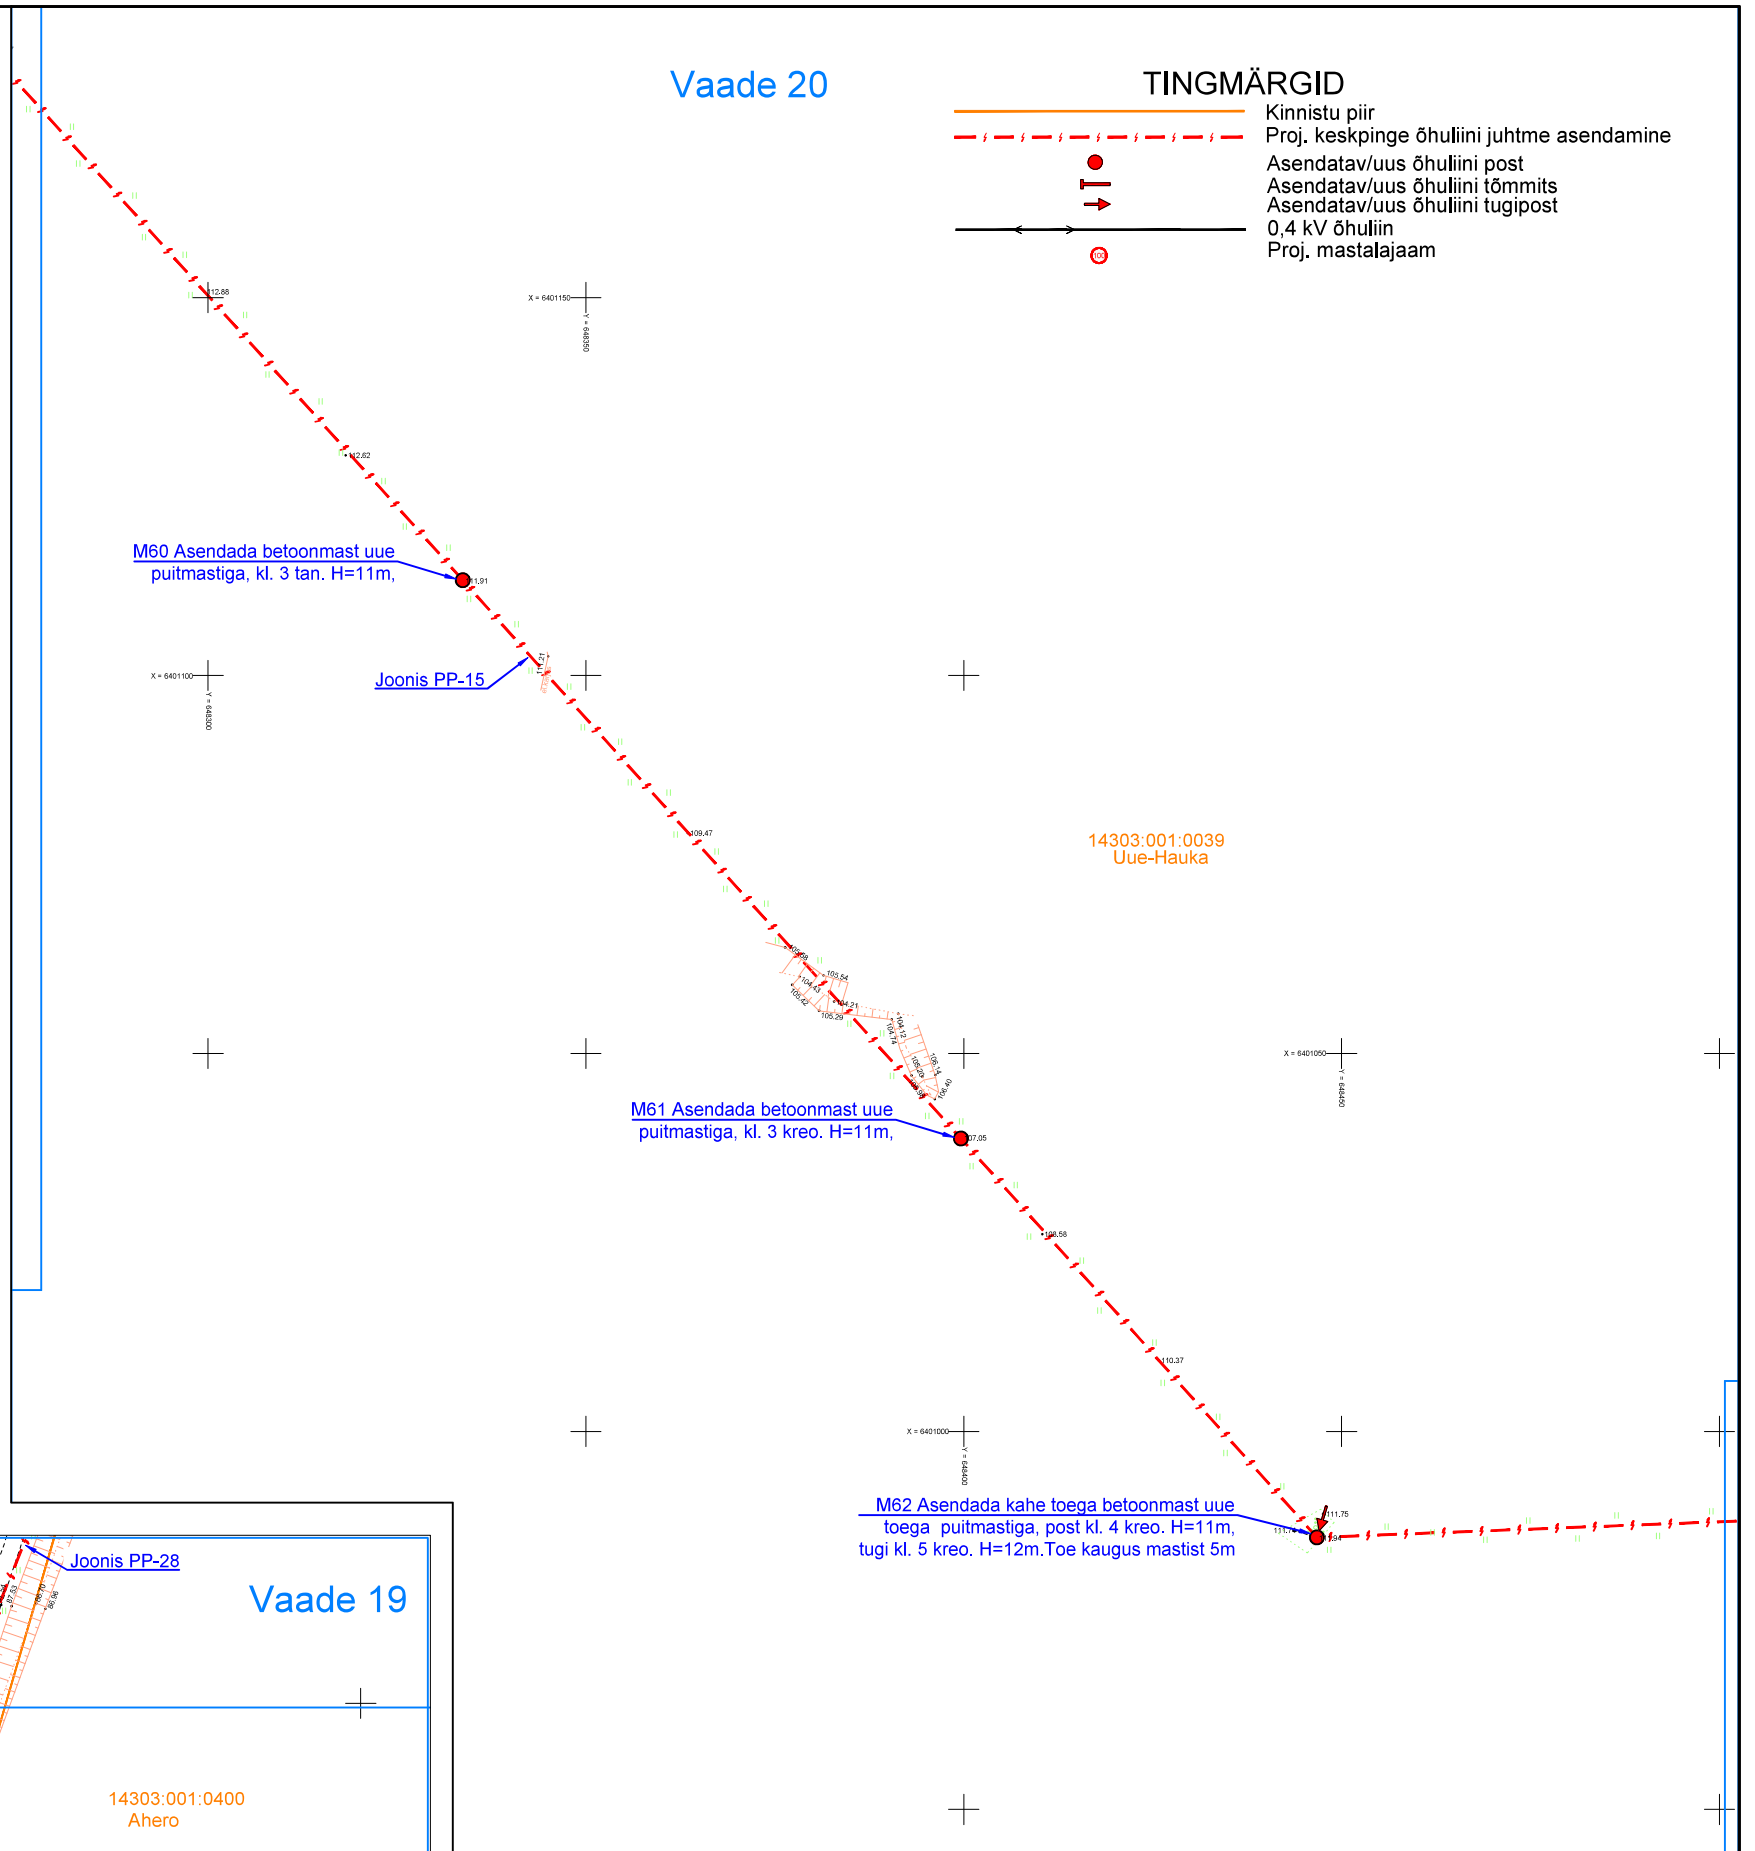

TINGMÄRGID

- Kinnistu piir
- Proj. keskpinge õhuliini juhtme asendamine
- Asendatav/uus õhuliini post
- Asendatav/uus õhuliini tõmmits
- Asendatav/uus õhuliini tugipost
- 0,4 kV õhuliin
- Proj. mastalajaam

Vaade 19

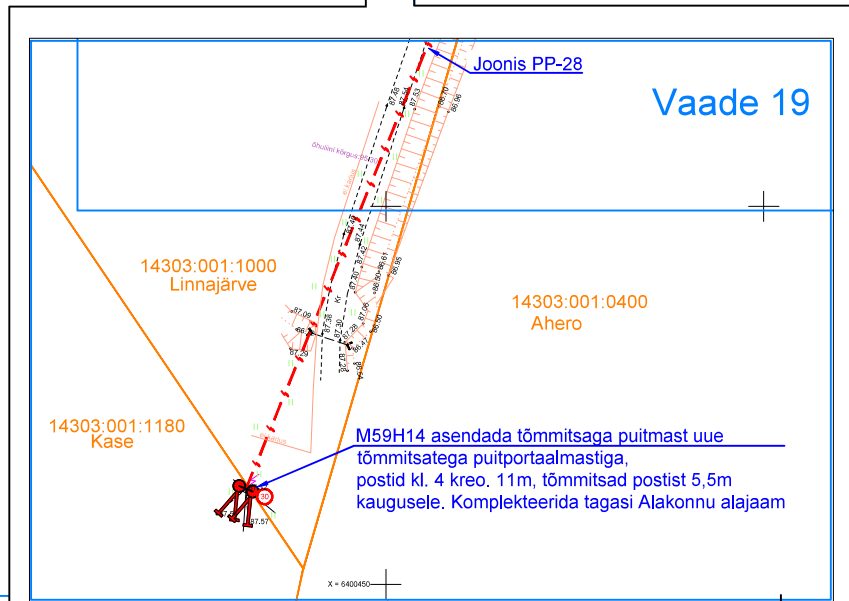

Projekt					Tellija		
Linda-Inni keskpingeliini rekonstrueerimine etapp 2, Antsla vald, Võrumaa					Elektrilevi OÜ		
 LEONHARD WEISS E-post estonia@leonhard-weiss.com Telefon +372 601 2285 Registrikood 12083348	Joonis				Joonise nr		
	Asendiplaani vaated 18-20				IP6961-2-1		
	Projekteeris	A. Erik		53 090 199	Mõõtkaava	M 1:1000	
	Kontrollis	K. Maaten		512 7053	Staadium	Tööprojekt	
					Keel	Leht	Lehti
					EST	11	21

Vaade 23

M72 betoonmastil asendada
traavers, mast maandada

M73 betoonmastil asendada
traavers, mast maandada

Joonis PP-20

14303:001:0112
Supeluse

M74 puitmastil asendada traavers

14303:001:0710
Pääsusilma

M75 betoonmastil asendada
traavers. mast maandada

M76 puitmastil asendada traavers
ja tõmmitsad, mis paigaldada 6m
kaugusele mastist

Joonis PP-21



14303:001:011
Supeluse

14303:001:016
Karsi



Projekt							Tellija		
Linda-Inni keskpingelliini rekonstrueerimine etapp 2, Antsla vald, Võrumaa							Elektrilevi OÜ		
 LEONHARD WEISS E-post estonia@leonhard-weiss.com Telefon +372 601 2285 Registrikood 12083348		Joonis					Joonise nr		
		Asendiplaani vaade 23					IP6961-2-1		
		Projekteeris	A. Erik			53 090 199	Mõõtkaava	M 1:1000	
		Kontrollis	K. Maaten			512 7053	Staadium	Tööprojekt	
							Keel	Leht	Lehti
						EST	13	21	

Vaade 24

Vaade 25


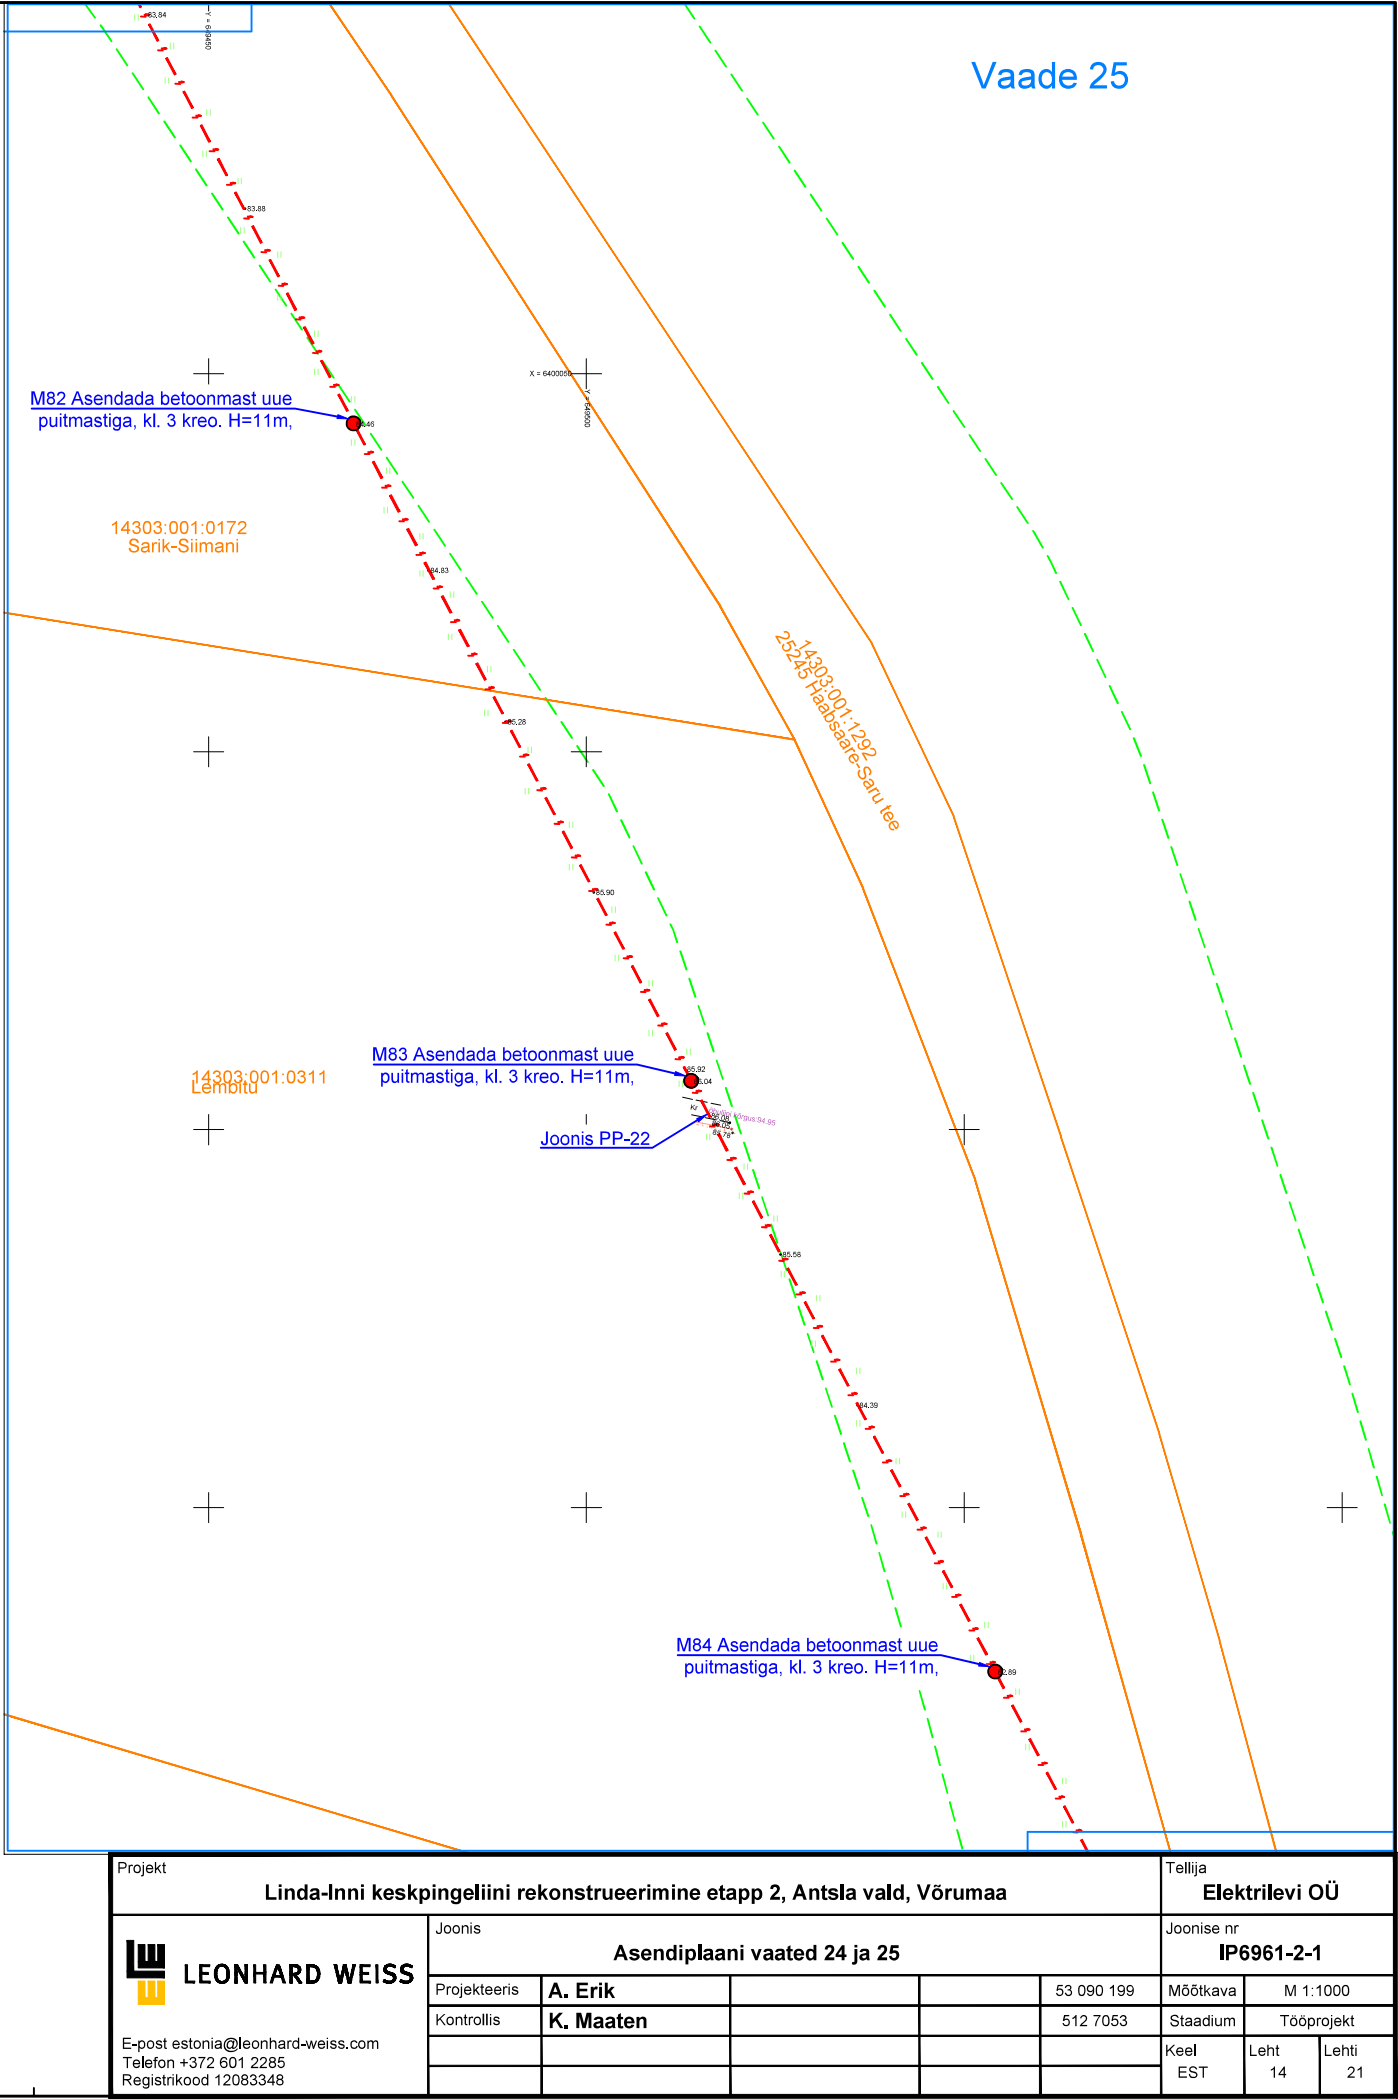
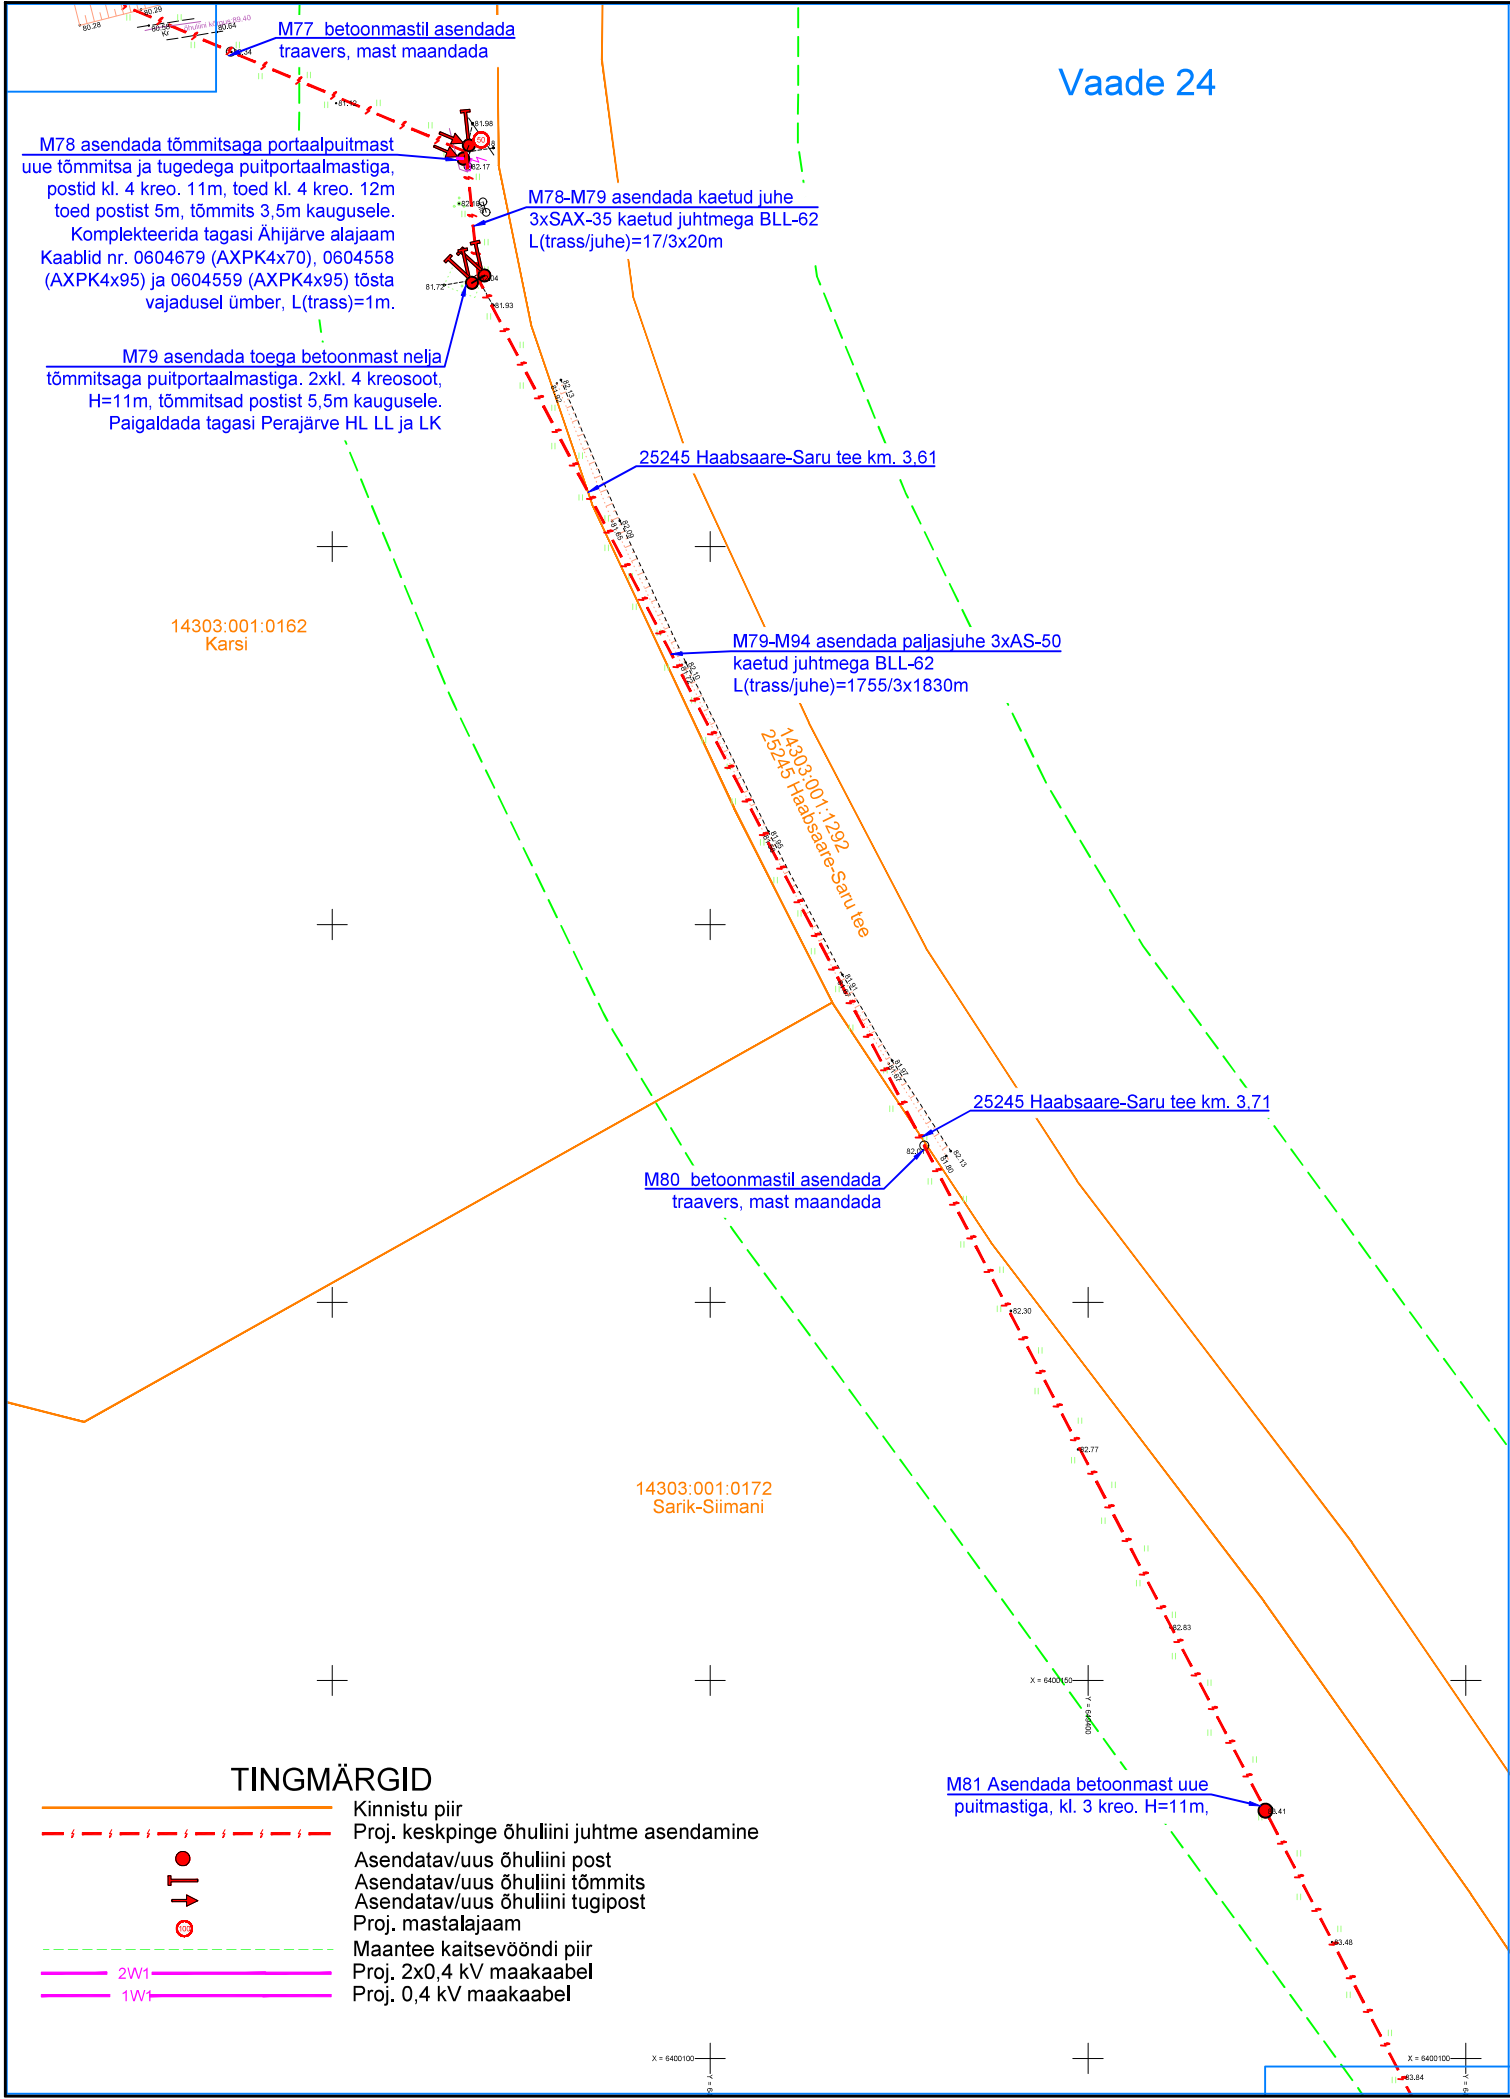


Projekt	Linda-Inni keskpingeliini rekonstrueerimine etapp 2, Antsla vald, Võrumaa				Tellija Elektrilevi OÜ		
 LEONHARD WEISS E-post estonia@leonhard-weiss.com Telefon +372 601 2285 Registrikood 12083348	Joonis				Joonise nr IP6961-2-1		
	Asendiplaani vaated 24 ja 25						
	Projekteeris	A. Erik		53 090 199	Mõõtkaava	M 1:1000	
	Kontrollis	K. Maaten		512 7053	Staadium	Tööprojekt	
					Keel	Leht	Lehti
					EST	14	21




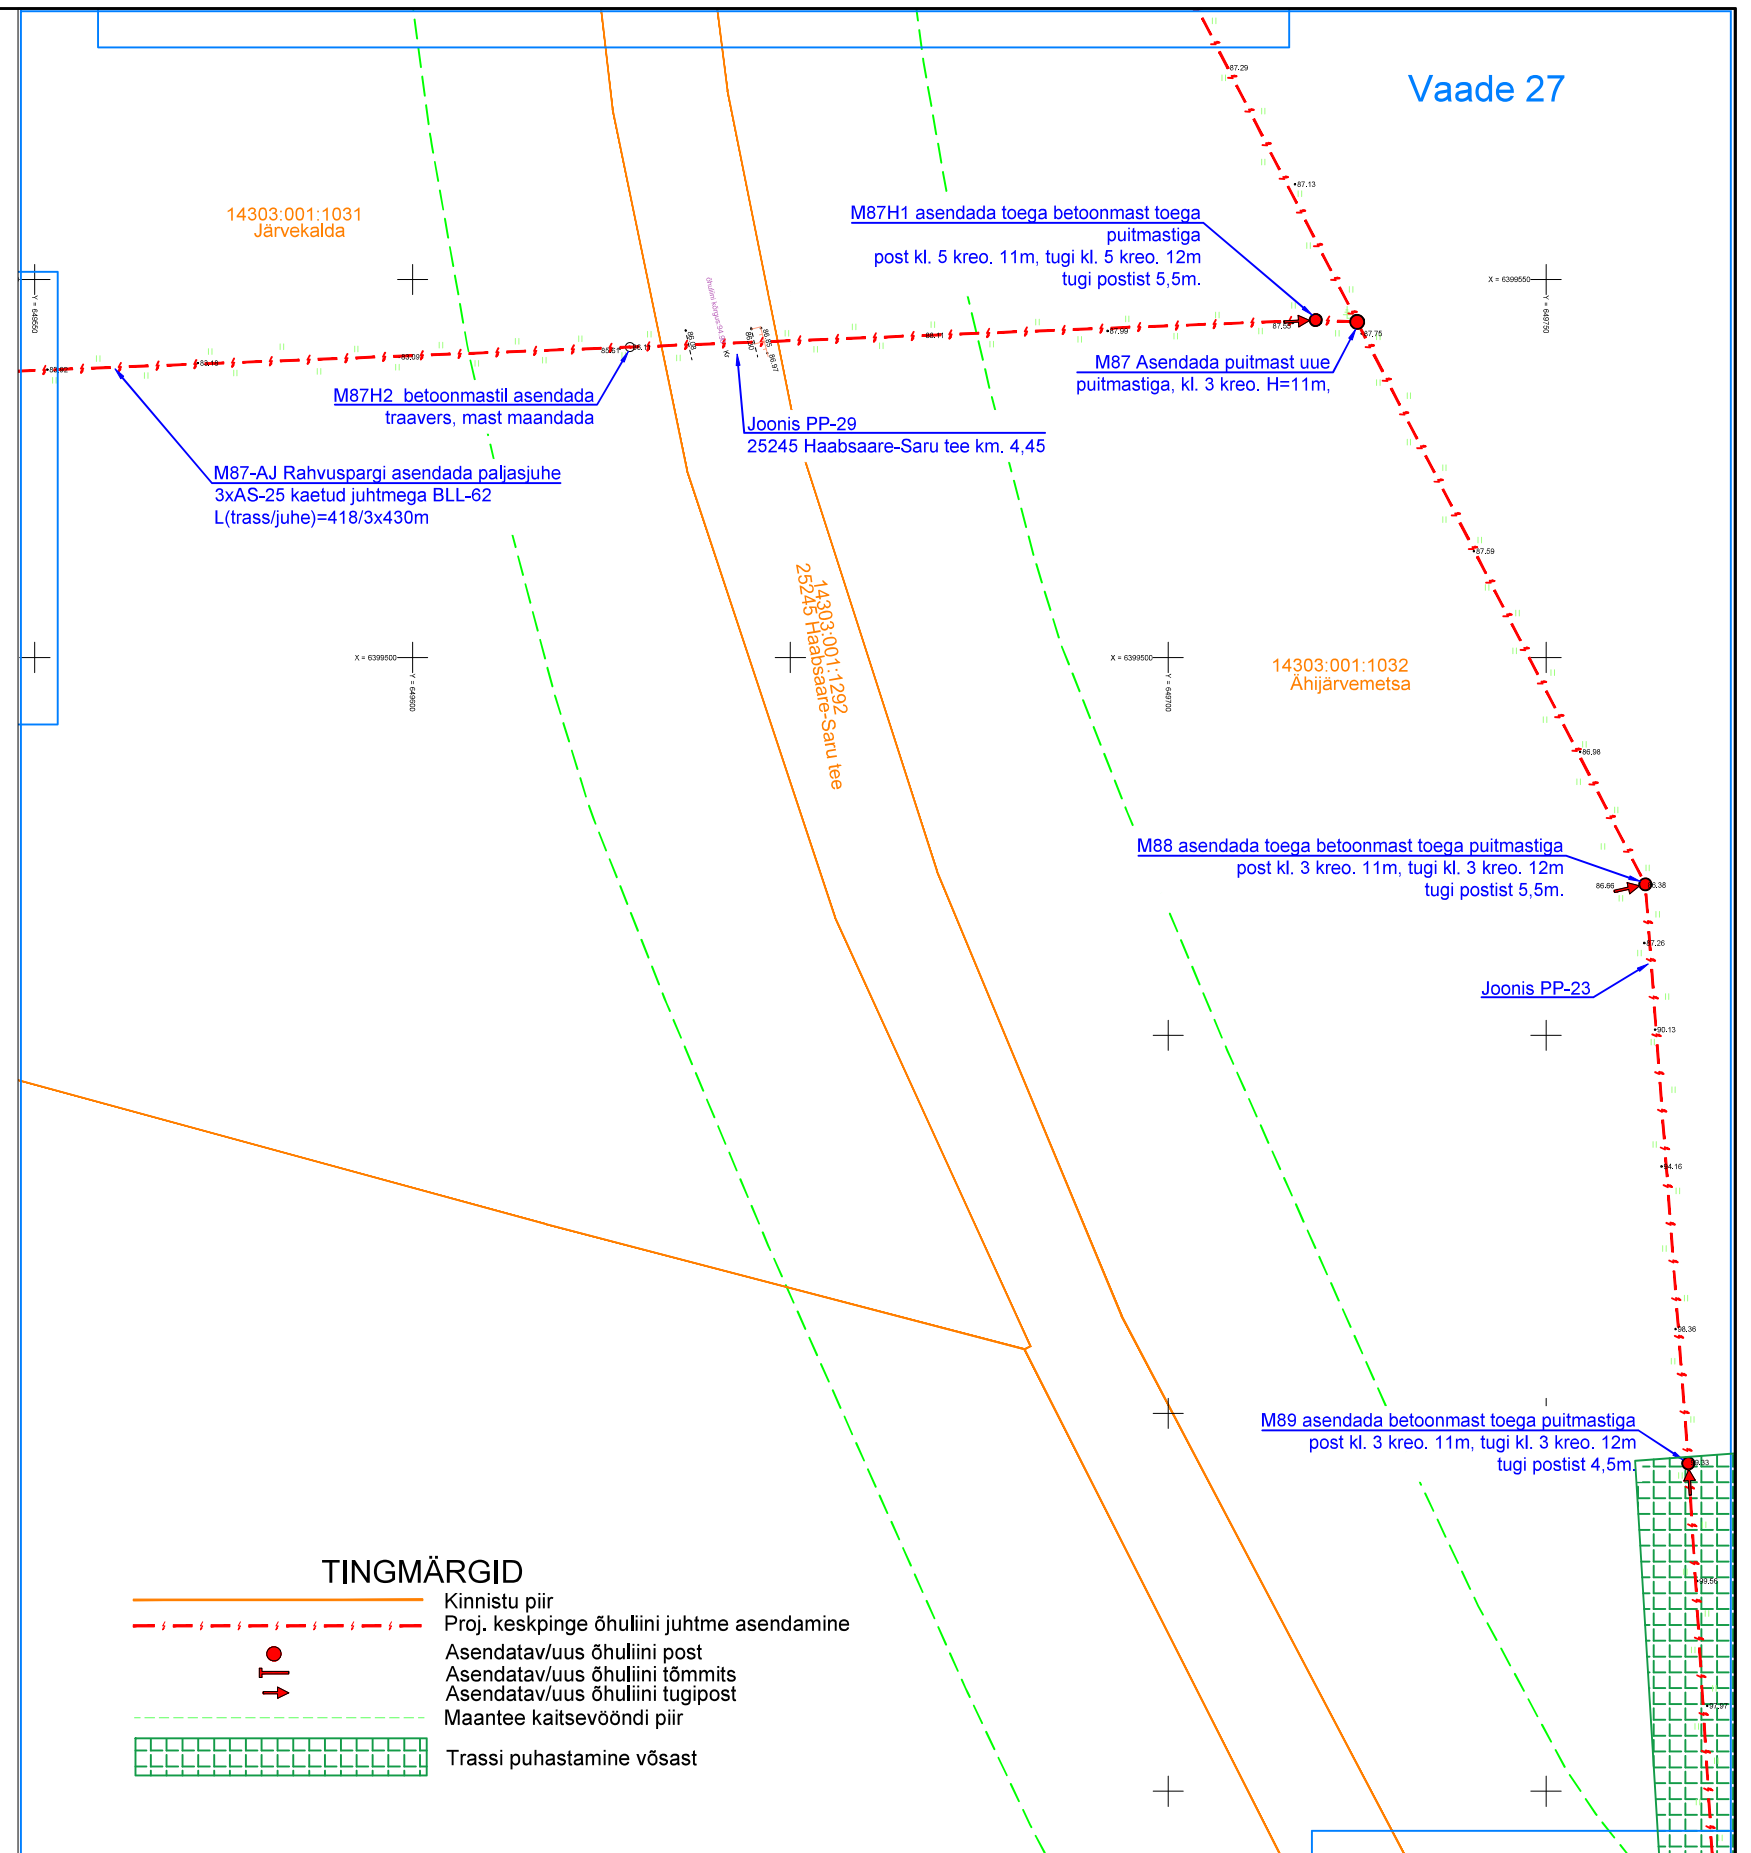
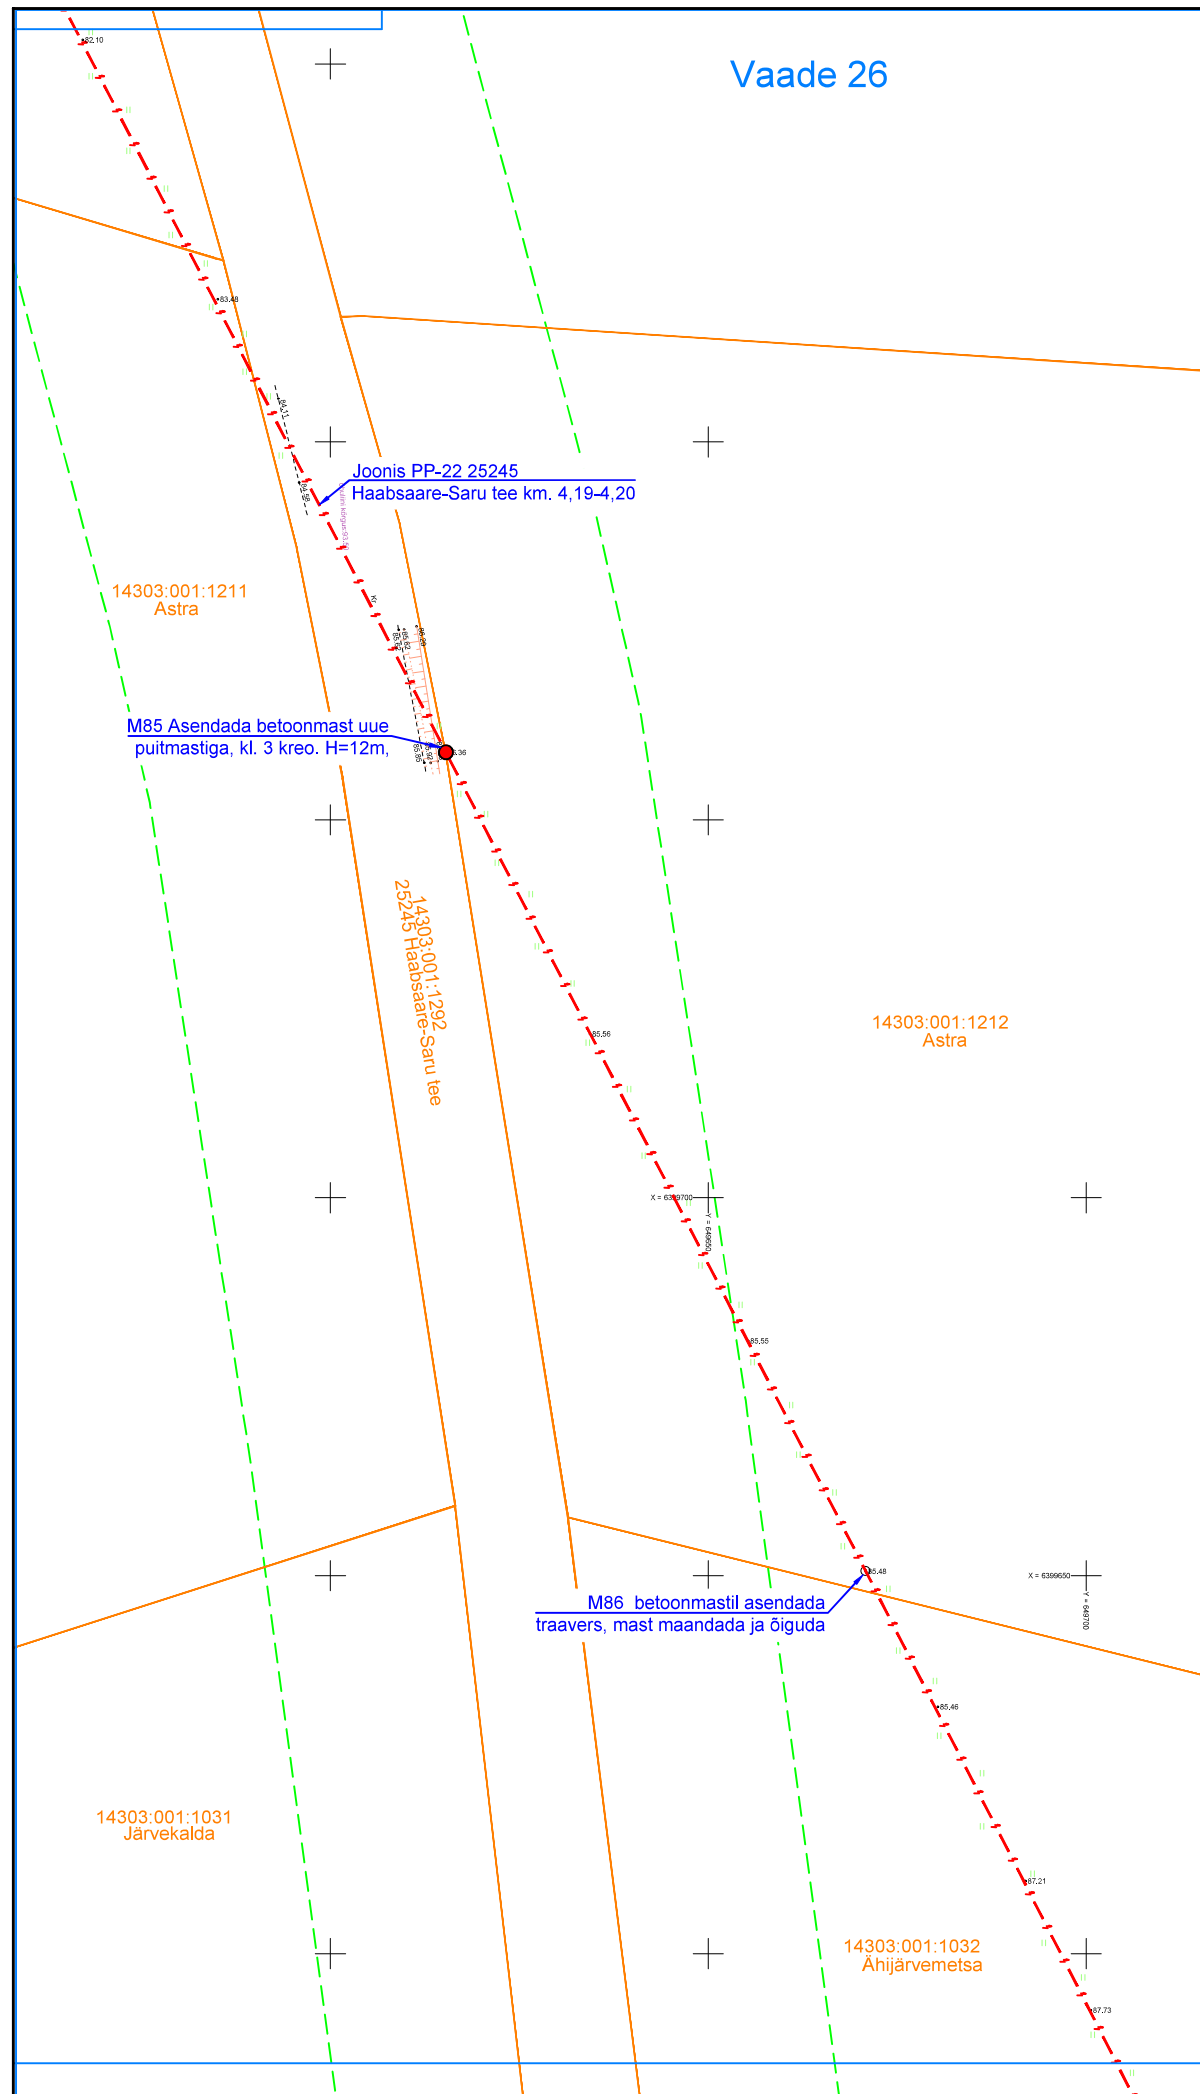


TINGMÄRGID




Projekt						Tellija		
Linda-Inni keskpingeliini rekonstrueerimine etapp 2, Antsla vald, Võrumaa						Elektrilevi OÜ		
 LEONHARD WEISS E-post estonia@leonhard-weiss.com Telefon +372 601 2285 Registrikood 12083348	Joonis					Joonise nr		
	Asendiplaani vaated 26 ja 27					IP6961-2-1		
	Projekteeris	A. Erik			53 090 199	Mõõtkava	M 1:1000	
	Kontrollis	K. Maaten			512 7053	Staadium	Tööprojekt	
						Keel	Lehti	
					EST	15	21	

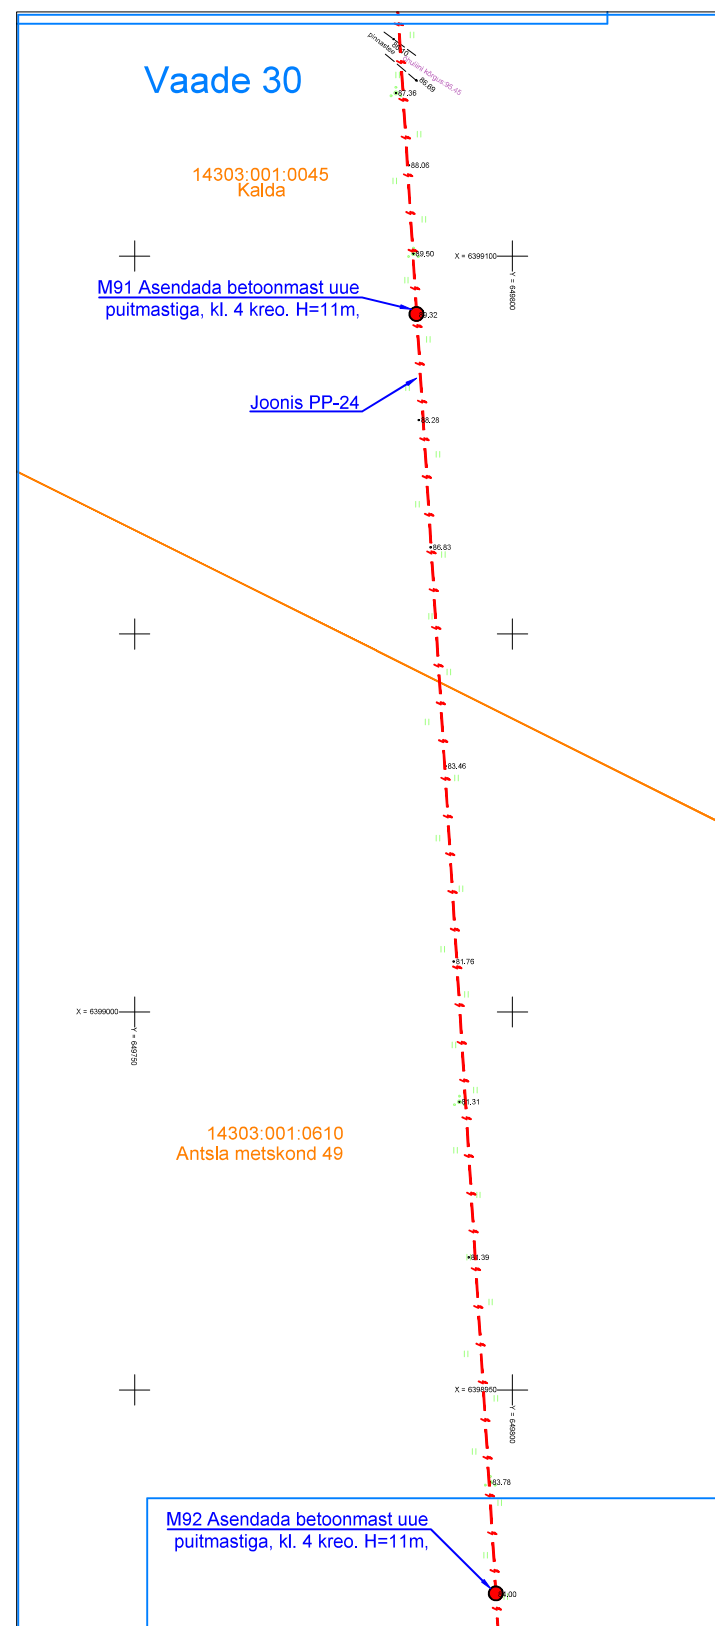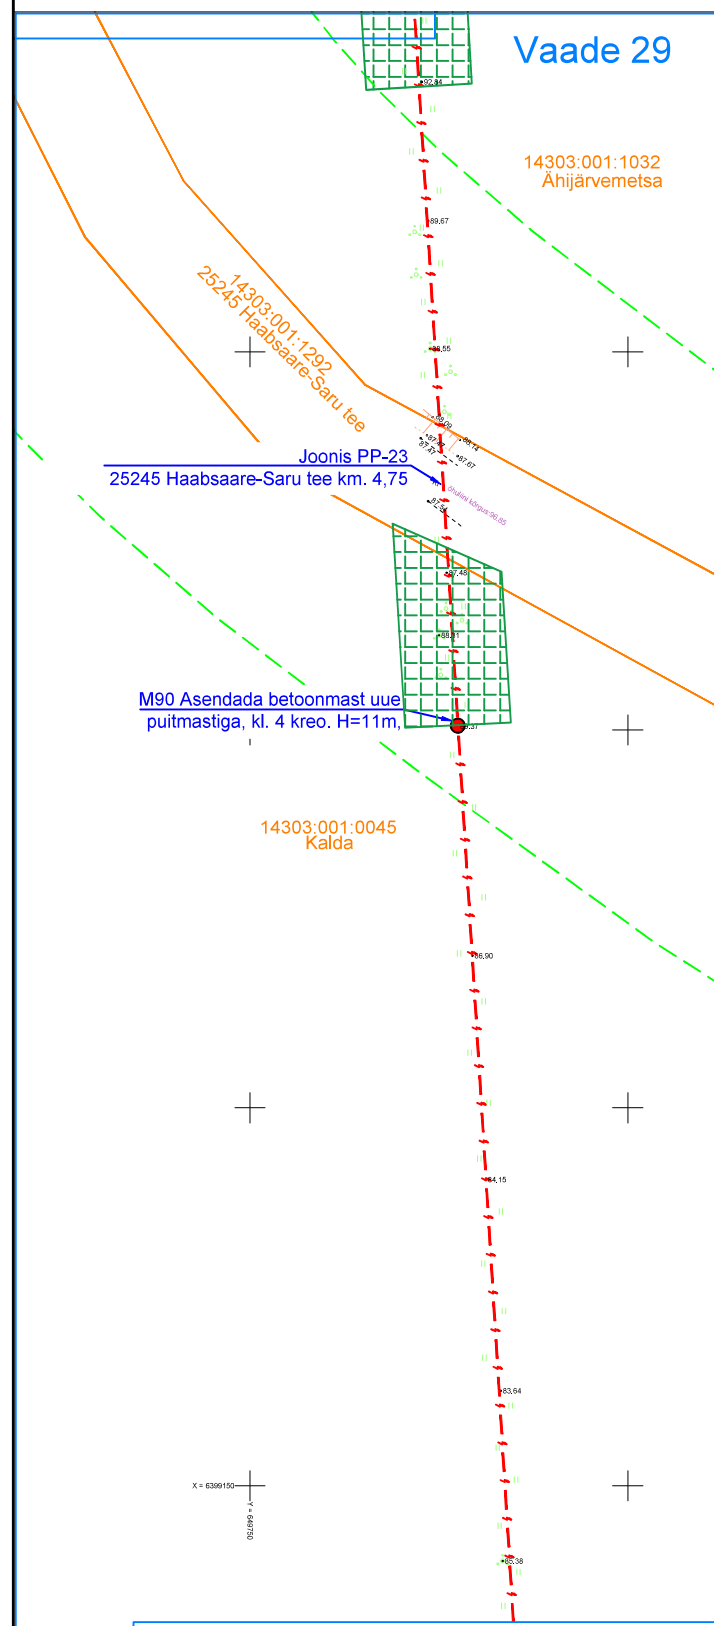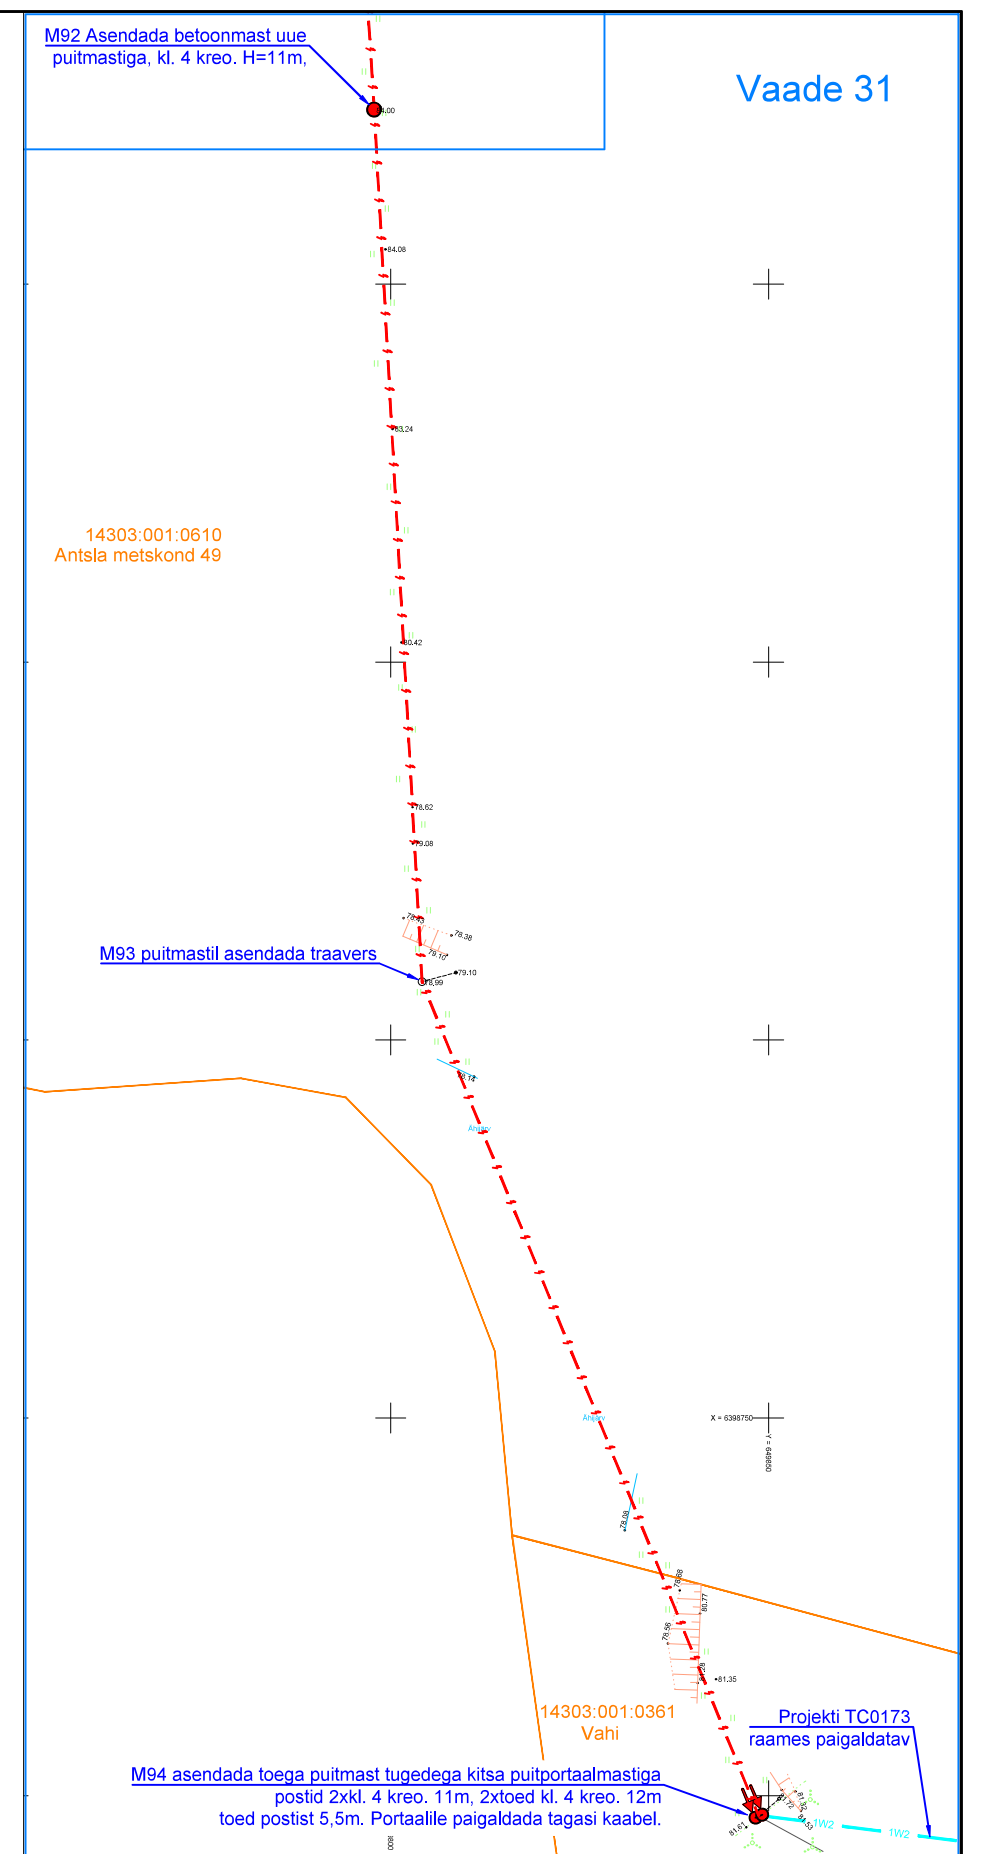


Projekt					Tellija			
Linda-Inni keskpingeliini rekonstrueerimine etapp 2, Antsla vald, Võrumaa					Elektrilevi OÜ			
 LEONHARD WEISS E-post estonia@leonhard-weiss.com Telefon +372 601 2285 Registrikood 12083348	Joonis				Joonise nr			
	Asendiplaani vaated 28-31				IP6961-2-1			
	Projekteeris	A. Erik			53 090 199	Mõõtkava	M 1:1000	
	Kontrollis	K. Maaten			512 7053	Staadium	Tööprojekt	
						Keel	Leht	Lehti
					EST	16	21	

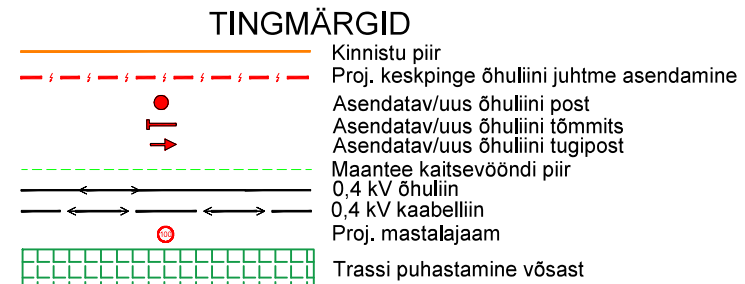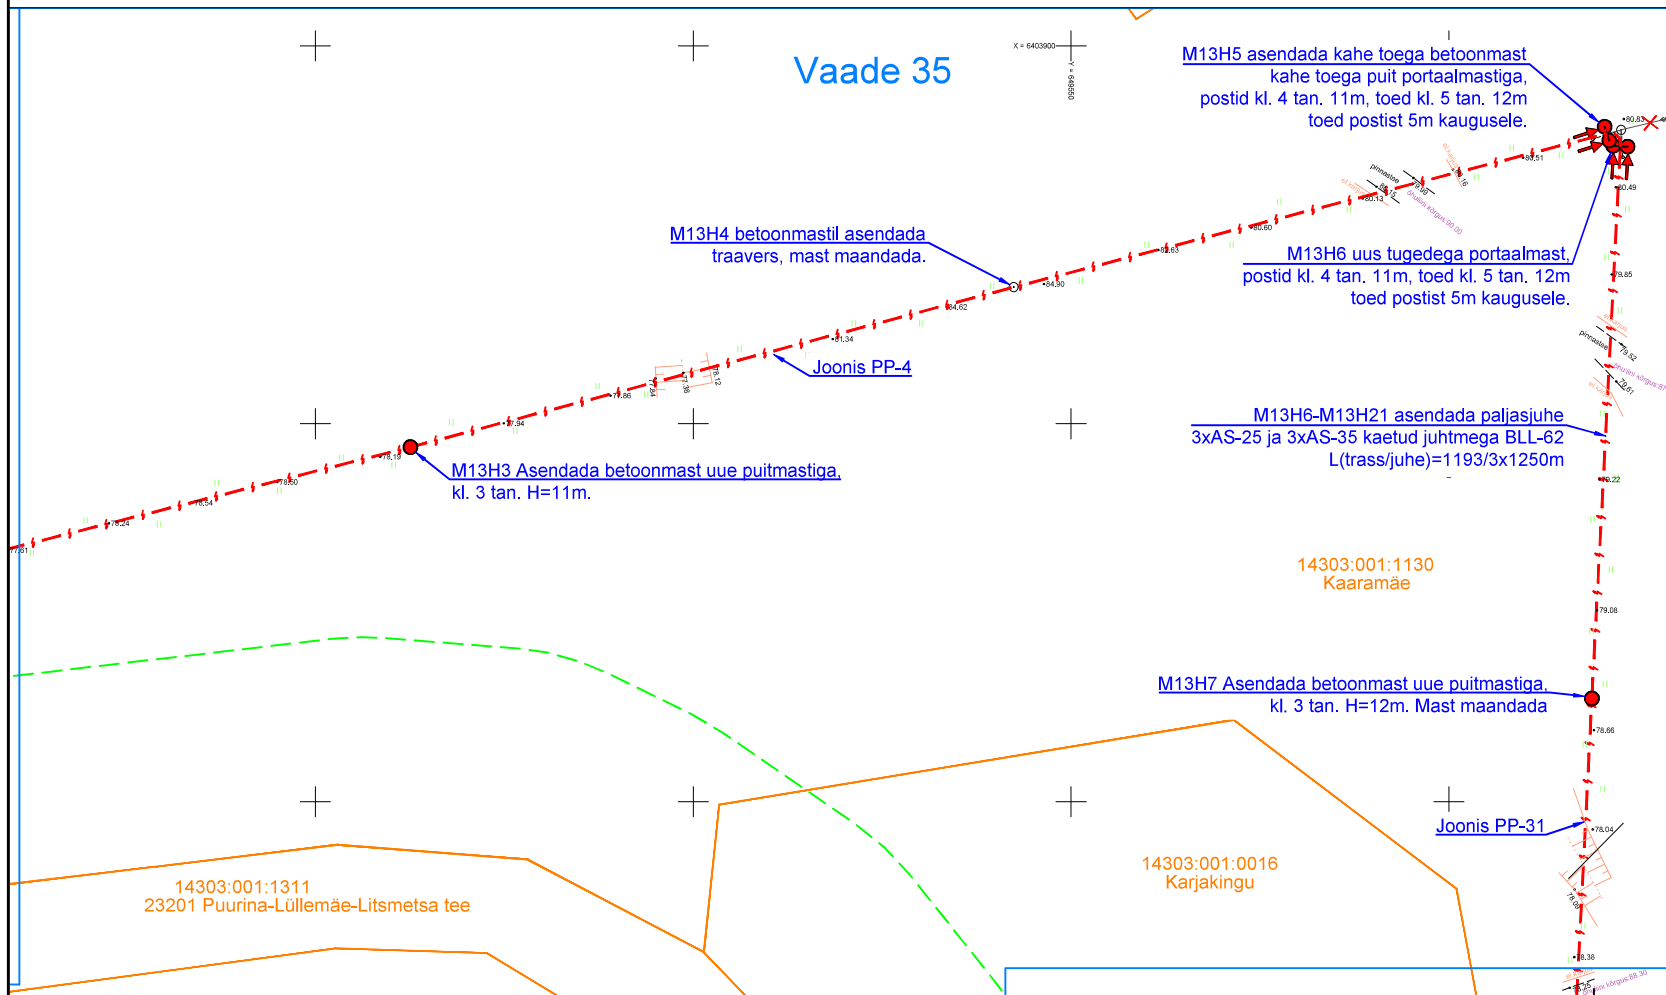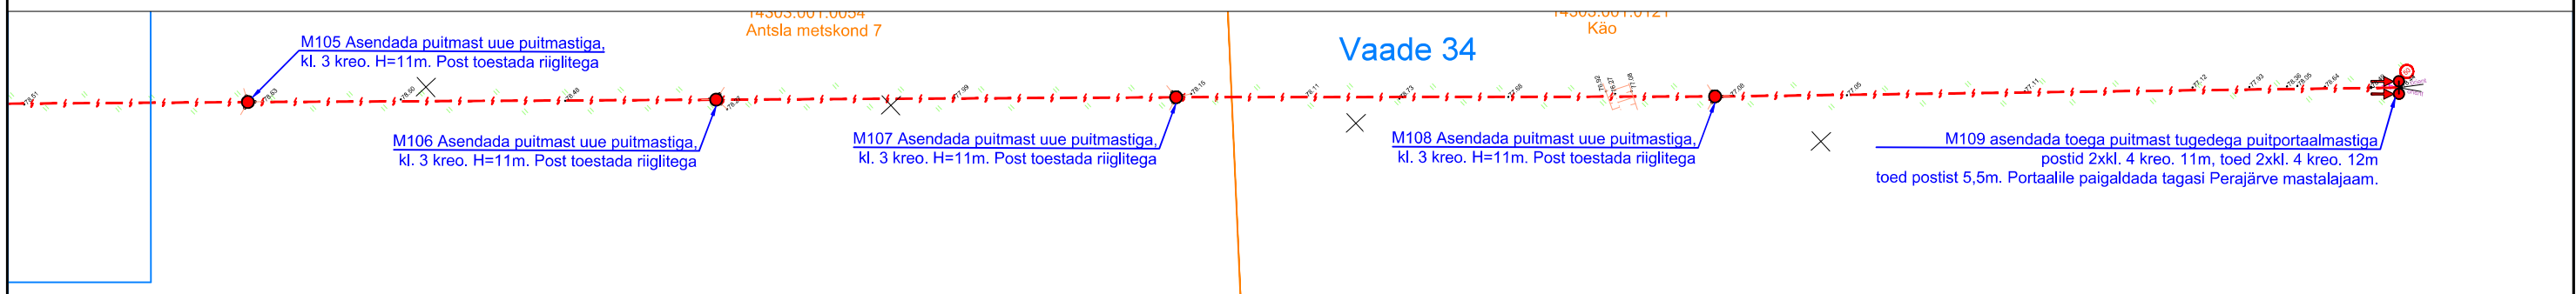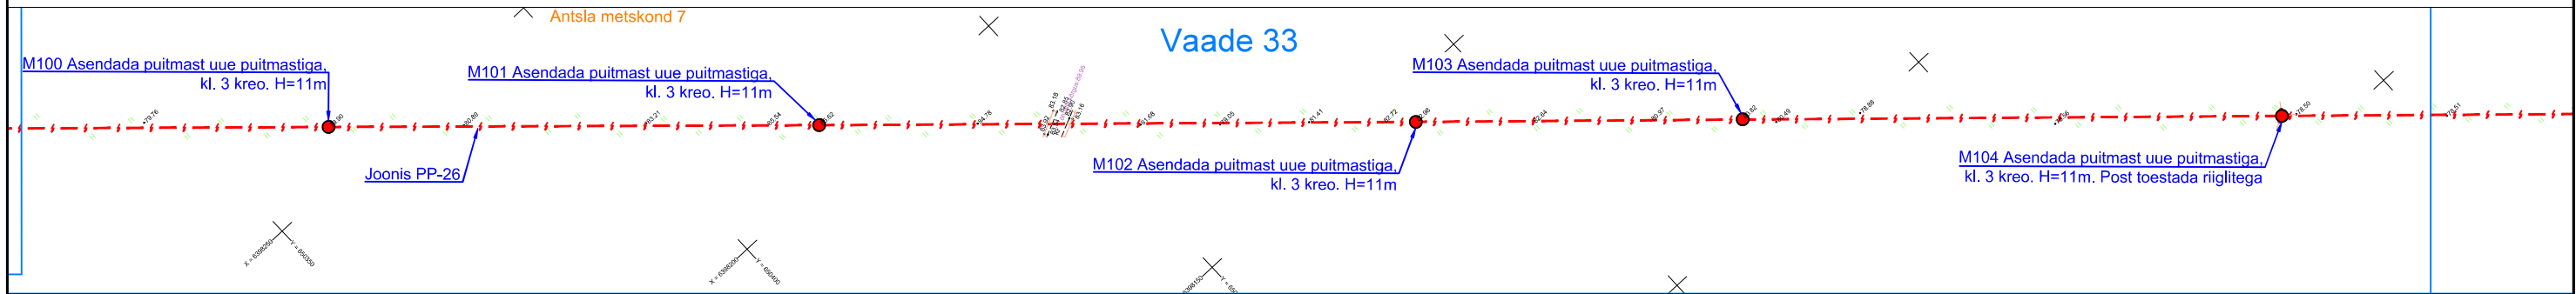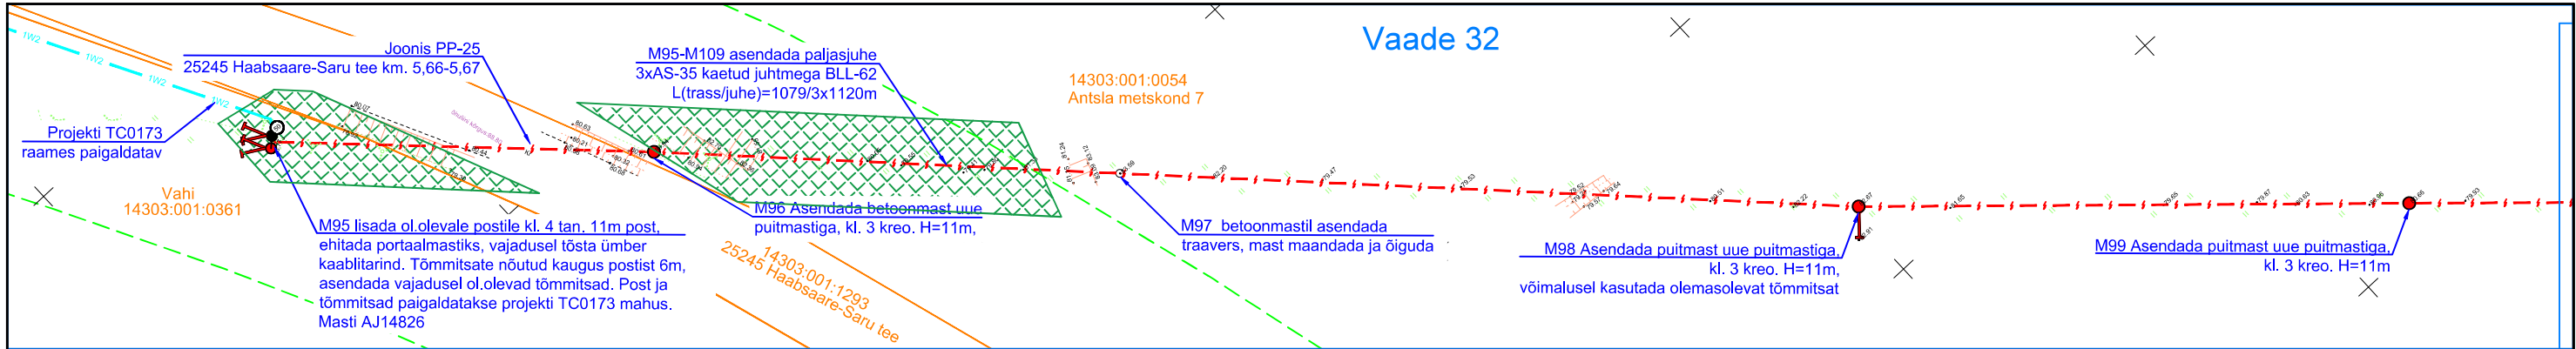

Projekt					Tellija		
Linda-Inni keskpingeliini rekonstrueerimine etapp 2, Antsla vald, Võrumaa					Elektrilevi OÜ		
 LEONHARD WEISS E-post estonia@leonhard-weiss.com Telefon +372 601 2285 Registrikood 12083348	Joonis				Joonise nr		
	Asendiplaani vaated 32-35				IP6961-2-1		
	Projekteeris	A. Erik		53 090 199	Mõõtka	M 1:1000	
	Kontrollis	K. Maaten		512 7053	Staadium	Tööprojekt	
					Keel	Leht	Lehti
					EST	17	21

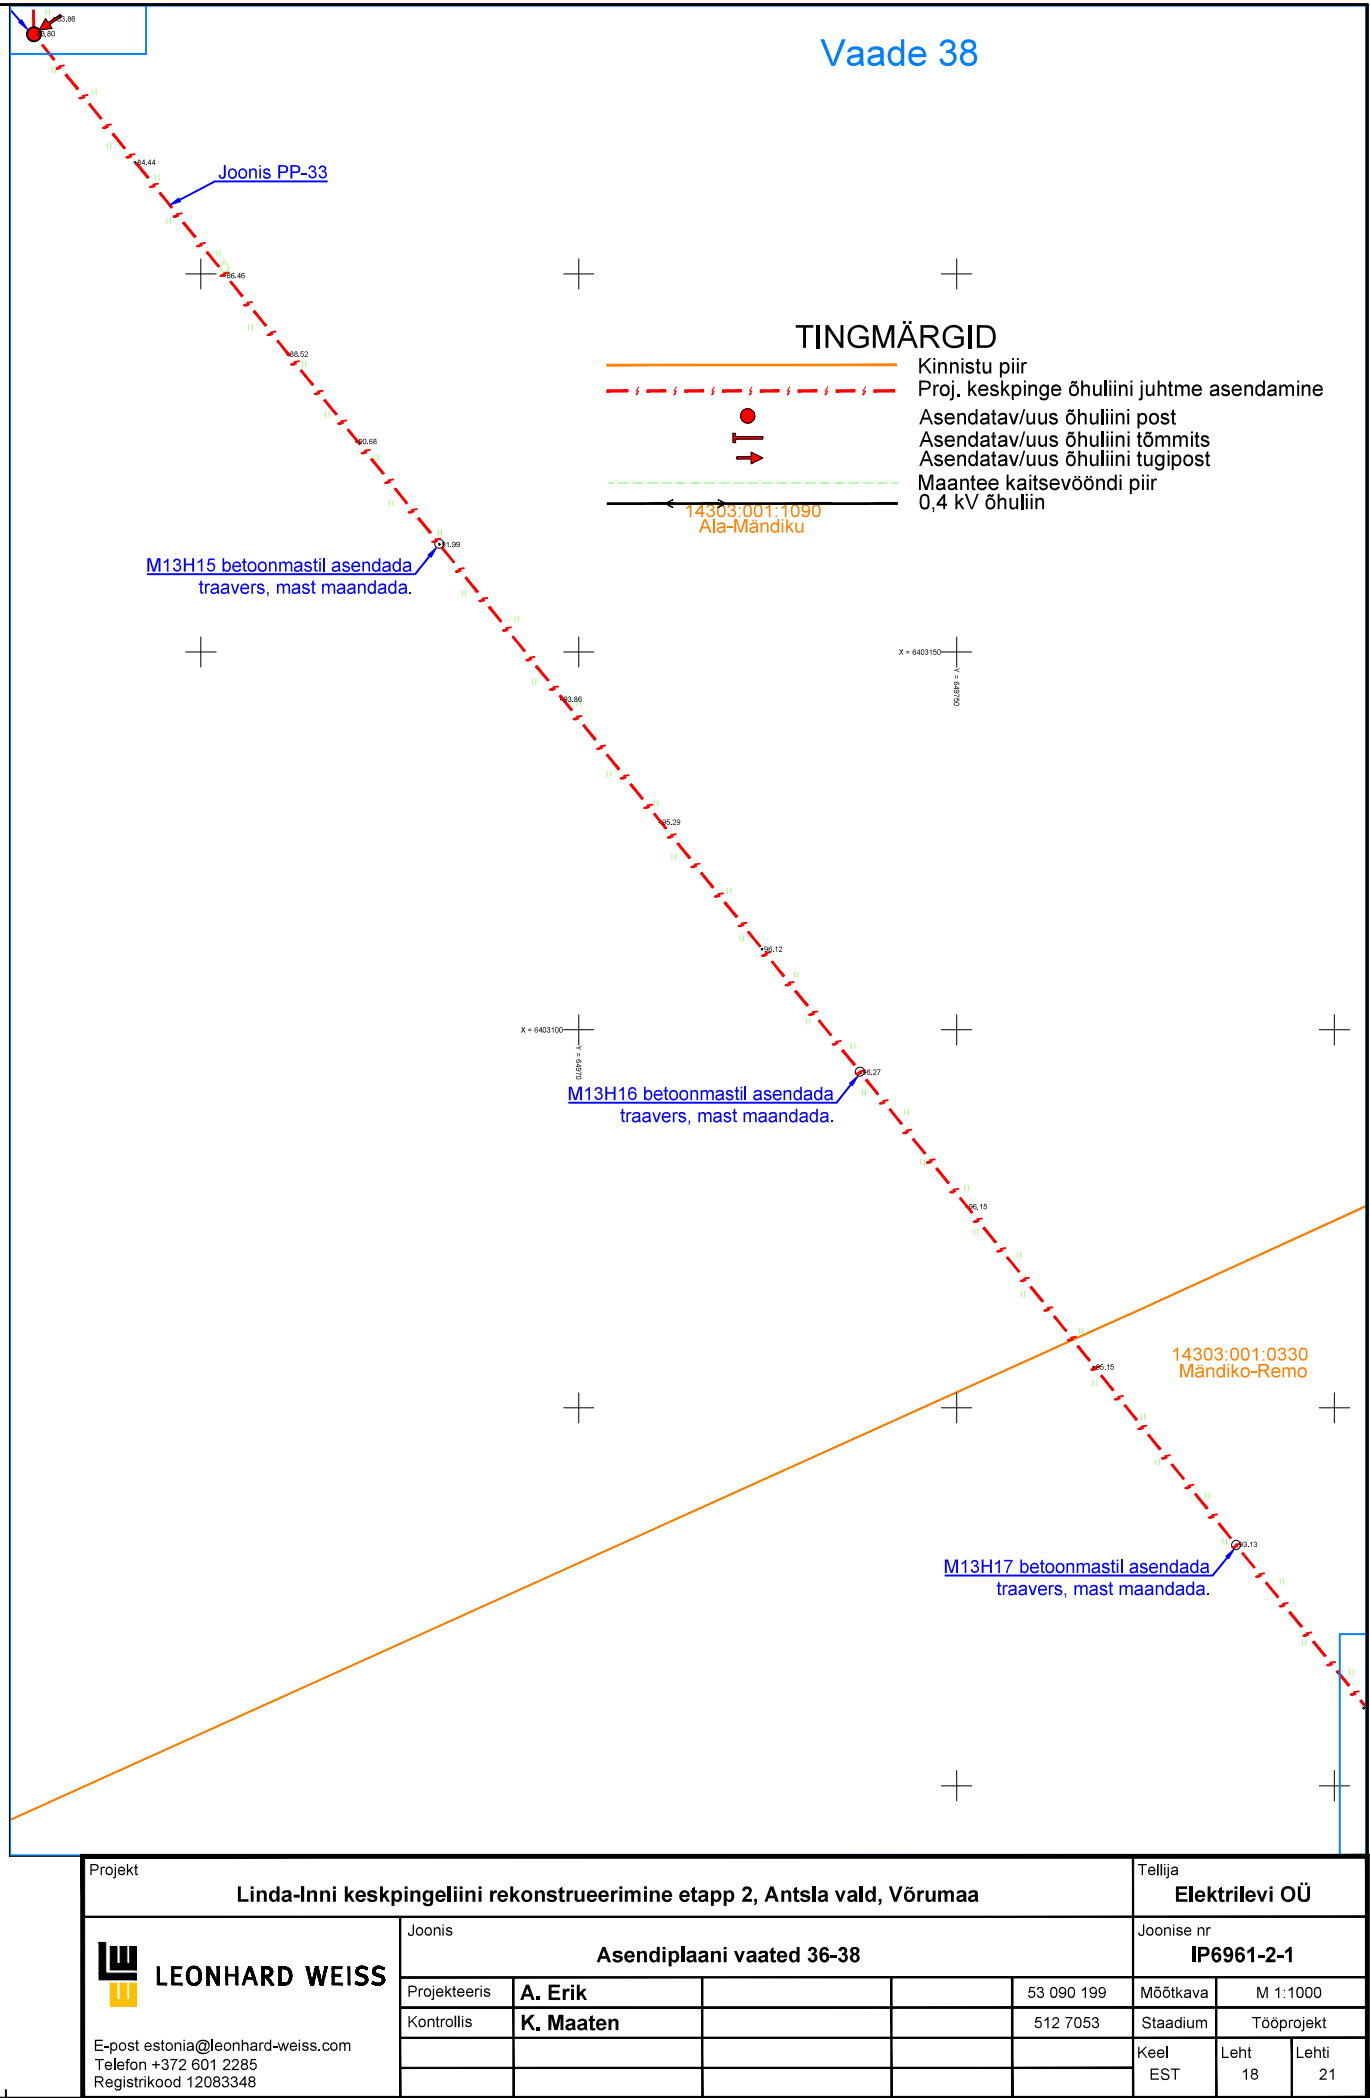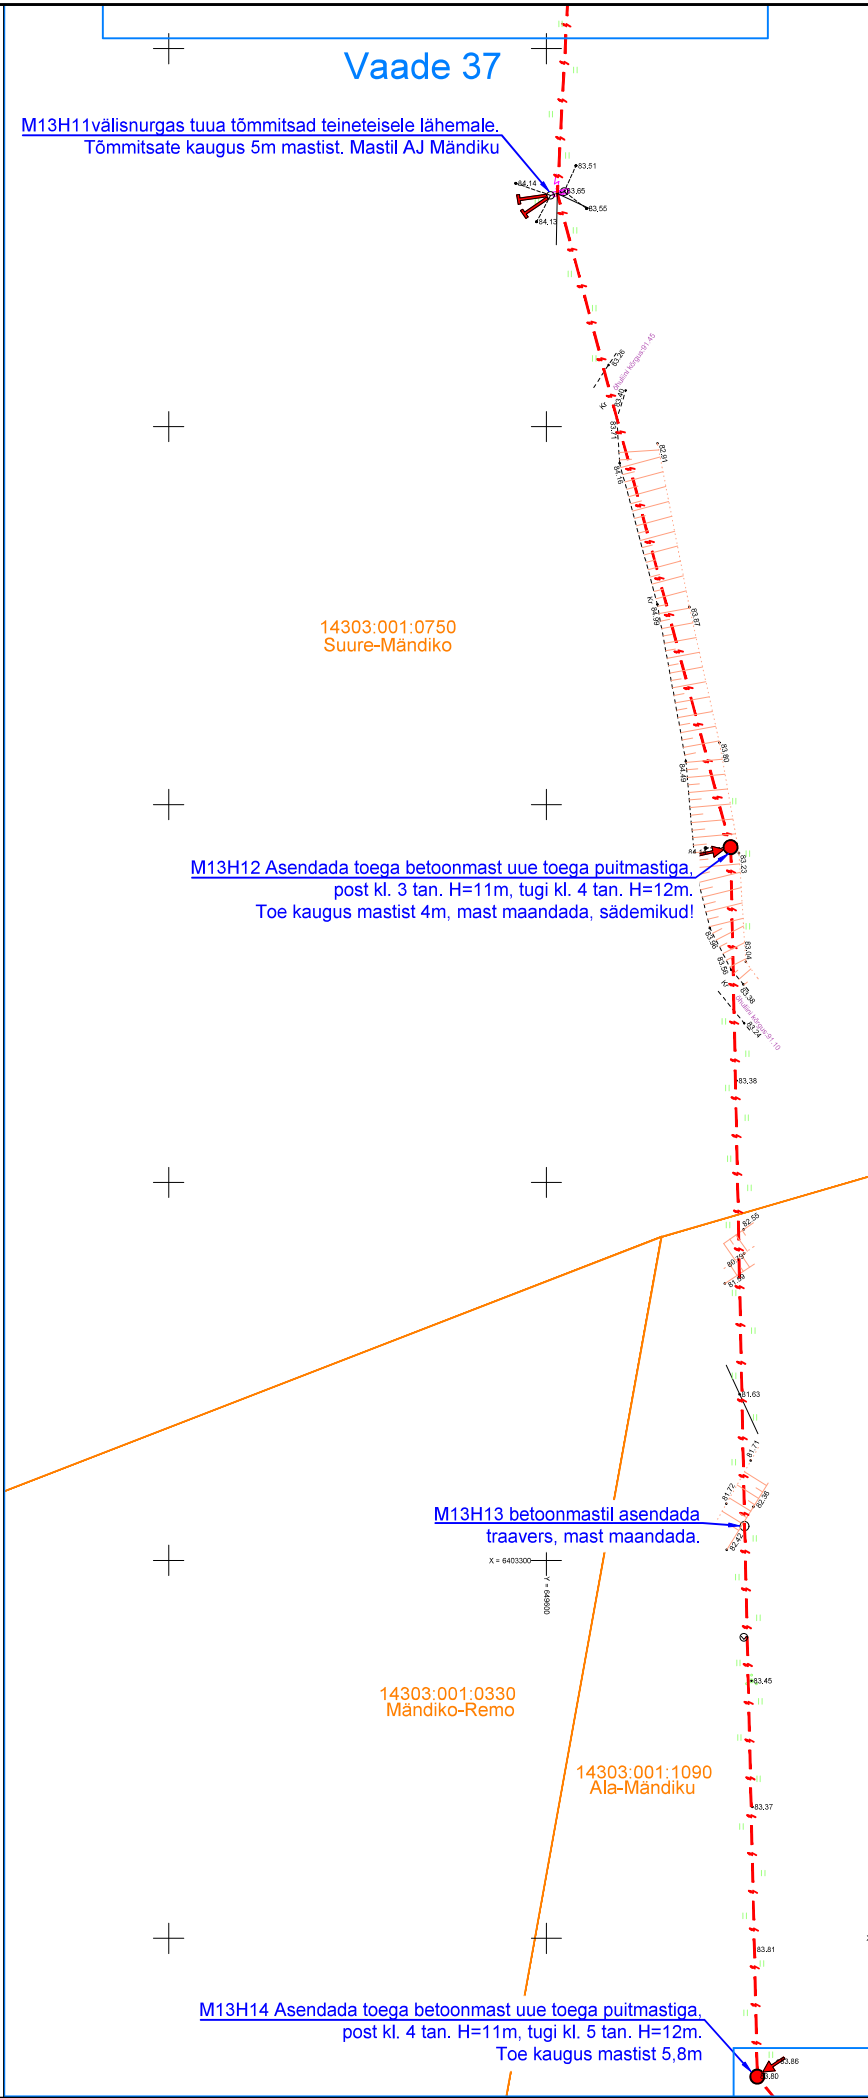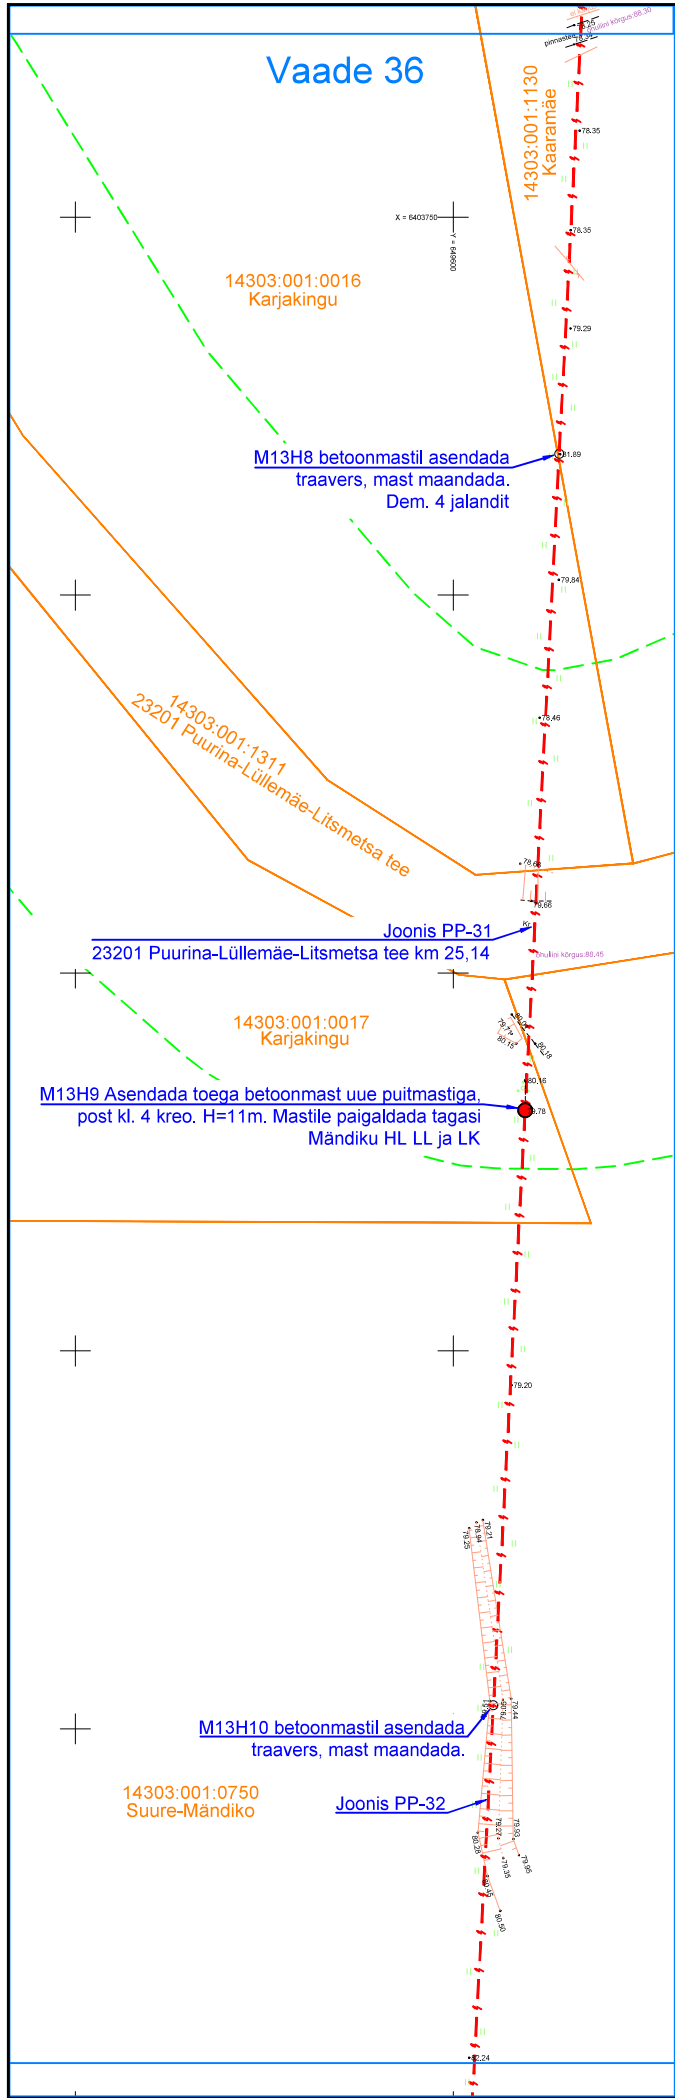


Projekt					Tellija		
Linda-Inni keskpingeliini rekonstrueerimine etapp 2, Antsla vald, Võrumaa					Elektrilevi OÜ		
 LEONHARD WEISS E-post estonia@leonhard-weiss.com Telefon +372 601 2285 Registrikood 12083348	Joonis				Joonise nr		
	Asendiplaani vaated 36-38				IP6961-2-1		
	Projekteeris	A. Erik		53 090 199	Mõõtka	M 1:1000	
	Kontrollis	K. Maaten		512 7053	Staadium	Tööprojekt	
					Keel	Leht	Lehti
					EST	18	21

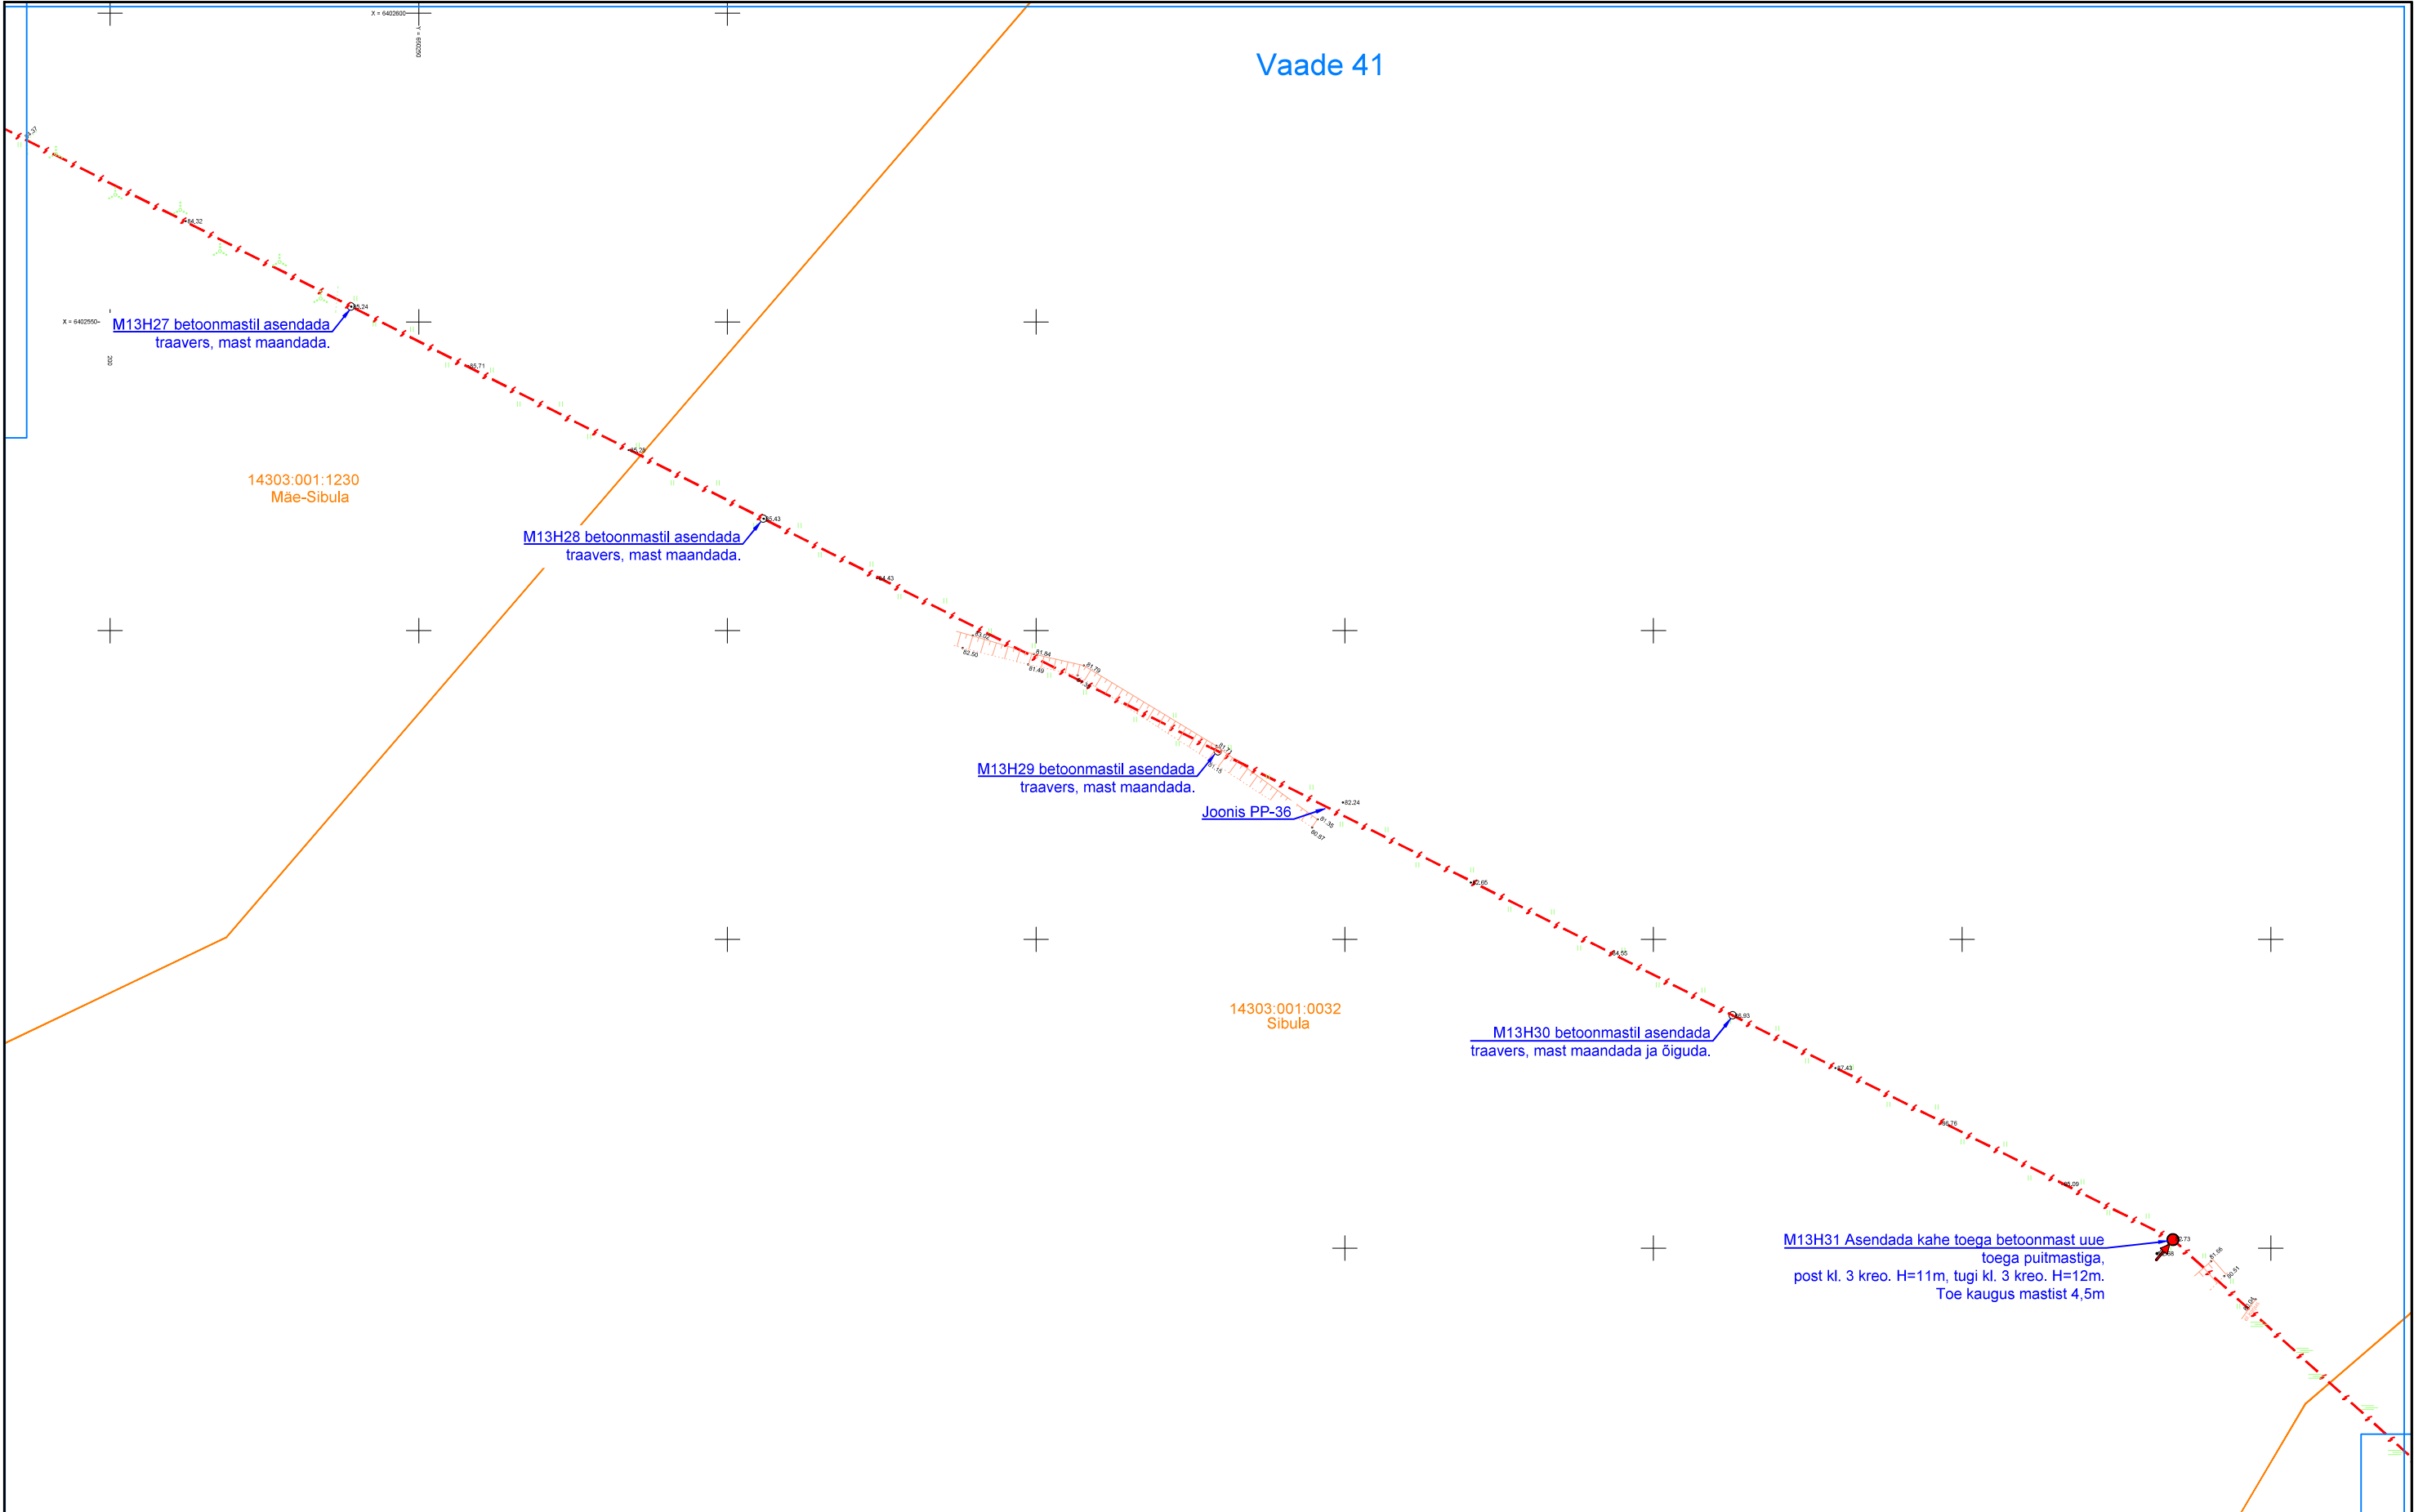

TINGMÄRGID

- Kinnistu piir
- Proj. keskpinge õhuliini juhtme asendamine
- Asendatav/uus õhuliini post
- Asendatav/uus õhuliini tõmmits
- Asendatav/uus õhuliini tugipost

Projekt					Tellija		
Linda-Inni keskpingeliini rekonstrueerimine etapp 2, Antsla vald, Võrumaa					Elektrilevi OÜ		
 LEONHARD WEISS E-post estonia@leonhard-weiss.com Telefon +372 601 2285 Registrikood 12083348	Joonis				Joonise nr		
	Asendiplaani vaade 41				IP6961-2-1		
	Projekteeris	A. Erik		53 090 199	Mõõtka	M 1:1000	
	Kontrollis	K. Maaten		512 7053	Staadium	Tööprojekt	
					Keel	Leht	Lehti
					EST	20	21

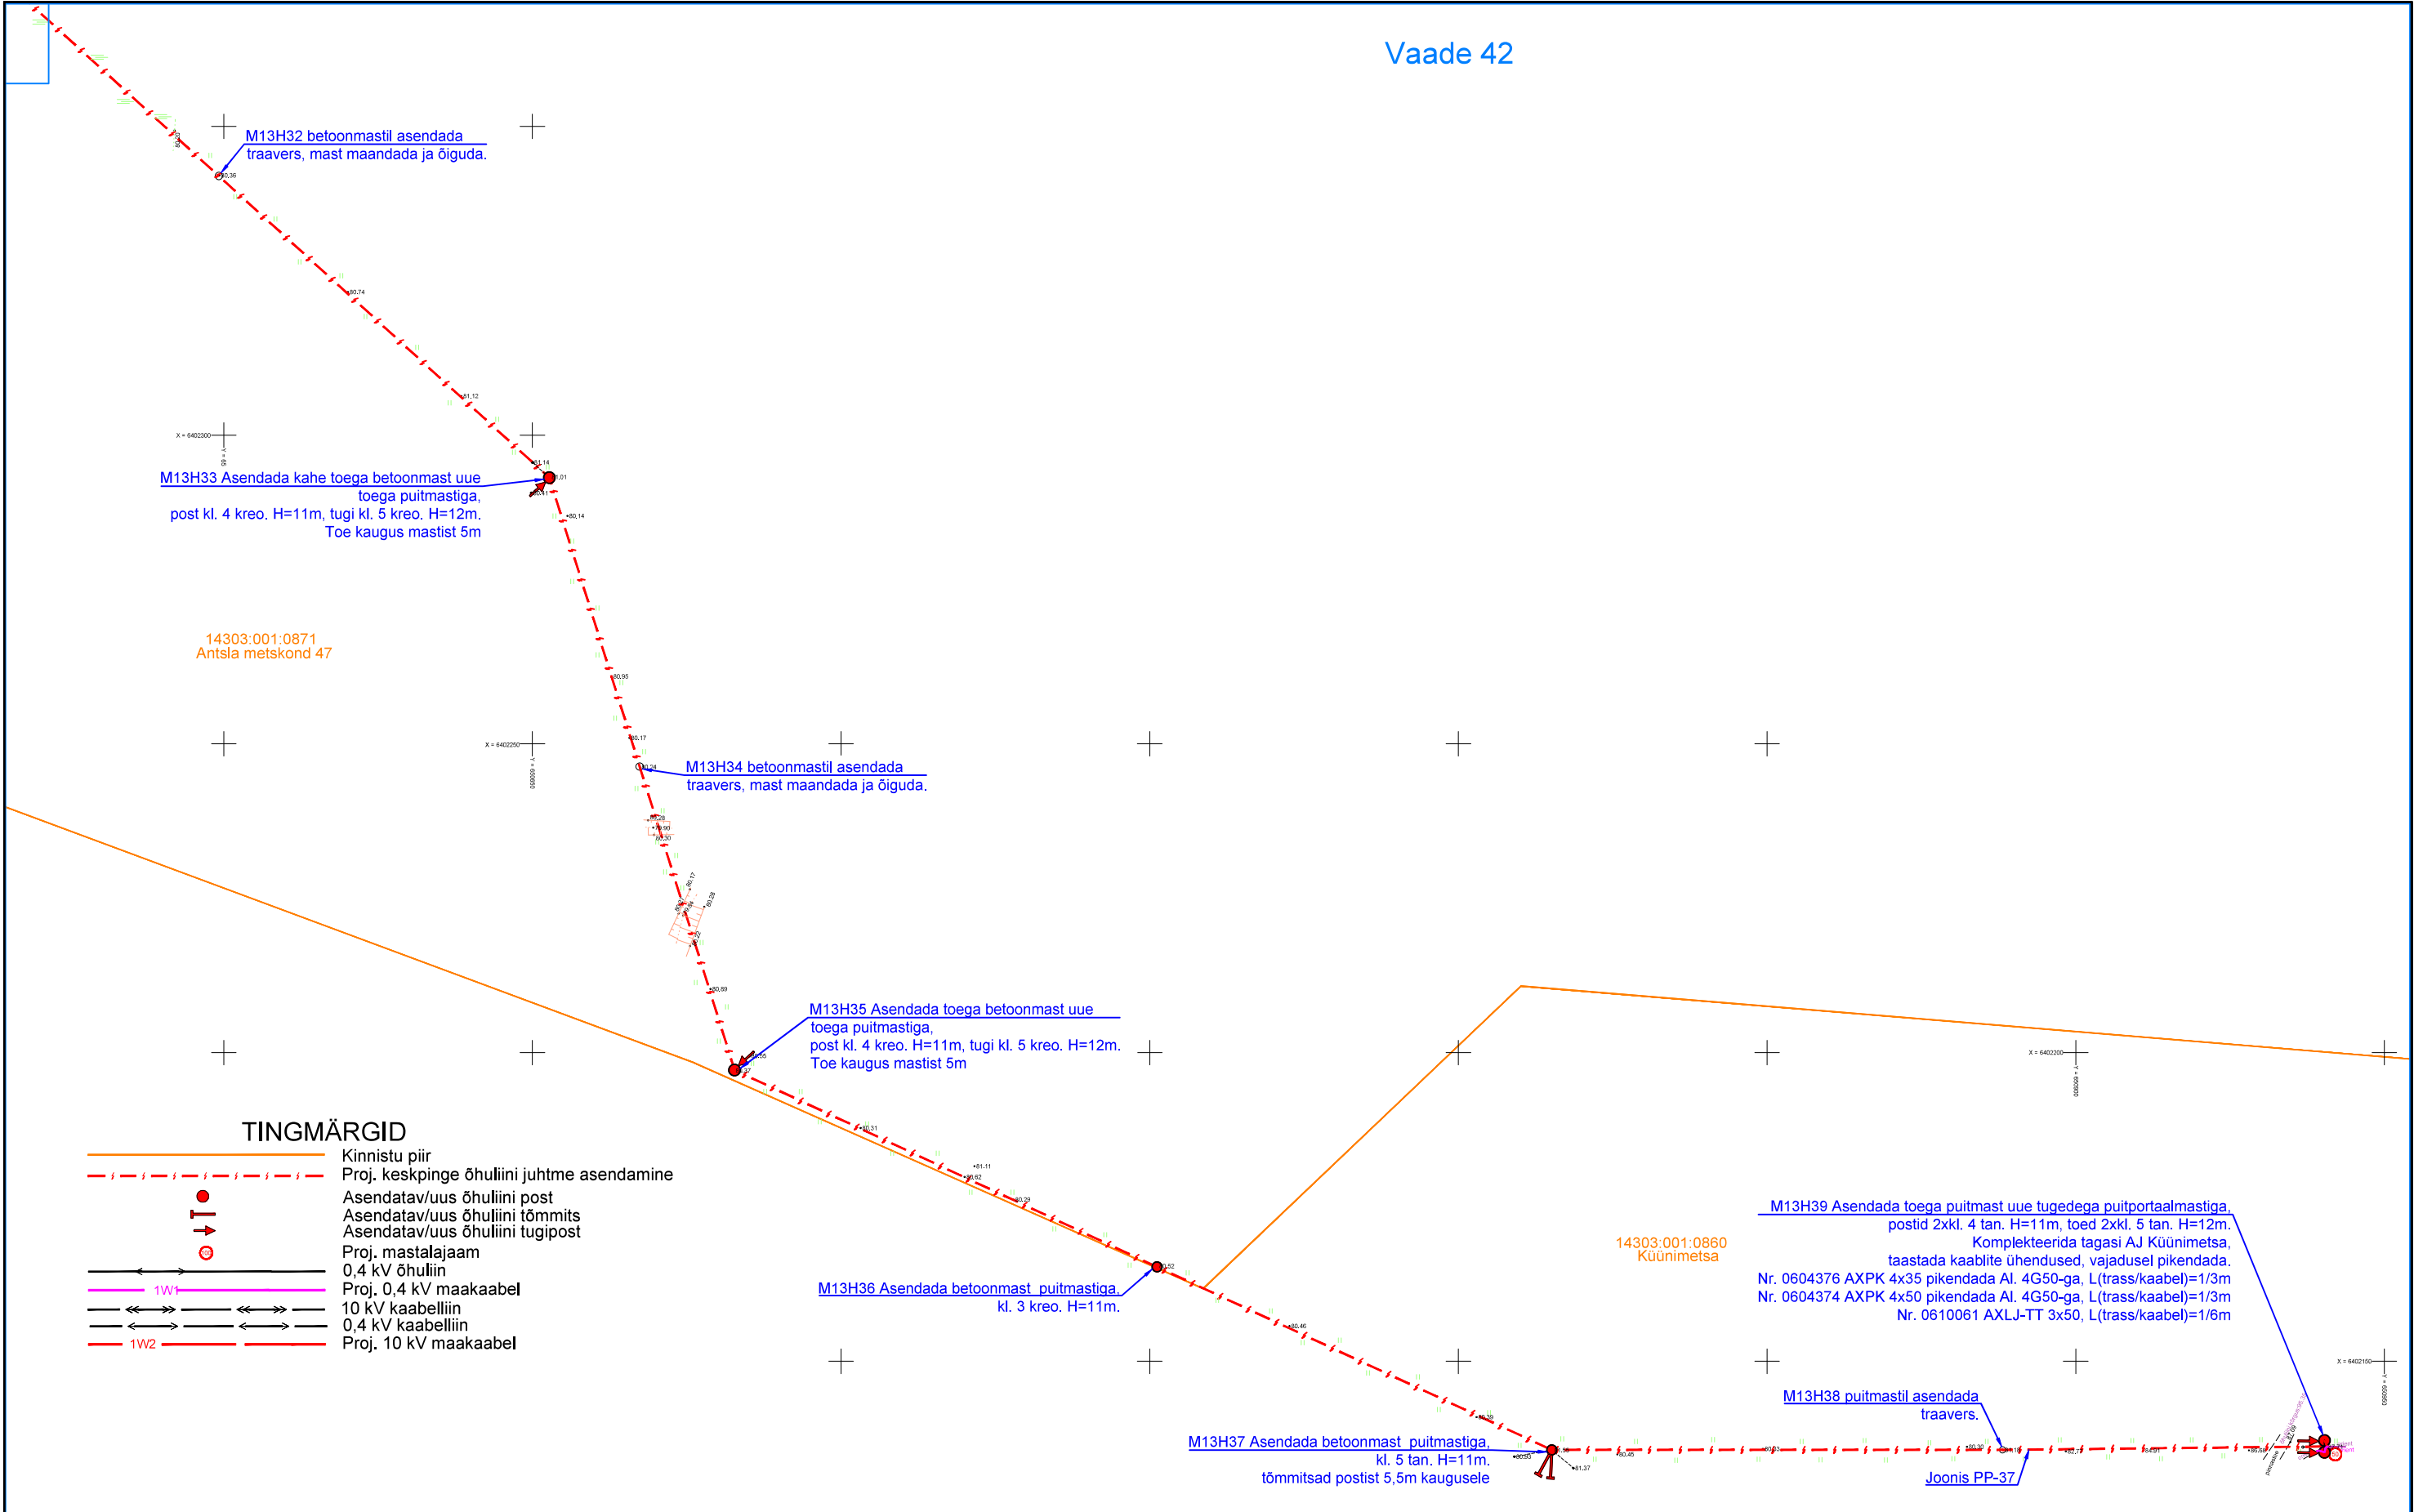

LEONHARD WEISS E-post estonia@leonhard-weiss.com Telefon +372 601 2285 Registrikood 12083348	Projekt					Tellija				
	Linda-Inni keskpingeliini rekonstrueerimine etapp 2, Antsla vald, Võrumaa					Elektrilevi OÜ				
	Joonis					Joonise nr				
	Asendiplaani vaade 42					IP6961-2-1				
	Projekteeris	A. Erik			53 090 199	Mõõtkava	M 1:1000			
	Kontrollis	K. Maaten			512 7053	Staadium	Tööprojekt			
						Keel	Leht	Lehti		
					EST	21	21			