
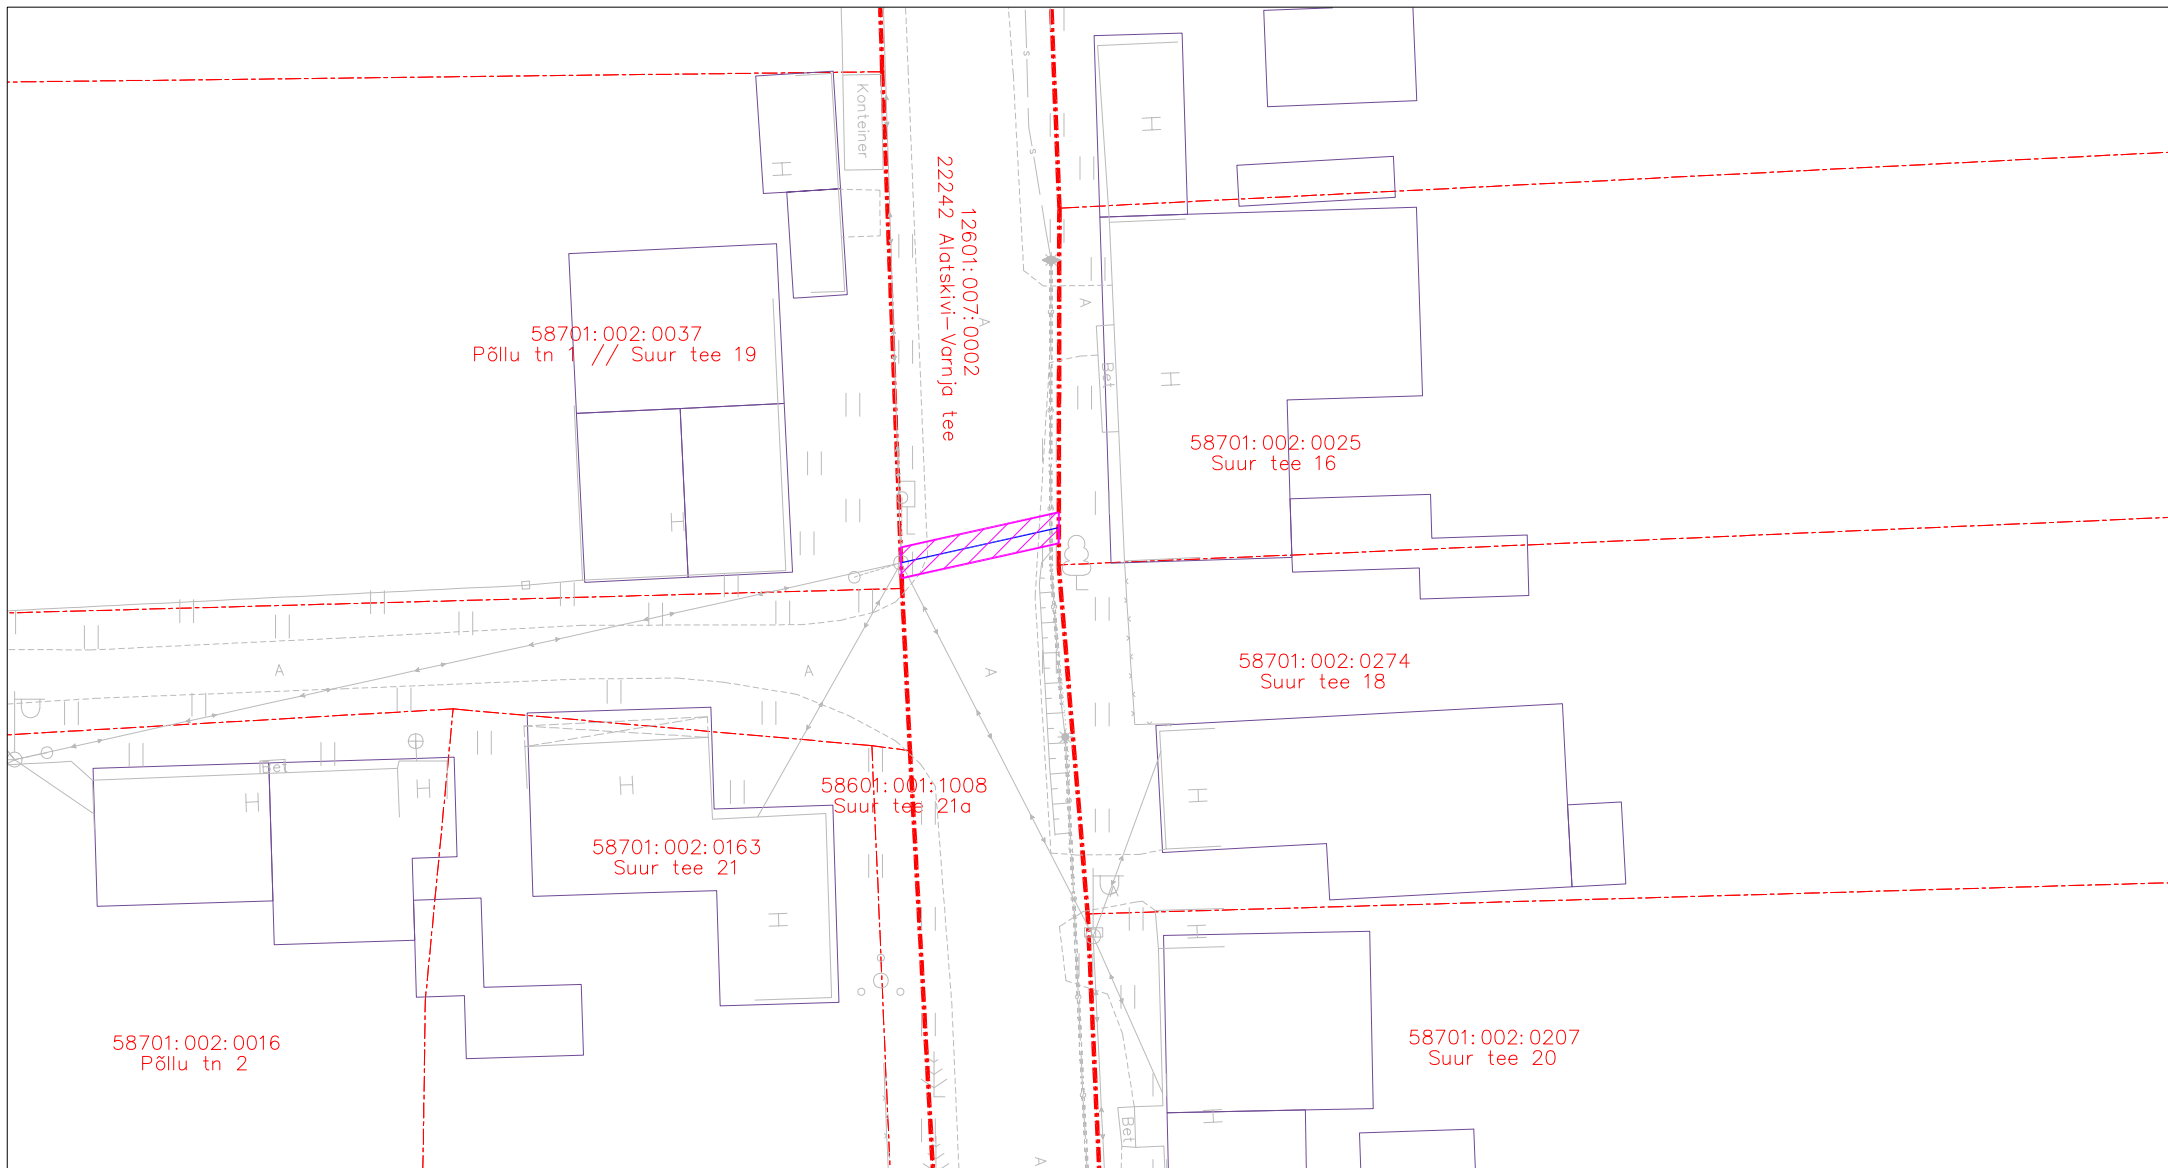


 

-  Isikliku kasutusõiguse ala
 Lepingu objektiks oleva kinnistu piir
 Katastriüksuste piirid
 Projekteeritud side multitorustik
 õhuliinina

IKÕ ala Pos nr(plaanil)	Kinnistu registriosa nr	Katastriüksuse tunnus, nimi,	Ala pindala ruutmeetrites
1	5584150	112601:007:0002 22242 Alatskivi-Varnja tee	21

 Majandus- ja elektroonika		OÜ Corle Uustalu 2, Kose 75101		Töö nr.		MKM5_PEIPSIÄÄRE		Leht		Lehti	
Telefon 6069300		Faks 6069308		Projekt		Kolkja aleviku passiivse elektroonilise side juurdepääsuvõrgu rajamine		1		1	
www.corle.ee				Asukoht		Tartu maakond, Peipsiääre vald Kolkja alevik		Mõõtkava 1:500		25.08.2026	
Teostas		Anti Salara/alkirjastatud digitaalselt/ Kontrollis Kaupo Kallak/alkirjastatud digitaalselt/		Joonis		ISIKLIKU KASUTUSÕIGUSE SEADMISE PLAAN					
Tellija		Corle OÜ									