

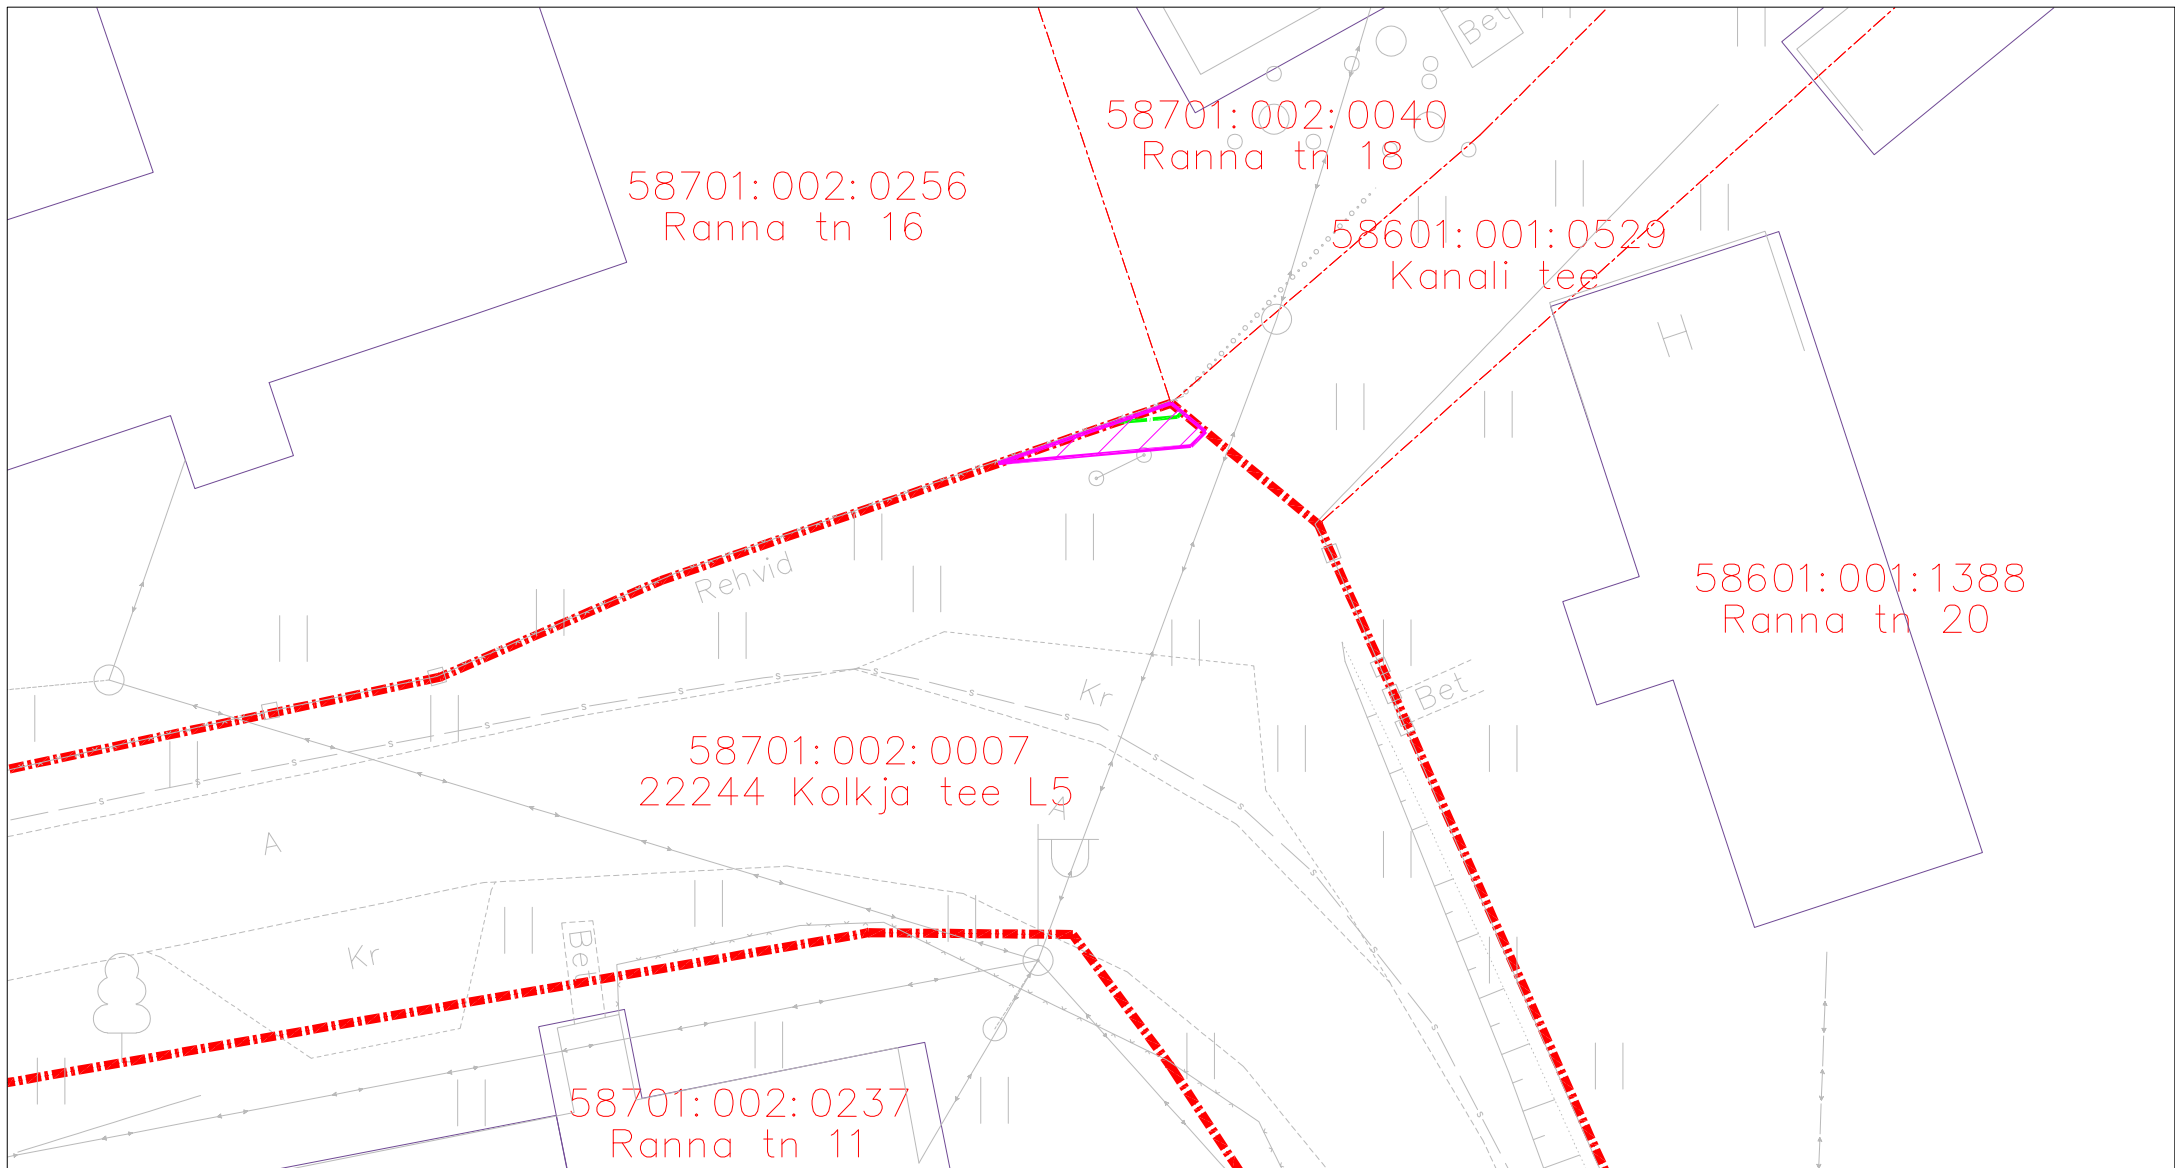


 

- Isikliku kasutusõiguse ala
 Lepingu objektiks oleva kinnistu piir
 Katastriüksuste piirid
 Projekteeritud side multitorustik malleina


IKÕ ala Pos nr(plaanil)	Kinnistu registriosa nr	Katastriüksuse tunnus, nimi,	Ala pindala ruutmeetrites
1	5578750	58701:002:0007 22244 Kolkja tee	5

		OÜ Corle Uustalu 2, Kose 75101		Töö nr.		MKM5_PEIPSIÄÄRE		Leht		Lehti	
Telefon 6069300		Faks 6069308		Projekt		Kolkja aleviku passiivse elektroonilise side juurdepääsuvõrgu rajamine		1		2	
www.corle.ee				Asukoht		Tartu maakond, Peipsiääre vald		Mõõtkava		1:250	
Teostas		Anti Salura/alkirjastatud digitaalselt/		Kontrollis		Kaupo Kallak/alkirjastatud digitaalselt/				25.08.2026	
Tellijä		Corle OÜ		Joonis		ISIKLIKU KASUTUSÕIGUSE SEADMISE PLAAN					

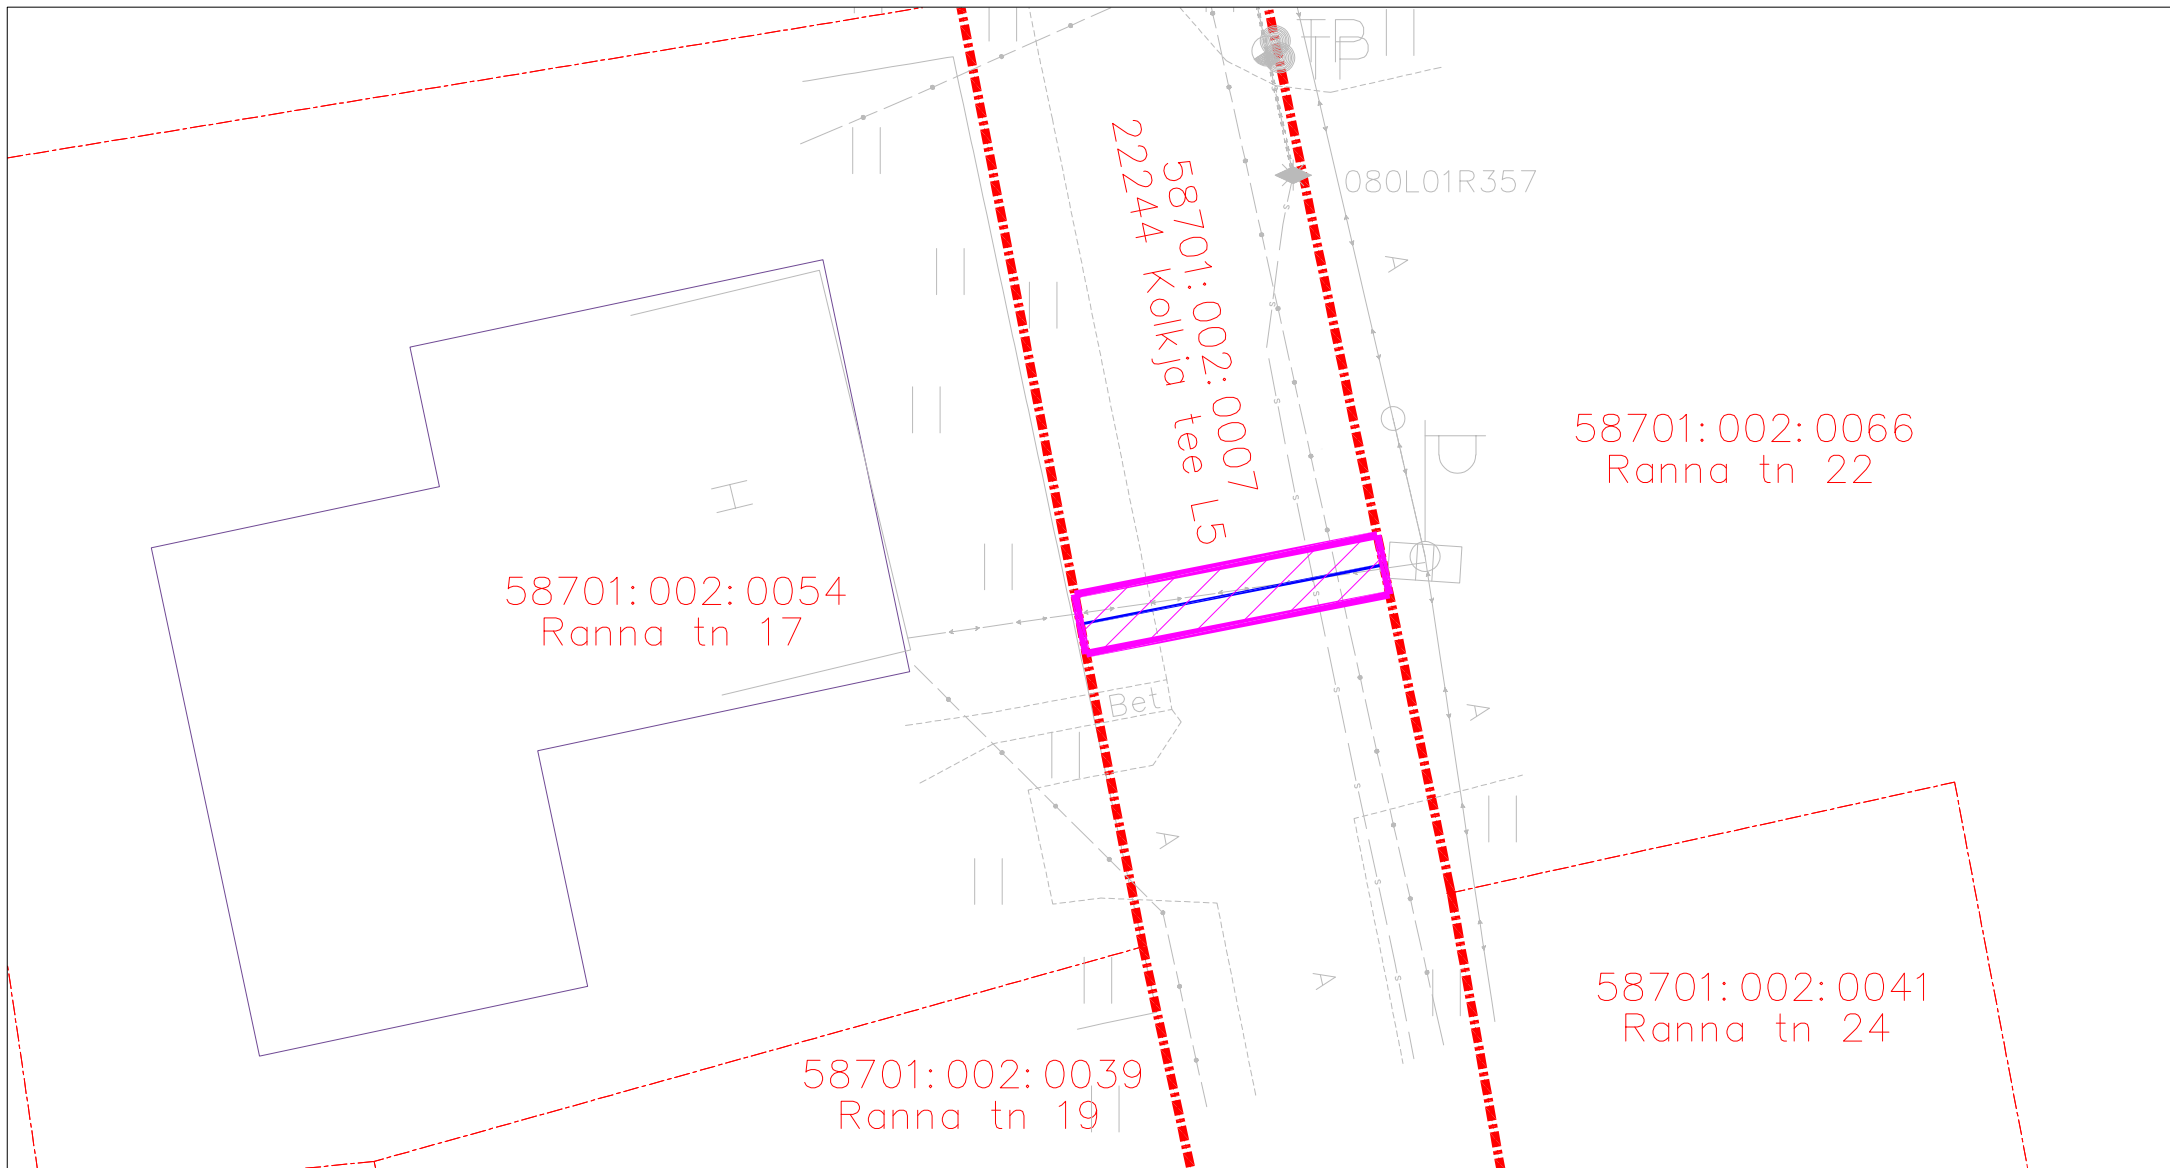

- Isikliku kasutusõiguse ala
 Lepingu objektiks oleva kinnistu piir
 Katastriüksuste piirid
 Projekteeritud side multitorustik maaliinia

IKÕ ala Pos nr(plaanil)	Kinnistu registriosa nr	Katastriüksuse tunnus, nimi,	Ala pindala ruutmeetrites
1	5578750	58701:002:0007 22244 Kolkja tee	20

  Mõõtkava elektronika	OÜ Corle	Töö nr.	MKM5_PEIPSIÄÄRE	Leht	Lehti
	Uustalu 2, Kose 75101			2	2
www.corle.ee	Faks 6069308	Projekt	Kolkja aleviku passiivse elektroonilise side juurdepääsuvõrgu rajamine		Mõõtkava 1:250
Telefon 6069300		Asukoht	Tartu maakond, Peipsiääre vald Kolkja alevik		25.08.2026
Teostas	Anti Salura/alkirjastatud digitaalselt/ Kontrollis Kaupo Kallak/alkirjastatud digitaalselt/	Joonis	ISIKLIKU KASUTUSÕIGUSE SEADMISE PLAAN		
Tellijä	Corle OÜ				