


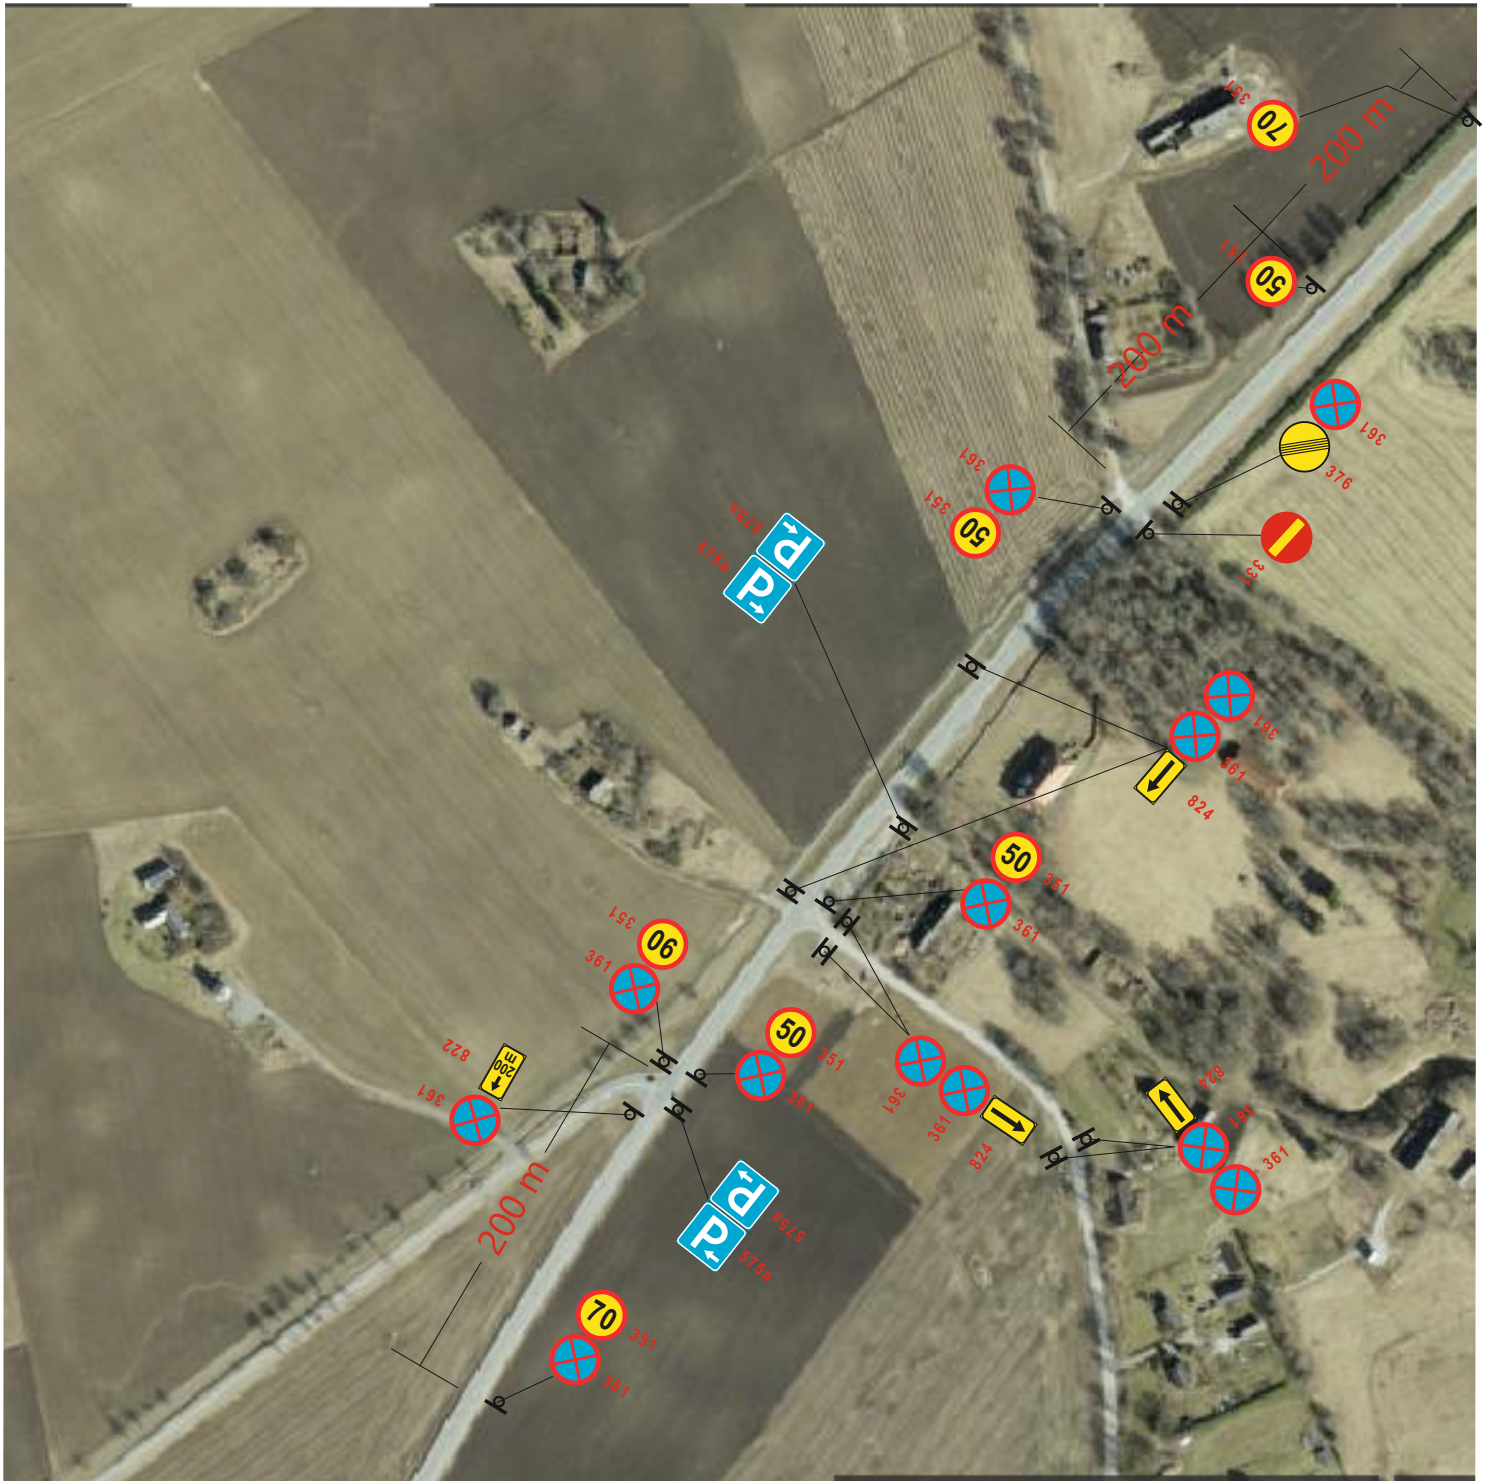

Tingmärgid:

70 351 - Ajutiselt paigaldatav liiklusmärk

Märkused:

1. Juhinduda Majandus- ja Taristuministri määrusest 13.07.2018 „Nõuded ajutisele liikluskorraldusele” toodud nõuetest ja põhimõtetest.
2. Vajadusel tühistada ajutise liikluskorraldusega vastuollu minevad liiklusmärgid

ALMENTAR OÜ MTR: ELK000096 EEH009483 ETK000252	Tehnika 11, Türi, 72214 Tel 53940206 info.almentar@gmail.com	Joonise nr: 0324 Leht: 1 Lehti: 1
Kuupäev: 13.06.2024	Projekteeris: Alan Muruväli	Projekt: Antigi- ja vanavaralaat Kila-Kola
Tellija: Tsunftjānes OÜ, Mati Raal, tel 505 1490	Objekti info: Riigimaanteel nr 5 Pärnu-Rakvere-Sõmeru km 117,6 toimuva antiigi- ja vanavaralaada aegne liikluskorraldus 06.07.2023, ajavahemikul 7.00 - 15.00	