




Väljavõte Maa- ja Ruumiameti kaardirakenduse X-GIS põhikaardist (mai 2026)

Tingmärgid

 Planeeringuala piir

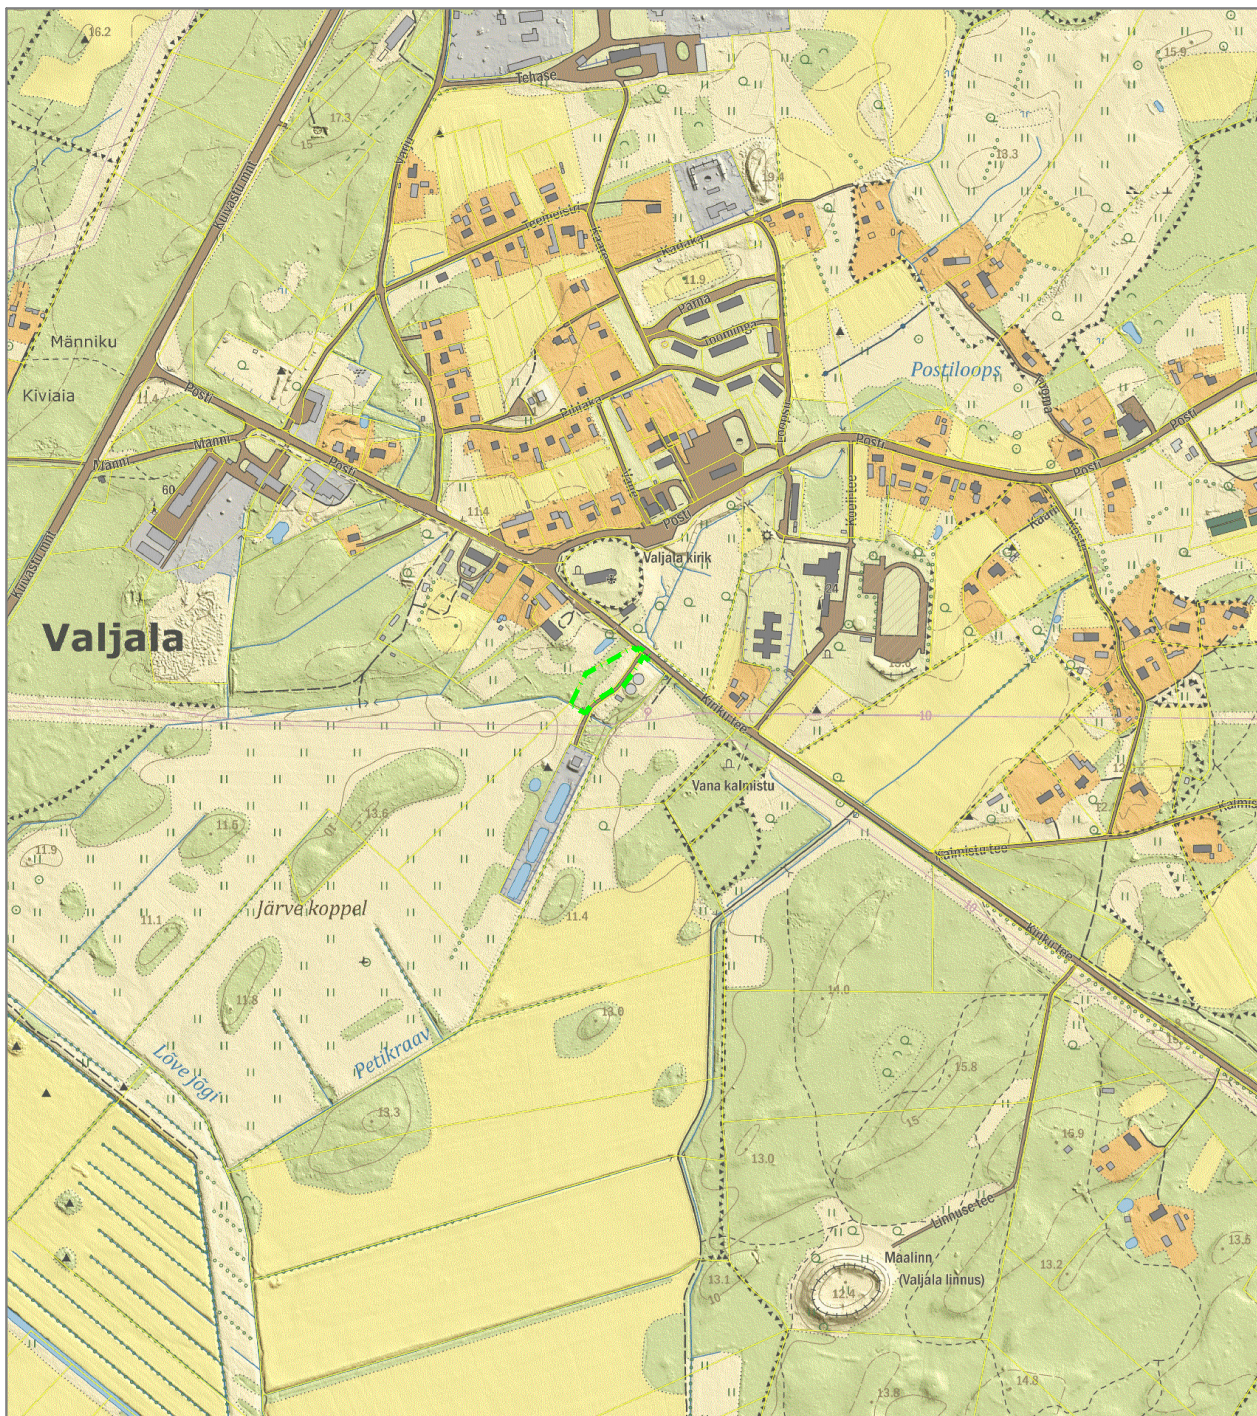

DP Projektbüro OÜ

Reg.kood 11217547
EEP000710, 26.04.2006
Rohu 5, Kuressaare
Tel. +372 4545491

Koostajad: Alar Oll
Janika Jürgenson

Kuupäev: 15.09.2026

Planeeringu koostamise korraldaja: Saaremaa Vallavalitsus
Detailplaneeringu koostamise huvitatud isik:
Vabatahtlik Tuletõrje Selts Valjala Pritsumehed MTÜ

Töö nimetus ja aadress

Noole detailplaneering
Noole katastriüksus, Valjala alevik,
Saaremaa vald

Joonise nimetus

Asukohaskeem

Mõõtkava
1:10000

Töö nr
03-26-DP

Stadium
eskiis

Joonis
DP1

Jooniseid
3