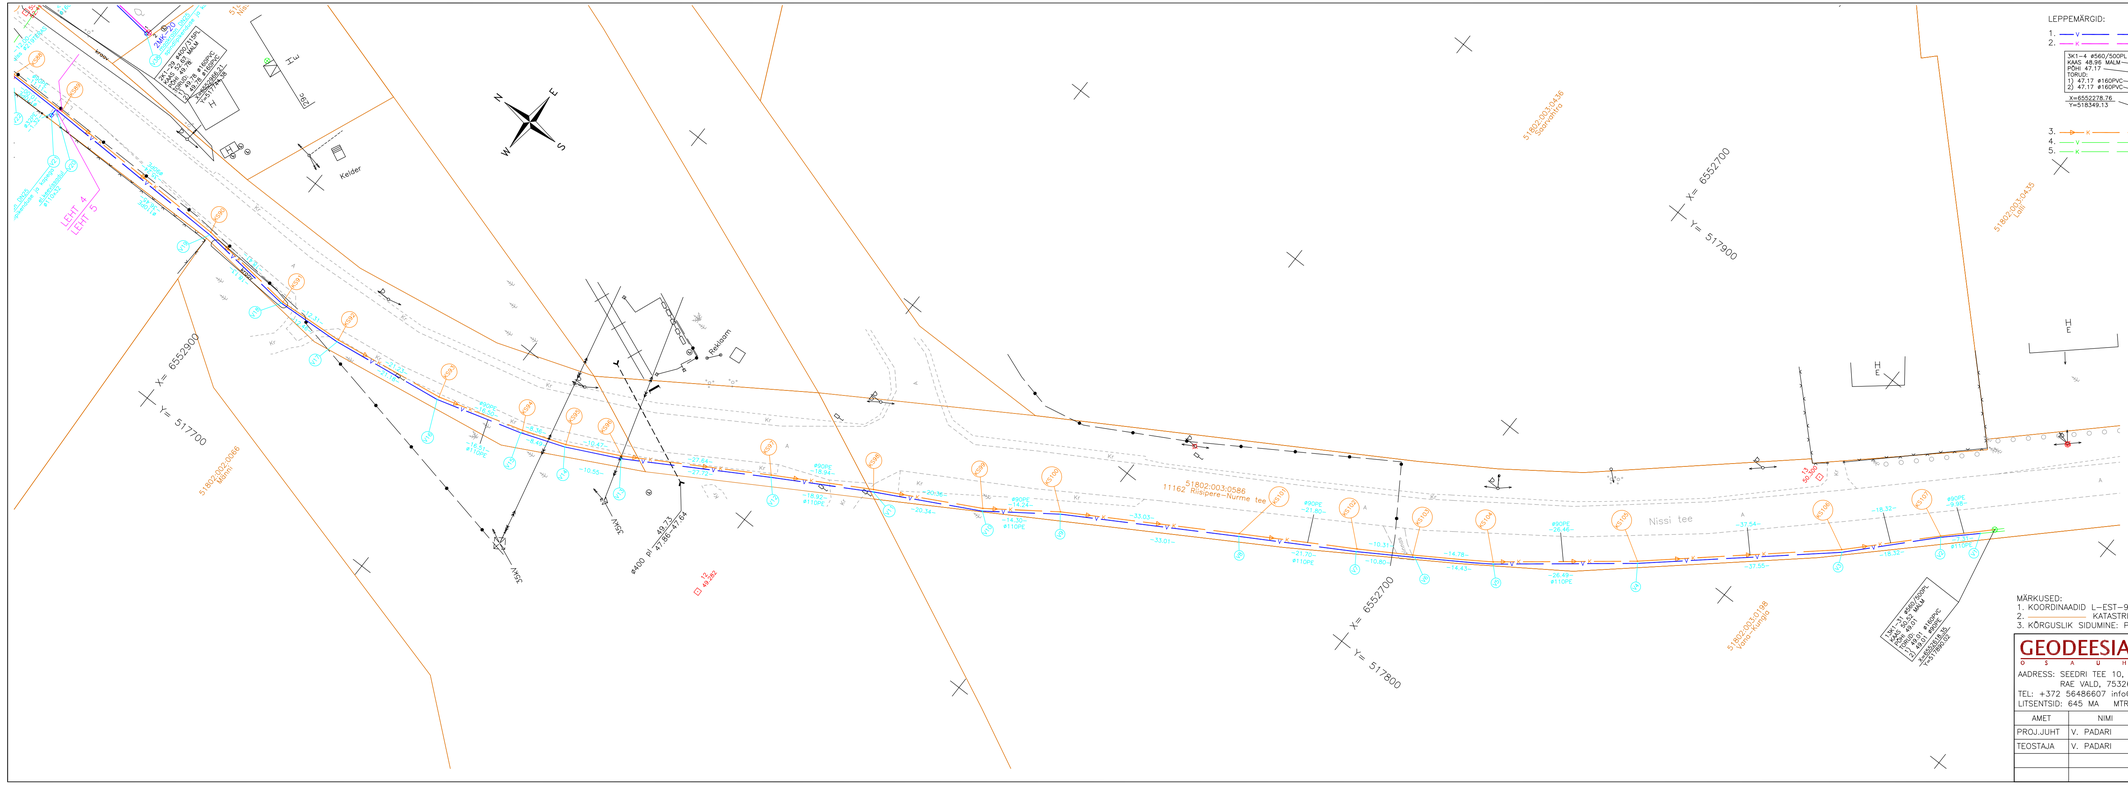
LEPPEMÄRGID:
1. EHITATUD VEETORU MAAKRAANIGA
2. EHITATUD KANALISATSIOON KAEVUGA
3KT–4 Ø560/500PL KAAS 48.98 MALM PÕHI 47.17
KAEVU NUMBER, LÄBIMÕÕT, MATERJAL
KAEVU KAANE KÕRGUS, MATERJAL
KAEVU PÕHJA KÕRGUS
TORU: 1) 47.17 Ø160PVC
VÄLJUVA TORU (1) PÕHJA KÕRGUS
2) 47.17 Ø160PVC
KELLAOSUTI SUUNAS NUMMERDATUD
X=6552278.76 Y=5518349.13
KAEVU TSENTRI KOORDINAADID
3. EHITATUD SURVEKANALISATSIOON
4. OL.OLEV VEETORU MAAKRAANIGA
5. OL.OLEV KANALISATSIOON KAEVUGA
Punktide koordinaadid
Punkti nr. | Koordinaadid X | Y
V1 6552619.99 517887.84
V2 6552625.28 517882.79
V3 6552637.82 517869.45
V4 6552666.09 517844.73
V5 6552686.85 517828.28
V6 6552698.94 517820.38
V7 6552708.05 517814.58
V8 6552726.72 517803.51
V9 6552755.02 517786.52
V10 6552766.61 517778.15
V11 6552784.55 517768.57
V12 6552800.95 517759.12
V13 6552824.70 517744.84
V14 6552834.16 517740.16
V15 6552842.13 517737.23
V16 6552857.97 517732.59
V17 6552878.94 517729.60
V18 6552891.37 517728.89
V19 6552909.42 517730.65
V20 6552945.86 517731.36
KS89 6552944.79 517731.81
KS90 6552909.56 517731.13
KS91 6552891.26 517729.19
KS92 6552878.97 517730.01
KS93 6552857.98 517733.16
KS94 6552842.14 517737.79
KS95 6552834.27 517740.62
KS96 6552824.91 517745.32
KS97 6552801.17 517759.47
KS98 6552784.77 517768.95
KS99 6552766.84 517778.59
KS100 6552755.25 517786.87
KS101 6552726.98 517803.93
KS102 6552708.24 517815.07
KS103 6552699.48 517820.50
KS104 6552687.11 517828.59
KS105 6552666.36 517845.02
KS106 6552638.17 517869.81
KS107 6552625.41 517882.97
SPETSIFIKATSIOON
Jrk.nr. | Nimetus | Kogus | mõõtühik
KANALISATSIOON
1 TORU ø90PE SURVE 375.93 m
VESI
1 TORU ø110PE 374.67 m
MÄRKUSED:
1. KOORDINAADID L–EST–97 SÜSTEEMIS, KÕRGUSED BALTI SÜSTEEMIS
2. ———— KATASTRIÜKSUSTE PIIRID, SAADUD GEOAUSELT SEISUGA 03.2012
3. KÕRGUSLIK SIDUMINE: PP15 (49.940)
Nissi tee
Kelder
Rekluum
X= 6552900
Y= 517700
X= 6552700
Y= 517900
X= 6552700
Y= 517800
51802:003:0586 11162 Riisipere–Nurme tee
51802:003:0436 Saadistiku
51802:003:0435 Lasti
51802:003:0068 Vabrik
51802:003:0198 Vana kuivla
GEODEESIATÖÖDE
OSAÜHING
AADRESS: SEEDRI TEE 10, KARLA KÜLA RAE VALD, 75326 HARJUMAA
TEL: +372 56486607 info@geodeesiatoode.ee
LITSENTSID: 645 MA MTR: EEG000135
AMET | NIMI | ALLKIRI | KUUP.
PROJ.JUHT V. PADARI 04.01
TEOSTAJA V. PADARI 04.01
OBJEKTI NIMETUS JA ASUKOHT:
RIISIPERE RAUDTEEJAAMA PIIRKOND
HARJUMAA, NISSI VALD
RIISIPERE ALEVIK, NISSI TEE
(NISSI TEE 32 ... LALLI)
2013
NR: E–0640
LEHT 5 | LEHTI 9
TÖÖ NIMI:
VEE– JA KANALISATSIOONITORUSTIKU TEOSTUSMÕÕTMINE
MÕÕT 1:500
JOONIS: NISSI TEE (NISSI TEE 32 ... LALLI) TEOSTUSJOONIS; ASENDIPLAAN