


Joonis: 4. Muudatused ühistranspordis.

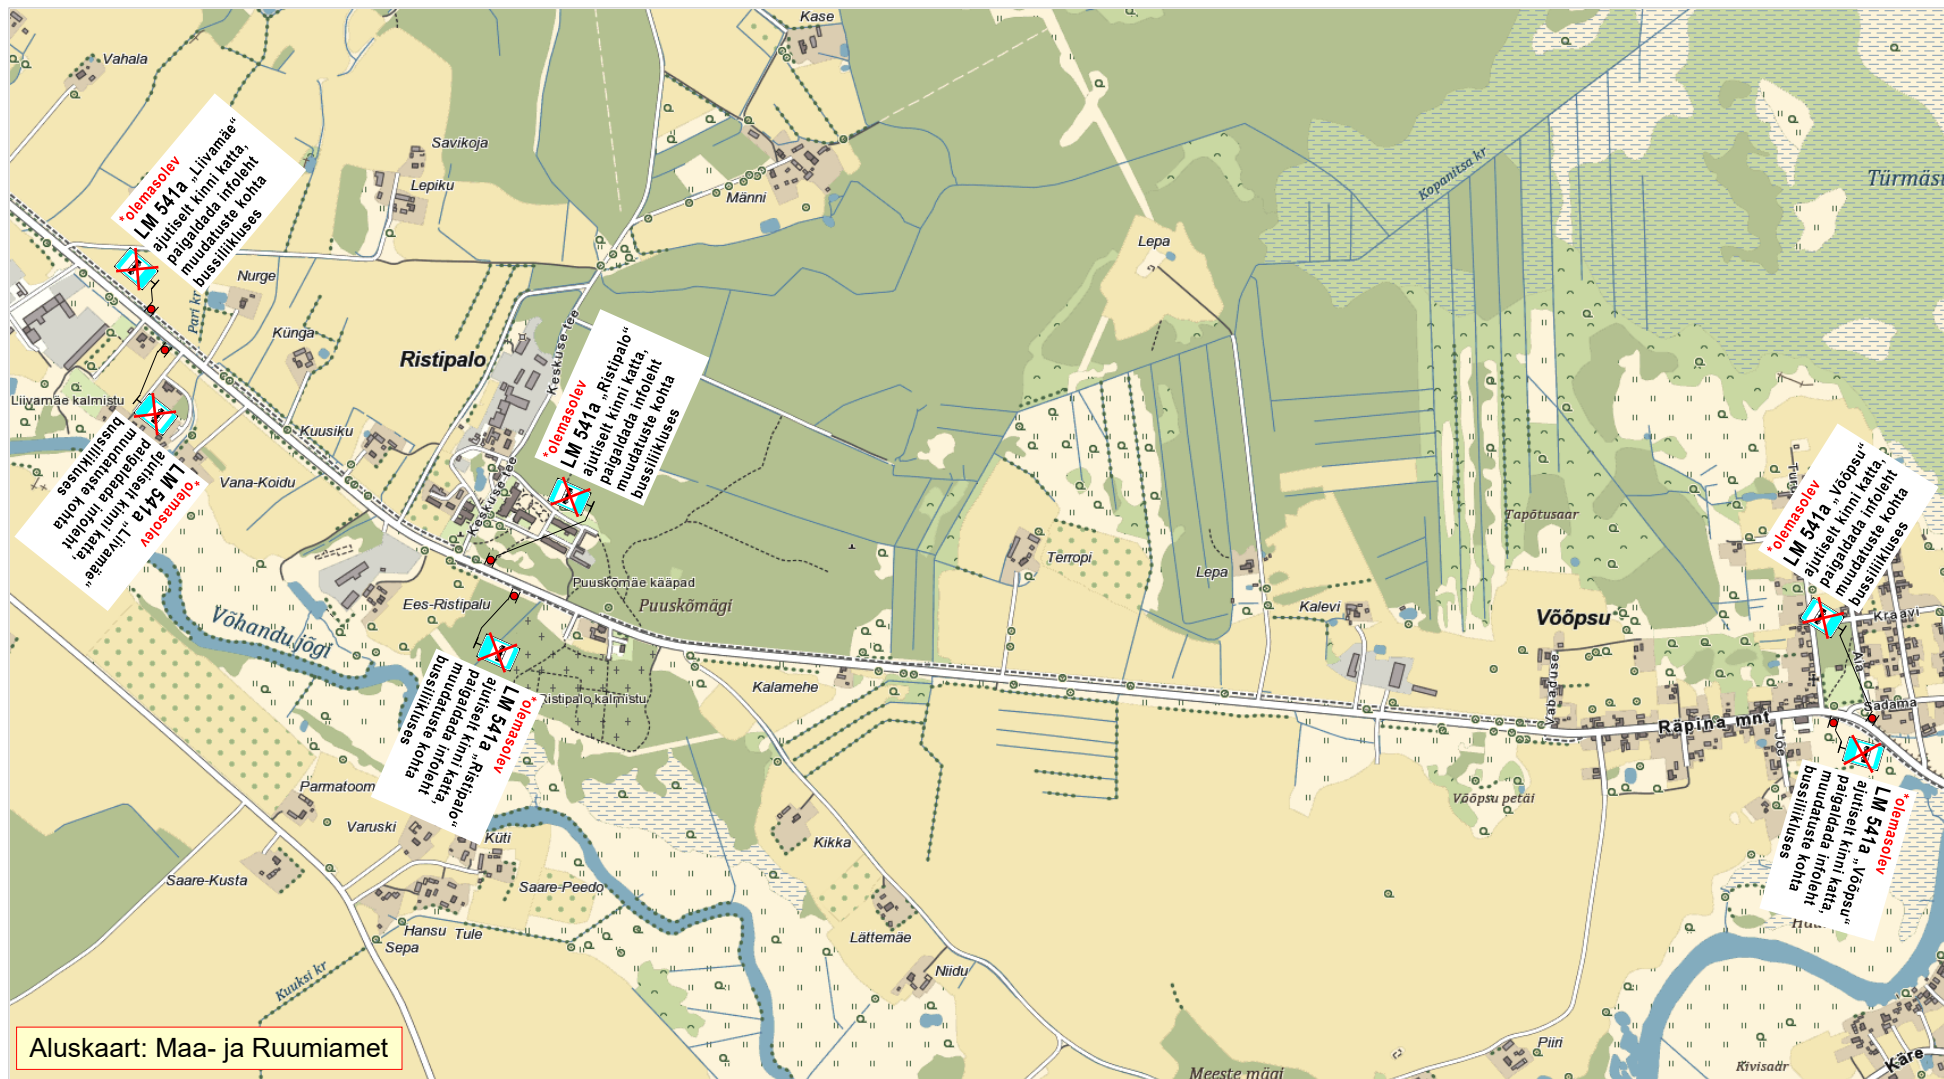

Märkused:

1. Tööde teostamise ajaks **ajutiselt tühistada** bussipeatuses „Võõpsu“, „Ristipalo“ ja „Liivamäe“ asuvad liiklusemärgid **541a „Bussipeatus“**. Bussipeatusesse paigaldada teabelehed muudatuste kohta ühistranspordis. Bussipeatusesse „Võõpsu“ paigaldataval teabelehel märkida, et ajutine peatus asub Käre tee otsas.
2. Liikluse sulgemise lõppedes **eemaldada teabelehed ja tühistusteibid märkidelt 541a „Bussipeatus“**.
3. Liikluspäringute lõppemisest teavitada Kagu Ühistranspordikeskust.

OÜ STOPP

Sepa 17 c, Tartu 51013
tel: 50 14 029
e-mail: stoppoj@gmail.com

MTR nr: **ELK000059**
vastutav isik: Sulev Sannik
kutsetunnistus nr **180686**

Koostas: M. Loost

Töid teostab:

Tööde algus:

Ohutute liiklustingimuste tagamise eest tööpiirkonnas vastutab: **RAIGO RAMMUL**

tel: +372 5553 1335



LIIKLUSKORRALDUSE PROJEKT

Tööde teostamise koht:

Maantee nr 45 Tartu - Räpina - Värskas km-d: 67,50 - 68,12 ,
Võõpsu alevik, Räpina vald, Põlva maakond.

WESICO PROJECT OÜ

Vasara 50 Tartu 50113.

Tööde lõpp:

25.06.25.a. 27.09.25.a.

kuup:

allkiri: