
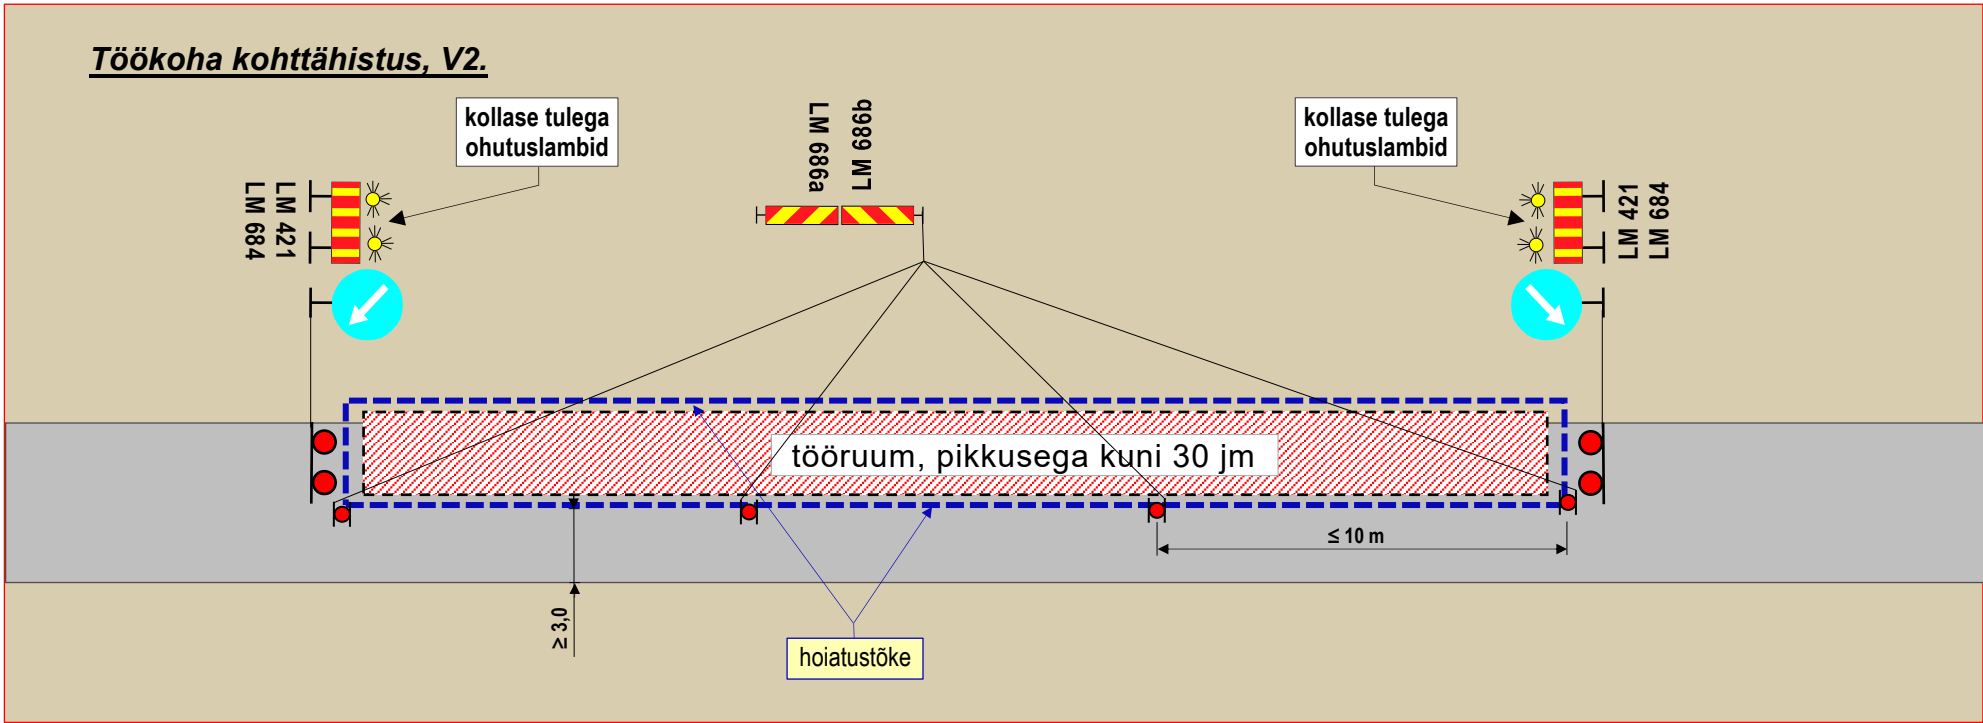
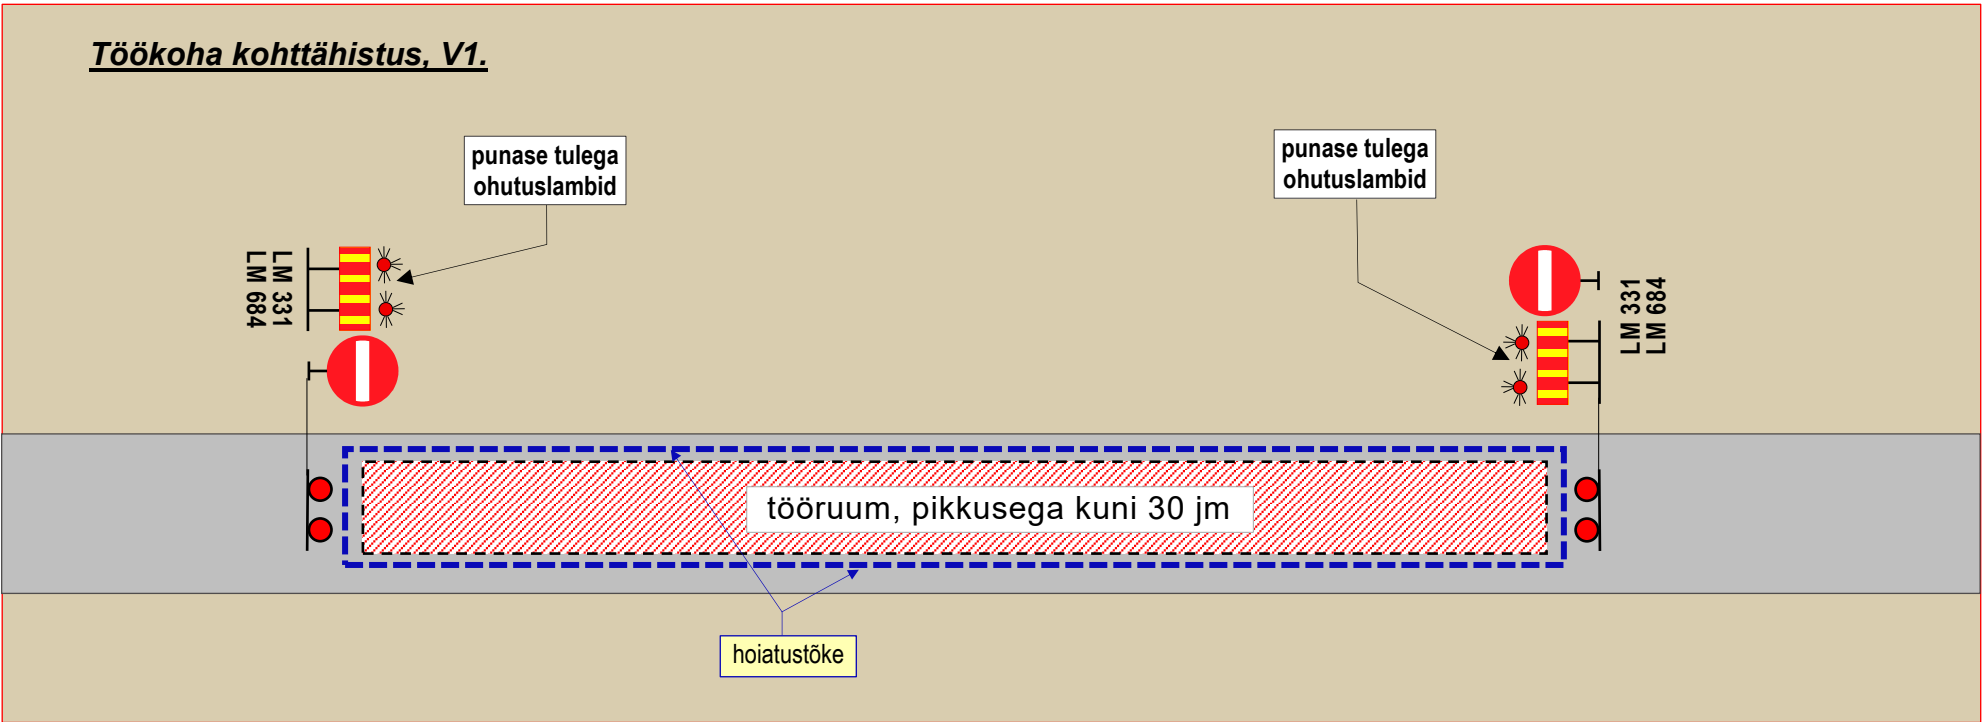



1. Teostatavad tööd: **vee- ja kanalisatsioonitorustiku ehitustööd.**
2. Tööde teostamiseks **suletakse** läbivale liiklusele sõidutee.
Töödega kaasnevatest liikluspiirangutest teavitada tööalasse jäävate kinnistute valdajaid.
Ligipääs kinnistutele peab olema tagatud iga tööpäeva lõpuks kui pole elanikega teisiti kokku lepitud.
Liiklusemärgil **LM 891** kirje: „**Välja arvatud sõidukitele ehitaja loal**“.
3. **Kaevik piirestada** liiklusmärkidega **684 „Hoiatustõke“** ja/või **hoiatustõketega.**
Hoiatustõketele paigaldada sõidukite **läbisõiduvõimalusel kollase tulega ohutuslambid, läbisõiduvõimaluse puudumisel punase tulega ohutuslambid.**
4. Töid teostatakse alalise liiklusemärgi **LM 571 Asula**“ mõjualas.
5. Liikluspiirangutest ja tööde teostamisest teavitada liiklusjuhtimiskeskust (e-post: tmc@transpordiamet.ee) või Transpordiametit **Tark Tee** liikluspiirangute iseteeninduskeskkonnas.
Teavitus saata **vähemalt 1 ööpäev** enne piirangu kehtestamist või tööde alustamist.
6. Joonisel toodud ajutiste liikluskorraldusvahendite paigaldamisel, liikluse korraldamisel ja tööde teostamisel lähtuda majandus- ja taristuministri 13.07.2018 määrusest nr 43 „Nõuded ajutisele liikluskorraldusele“.

ÕÜ STOPP Sepa 17 c, Tartu 51013 tel: 50 14 029 e-mail: stoppoy@gmail.com MTR nr: ELK000059 vastutav isik: Sulev Sannik kutsetunnistus nr 180686				LIIKLUSKORRALDUSE PROJEKT	
Koostas: M. Loost		Tööde teostamise koht: Maantee nr 45 Tartu - Räpina - Värska km-d: 67,50 - 68,12 , Võõpsu alevik, Räpina vald, Põlva maakond.			
Töid teostab:		Wesico Project OÜ Vasara 50 Tartu 50113			
Tööde algus:		25.06.25.a.		Tööde lõpp: 27.09.25.a.	
Ohutute liiklustingimuste tagamise eest tööpiirkonnas vastutab: RAIGO RAMMUL					
tel: +372 5553 1335		kuup:		allkiri:	




Märkused:

- Teostatavad tööd: **vee- ja kanalisatsioonitorustiku ehitustööd.**
- Tööde teostamiseks **suletakse** läbivale liiklusele sõidutee.
Töödega kaasnevatest liikluspiirangutest teavitada tööalasse jäävate kinnistute valdajaid.
Ligipääs kinnistutele peab olema tagatud iga tööpäeva lõpuks kui pole elanikega teisiti kokku lepitud.
Liiklusmärgil **LM 891** kirje: „Välja arvatud sõidukitele ehitaja loal“.
- Kaevik piirestada** liiklusmärkidega **684 „Hoiatustõke“** ja/või **hoiatustõketega.**
Hoiatustõketele paigaldada sõidukite **lähisõiduvõimalusel kollase tulega ohutuslambid**, **lähisõiduvõimaluse puudumisel punase tulega ohutuslambid.**
- Töid teostatakse alalise liiklusmärgi **LM 571 Asula**“ mõjualas.
- Liikluspiirangutest ja tööde teostamisest teavitada liiklusjuhtimiskeskust (e-post: tmc@transpordiamet.ee) või Transpordiametit **Tark Tee** liikluspiirangute iseteeninduskeskkonnas.
Teavitus saata **vähemalt 1 ööpäev** enne piirangu kehtestamist või tööde alustamist.
- Joonisel toodud ajutiste liikluskorraldusvahendite paigaldamisel, liikluse korraldamisel ja tööde teostamisel lähtuda majandus- ja taristuministri 13.07.2018 määrusest nr 43 “Nõuded ajutisele liikluskorraldusele”.

OÜ STOPP Sepsa 17 c, Tartu 51013 tel: 50 14 029 e-mail: stoppoy@gmail.com MTR nr: ELK000059 vastutav isik: Sulev Sannik kutsetunnistus nr 180686		LIIKLUSKORRALDUSE PROJEKT	
		Tööde teostamise koht: Maantee nr 45 Tartu - Rõpina - Värskas km-d: 67,50 - 68,12 , Võõpsu alevik, Rõpina vald, Põlva maakond	
Koostas: M. Loost		Wesico Project OÜ Vasara 50 Tartu 50113	
Töid teostab:		Wesico Project OÜ Vasara 50 Tartu 50113	
Tööde algus: 25.06.25.a.		Tööde lõpp: 27.09.25.a.	
Ohutute liiklustingimuste tagamise eest tööpiirkonnas vastutab:		RAIGO RAMMUL	
tel: +372 5553 1335	kuup:	allkiri:	

Joonis: 3

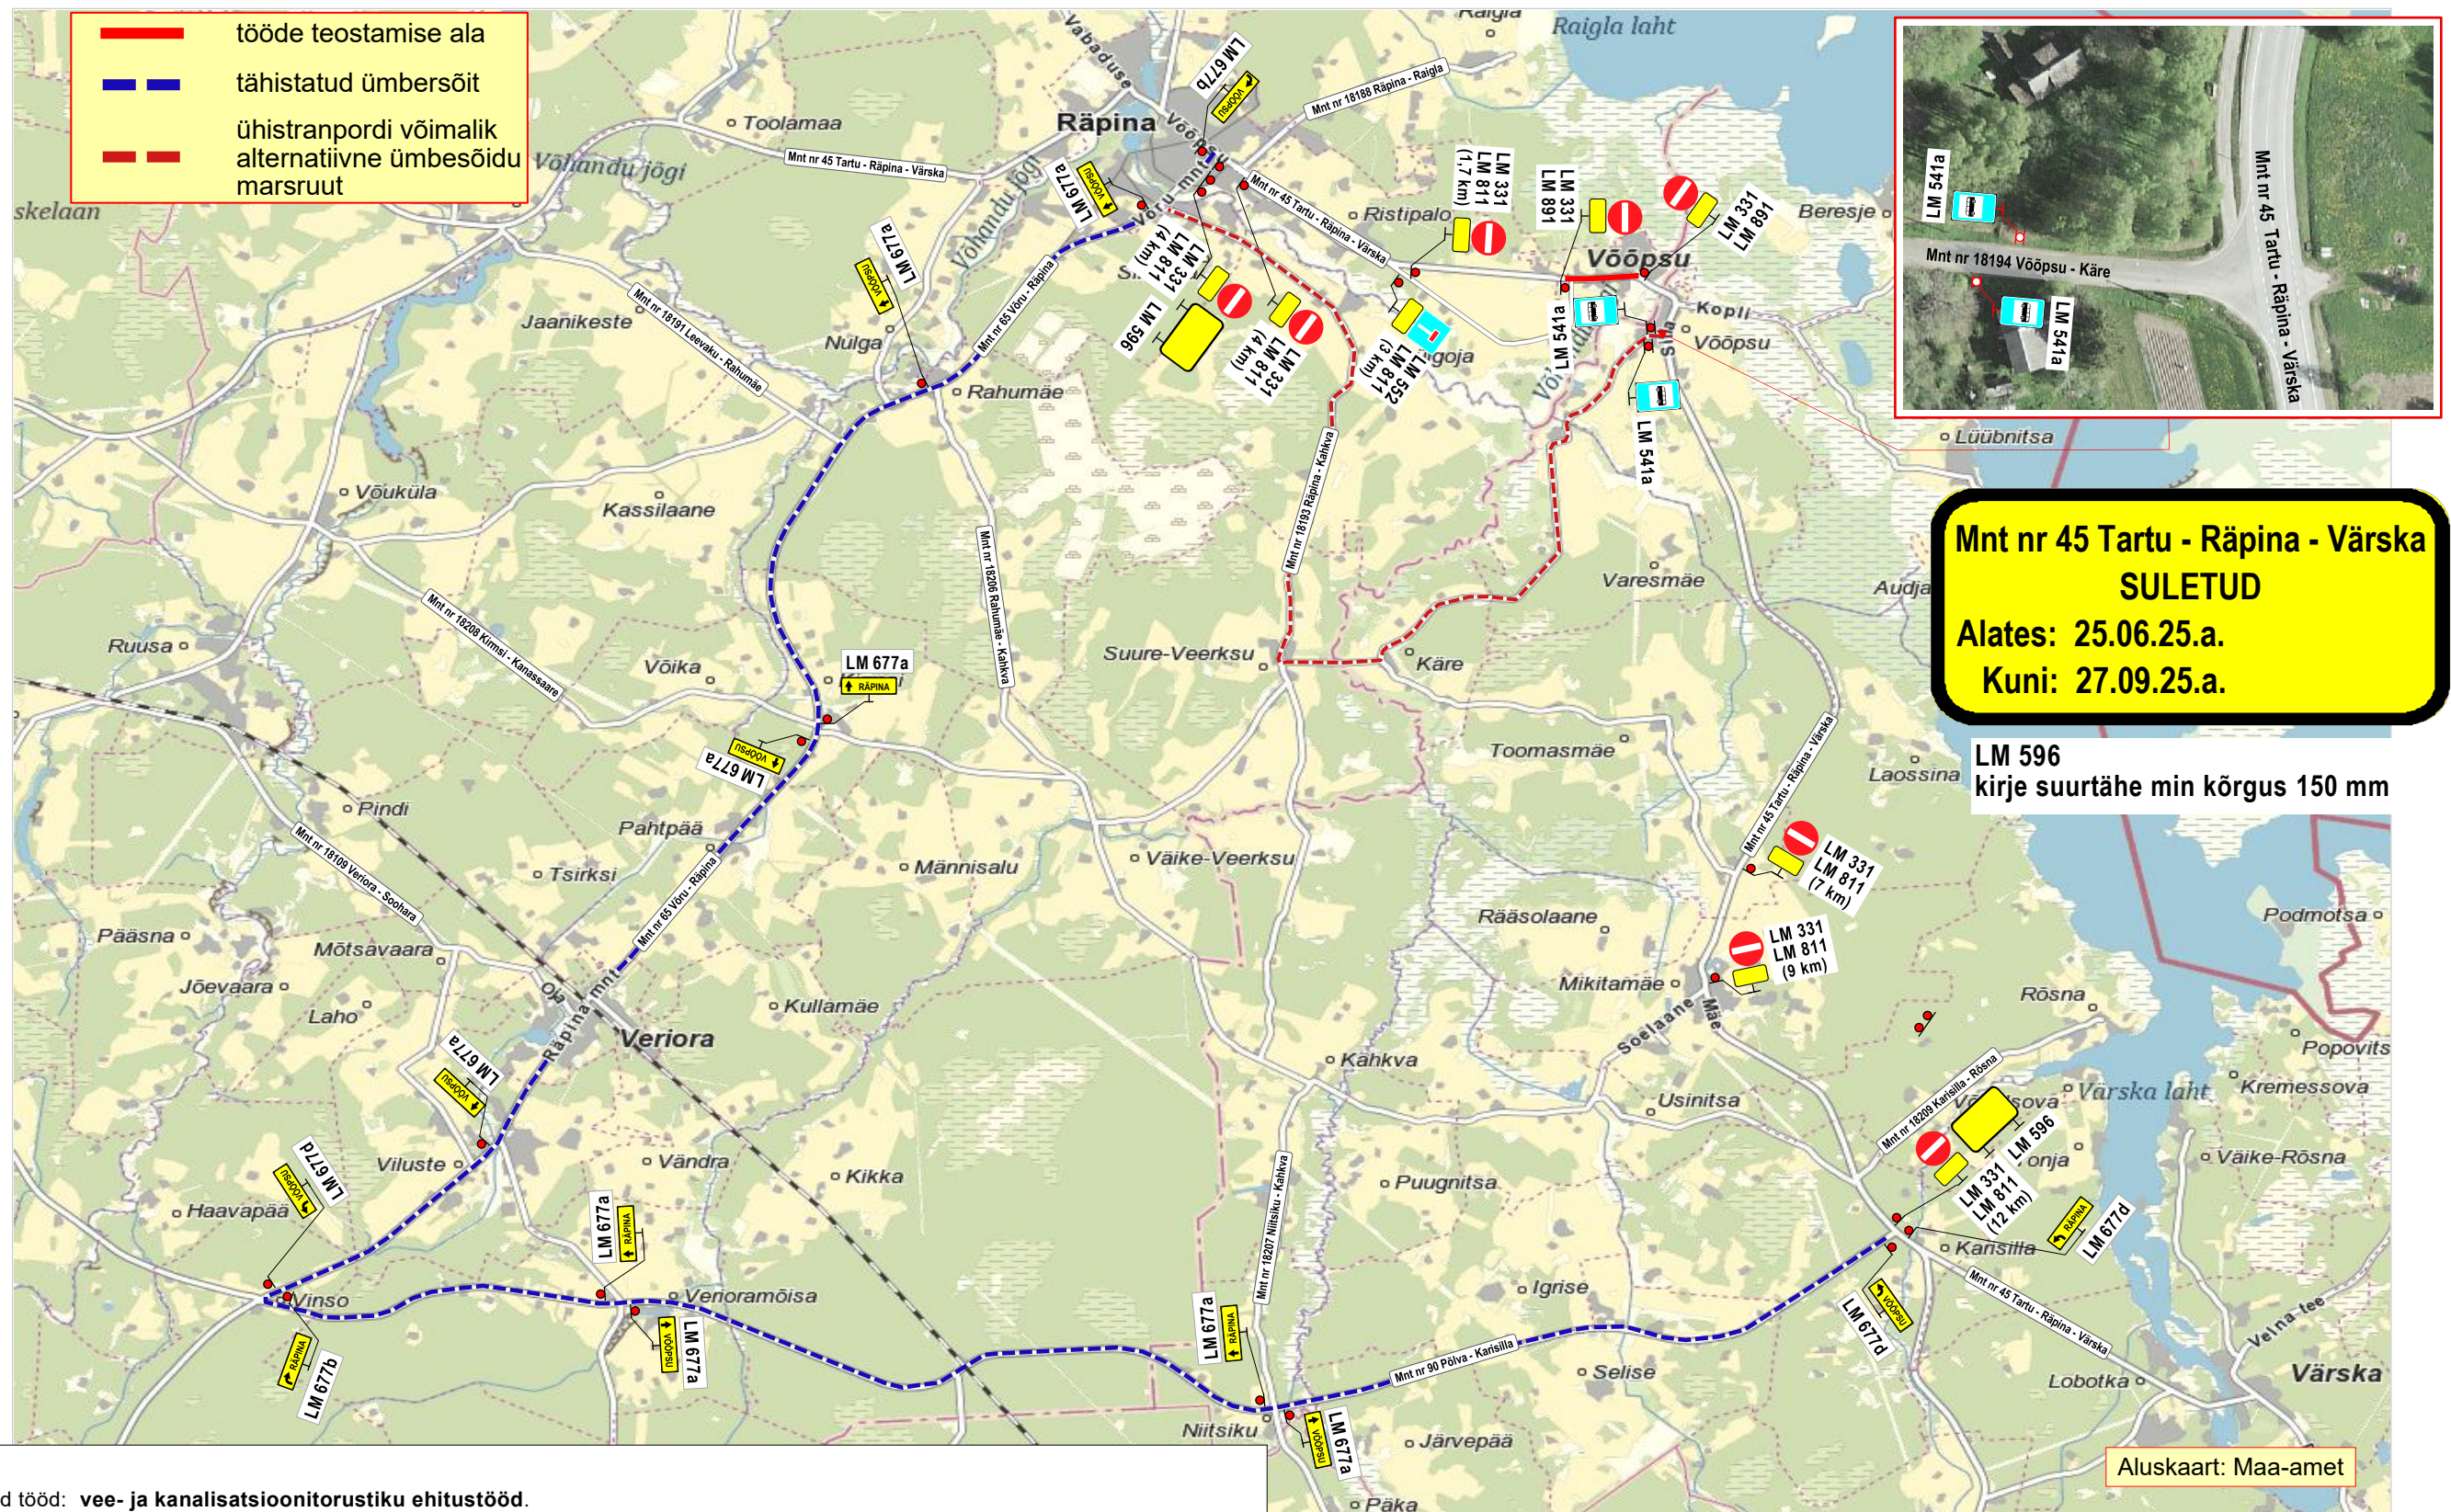

Märkused:

- Teostatavad tööd: **vee- ja kanalisatsioonitorustiku ehitustööd.**
- Tööde teostamiseks **suletakse** läbivale liiklusele sõidutee.
Töödega kaasnevatest liikluspiirangutest teavitada tööalasse jäävate kinnistute valdajaid.
Ligipääs kinnistutele peab olema tagatud iga tööpäeva lõpuks kui pole elanikega teisiti kokku lepitud.
Liiklusmärgil **LM 891** kirje: „Välja arvatud sõidukitele ehitaja loal“.
- Kaevik piirestada** liiklusmärkidega **684 „Hoiatustõke“** ja/või hoiatustõketega.
Hoiatustõketele paigaldada sõidukite **lõbisõiduvõimalusel kollase tulega ohutuslambid**, lõbisõiduvõimaluse puudumisel **punase tulega ohutuslambid**.
- Tööde teostamise ajaks **ajutiselt tühistada** bussipeatustes „**Võõpsu**“, „**Ristipalo**“ ja „**Liivamäe**“ asuvad liiklusmärgid **541a „Bussipeatus“**.
Bussipeatustesse paigaldada teabelehed muudatuste kohta ühistranspordis.
Bussipeatustesse „**Võõpsu**“ paigaldataval teabelehel märkida, et ajutine peatus asub Käre tee otsas.
Liikluse sulgemise lõppedes **eemaldada teabelehed** ja tühistusteibid märkidelt **541a „Bussipeatus“**.
Liikluspiirangute lõppemisest teavitada Kagu Ühistranspordikeskust.
- Töid teostatakse alalise liiklusmärgi **LM 571 Asula**“ mõjualas.
- Liikluspiirangutest ja tööde teostamisest teavitada liiklusjuhtimiskeskust (e-post: tmc@transpordiamet.ee) või Transpordiametit **Tark Tee** liikluspiirangute iseteeninduskeskkonnas.
Teavitus saata **vähemalt 1 ööpäev** enne piirangu kehtestamist või tööde alustamist.
- Joonisel toodud ajutiste liikluskorraldusvahendite paigaldamisel, liikluse korraldamisel ja tööde teostamisel lähtuda majandus- ja taristuministri 13.07.2018 määrusest nr 43 „Nõuded ajutisele liikluskorraldusele“.

OÜ STOPP

Sepa 17 c, Tartu 51013
 tel: 50 14 029
 e-mail: stopoy@gmail.com
 MTR nr: **ELK000059**
 vastutav isik: Sulev Sannik
 kutsetunnistus nr **180686**

Koostas: M. Loost

Töid teostab:

LIIKLUSKORRALDUSE PROJEKT

Tööde teostamise koht:

Maantee nr 45 Tartu - Rõpina - Võrka km-d: 67,50 - 68,12 ,
 Võõpsu alevik, Rõpina vald, Põlva maakond.

Wesico Project OÜ Vasara 50 Tartu 50113

Tööde algus: 25.06.25.a.

Tööde lõpp: 27.09.25.a.

Ohutute liiklustingimuste tagamise eest tööpiirkonnas vastutab: **RAIGO RAMMUL**

tel: +372 5553 1335

kuup:

allkiri: